


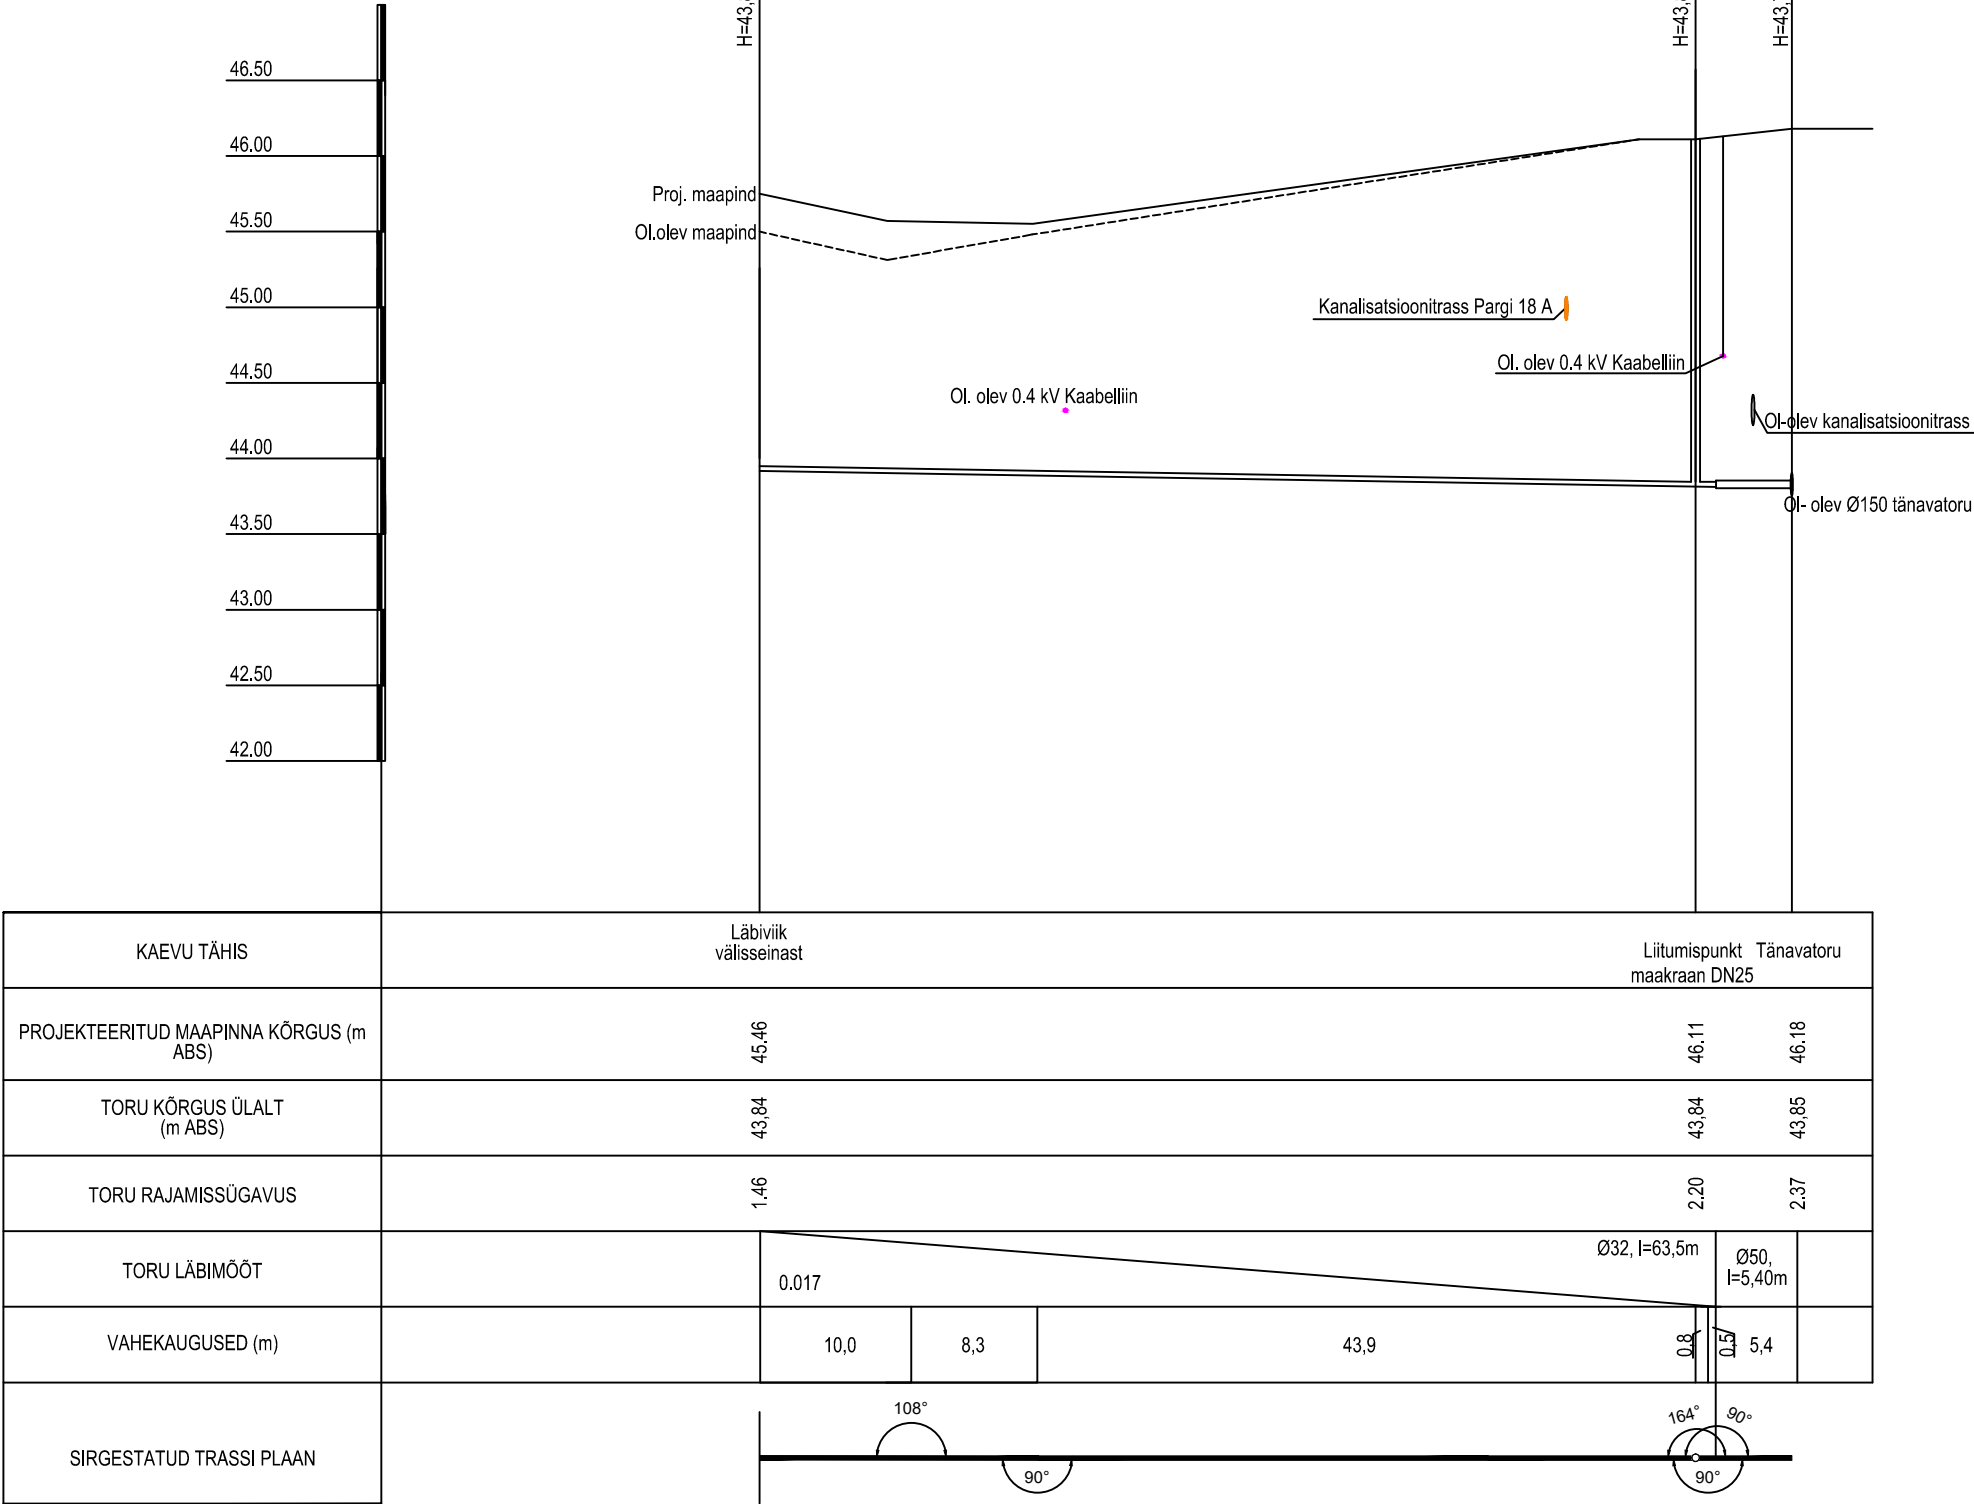

Tellija Raida OÜ		Joonise nimetus Veetrassi pikiprofiil					
Projekt Pargi tn 18b							
 Corson OÜ Akadeemia tee 21–D201, 12618 TALLINN tel: 670 1009, faks: 648 4989, e-post: corson@corson.ee		Töö nr	Stadium	Projekti osa	Joonise nr	Muudatus	Mõõtkava
		1803	PP	VK	6-02	v01	
		Joonestas	Kerli Krõm				30.05.2019
		Projekteeris	Toomas Liiv				
		Kontrollis	Marko Raid				