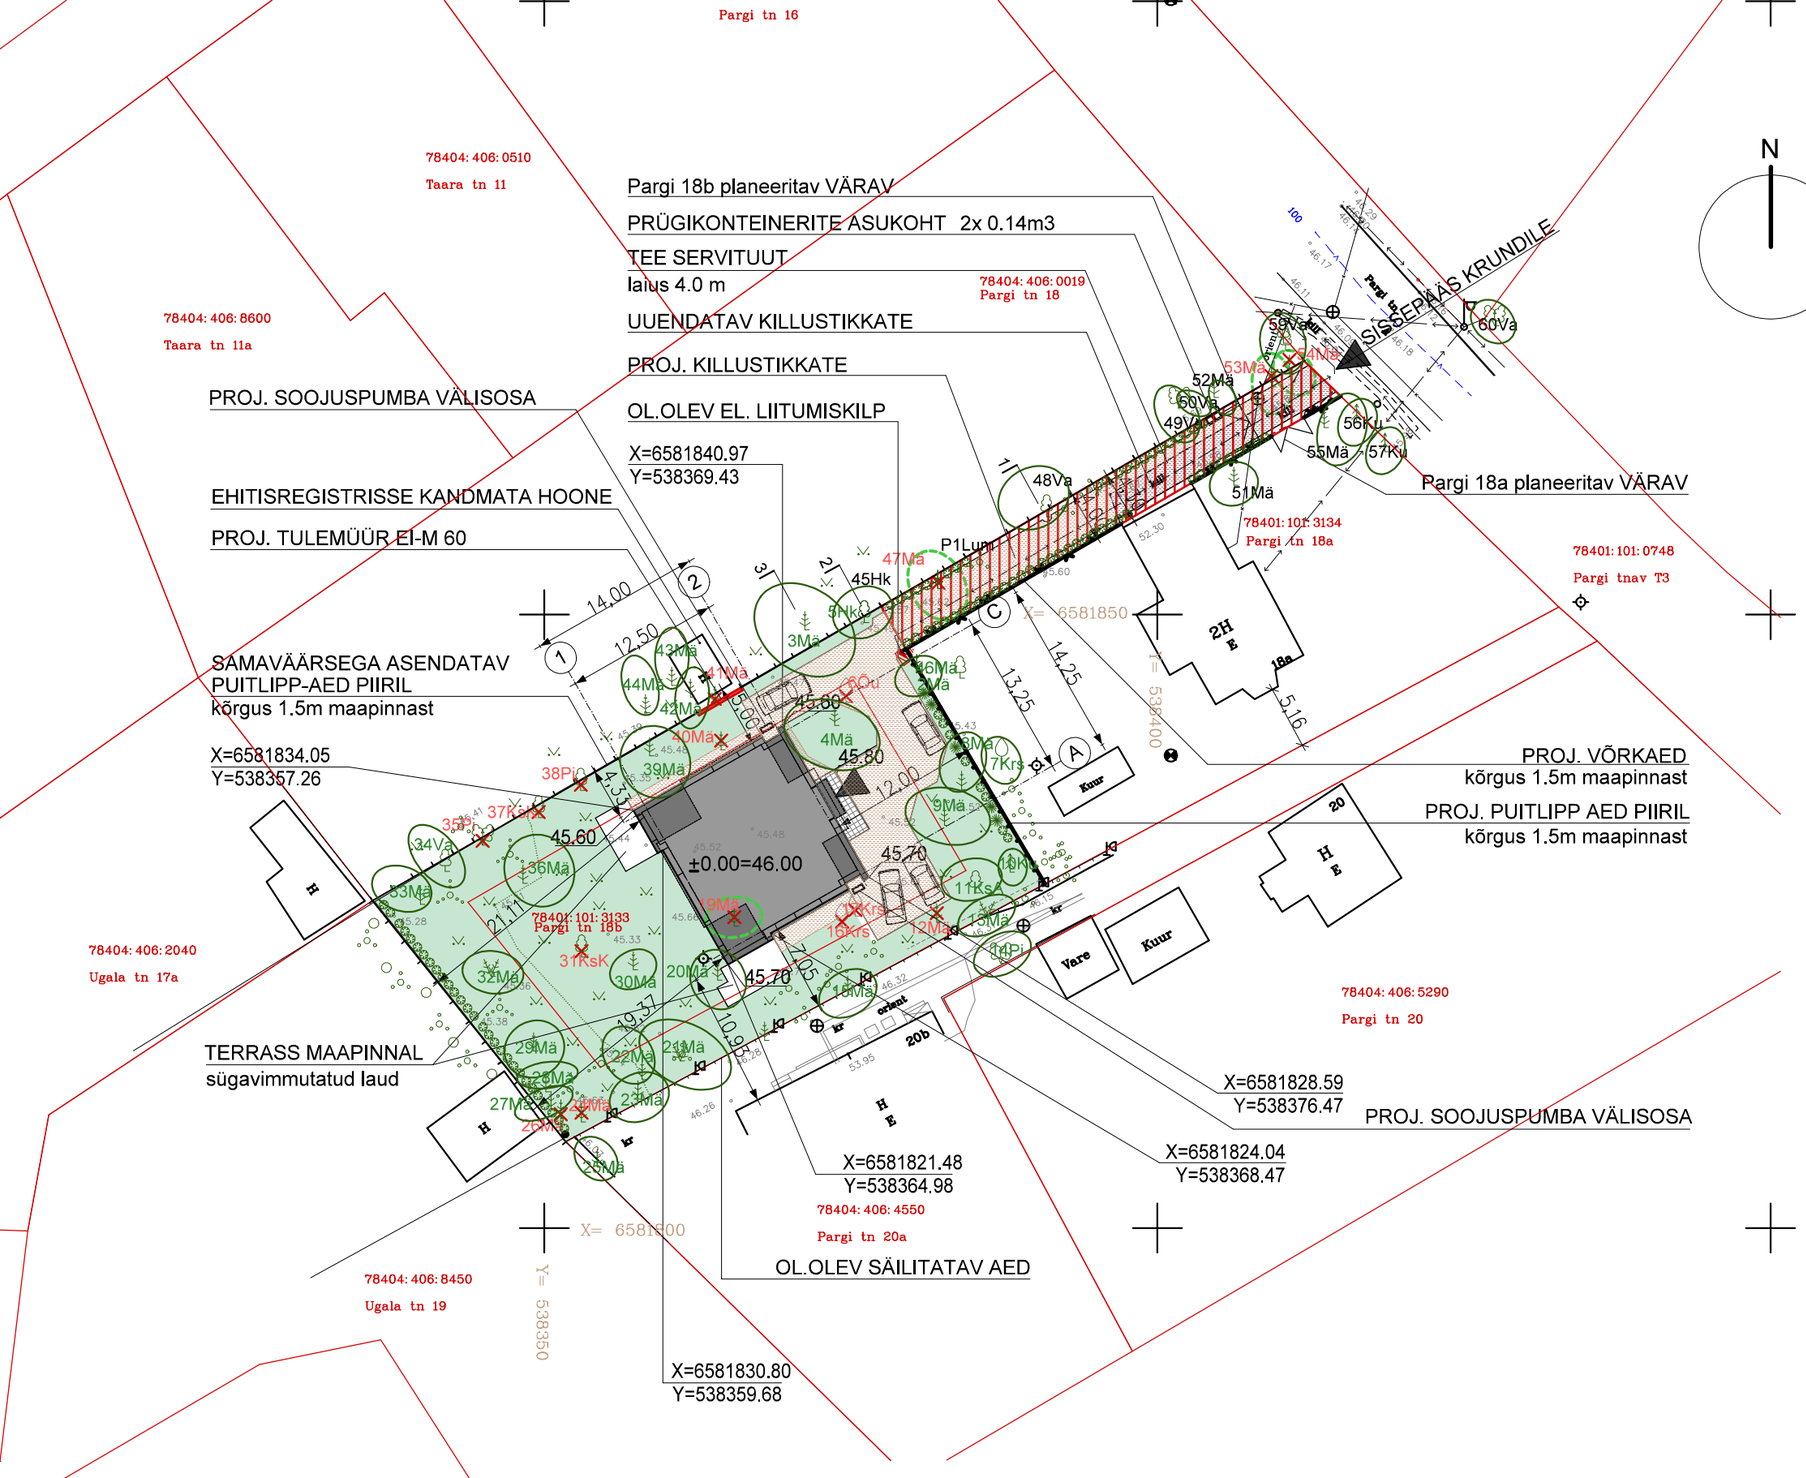

TEHNILISED NÄITAJAD

KRUNDI PIND	1179.0 m2
HOONETE ARV	1
PARKIMISKOHTI KRUNDIL	4
TÄISEHITUSPROTSENT	17.1%
HALJASPINNA PROTSENT	738m2 - 62.5%

KAHEPEREELAMU

MAAPEALNE KORRUSELISUS	2
ELURUUMIDE ARV	2
TULEPÜSIVUSKLASS	TP 3
EHITISEALUNE PIND	202.1 m2
SULETUD BRUTO	349.6 m2
SULETUD NETO	262.4 m2
ELURUUMIDE PIND	243.8 m2
ÜLDKASUTATAV PIND	6.4 m2
KÖETAV PIND	256.0 m2
TEHNOPIND	12.2 m2
KUBATUUR	1132.0 m3

TINGMÄRGID

KRUNDI PIIRID	
PROJEKTEERITAV UUS AED _puitlippaed	22.0 jm
PROJEKTEERITAV UUS AED _võrkaed	35.0 jm
SAMAVÄÄRSEGA ASENDATAV AED _puitlippaed kõrgus ja kujundus vastavalt Nõmme LO üldplaneeringule	
PROJEKTEERITAV 2 KORTERIGA ELAMU	
SISSESÕIDUTEE SERVITUUT	
PROJEKTEERITAV BETOONKIVIKATE	12.0 m2
PROJEKTEERITAV KILLUSTIKKATE	273.0 m2
UUENDATAV KILLUSTIKKATE	44.0 m2
HALJASTATUD PIND	738.0 m2
PROJEKTEERITAV TULEMÜÜR	
PRÜGIKONTEINERID	
SÄILITATAVAD PUUD	
47Mä LIKVIDEERITAVAD PUUD	4 tk
24Mä RAIELOA ALUSEL LIKVIDEERITUD PUUD vt. märkus 5	9 tk
6Õu LIKVIDEERITUD VILJAPUUD	3 tk
ISTUTATAVAD OKASPÕÕSAD	5 tk
ISTUTATAVAD LEHTPÕÕSAD	90 tk
45.70 PROJEKTEERITAV KÕRGUSMÄRK	
45.31 OL.OLEV KÕRGUSMÄRK	

MÄRKUSED:
1. JOONISE ALUSEKS ON HADES GEODEESIA OÜ TÖÖ nr.2860 (16.01.2018).
   KOORDINAADID L-EST 97 SÜSTEEMIS, KÕRGUSED EUROOPA KÕRGUSSÜSTEEMIS EH2000.
2. PROJEKTEERITAVAD TEHNOVÕRGUD VT. VÄLISVÕRKUDE KOONDPLAAN OÜ CORSON töö nr.1803
3. PROJEKTEERITAV PUITLIPPAED VT. JOONIS A11, UUE AIA RAJAMISEL ARVESTADA OL.OLEVA HALJASTUSEGA
4. PUITTAIMESTIKU HINDAMINE JA KAITSEMEETMED VT. PROJEKTILE LISATUD GRÜN-E OÜ TÖÖ NR. 150118-2
5. TALLINNA KESKKONNAAMETIS ON VÄLJASTATUD RAIELUBA nr. 29598 JA HOOLDUSLÕIKUSLUBA nr.29754
   TÄNASEKS ON RAIELOA ALUSEL JUBA RAADATUD PUUD 12Mä, 35Pi, 38pi, 24Mä, 26Mä, 31Ksk, 37Ksk, 40Mä, 41Mä
   KAVAS ON LIKVIDEERIDA PUUD 19Mä, 47Mä, 53Mä, 54Mä
6. MAJA ÜMBER ca 50cm LAIUNE KILLUSTIKURIBA

TELLIJA RAIDA OÜ	HIRVESOO ARHITEKTIBÜROO tel: 65 60 254 hirvesoo@hirvesoo.ee				
OBJEKT Tallinn, Nõmme Pargi tn 18b KAHE KORTERIGA ELAMU Töö nr. A83-277/18	ARHITEKT	Peeter Varrak			
	ARHITEKT				
JOONIS ASENDIPLAAN	MÕÕT 1:500	AEG 04.03.2019	STAAD. EP	LEHT AP1	