


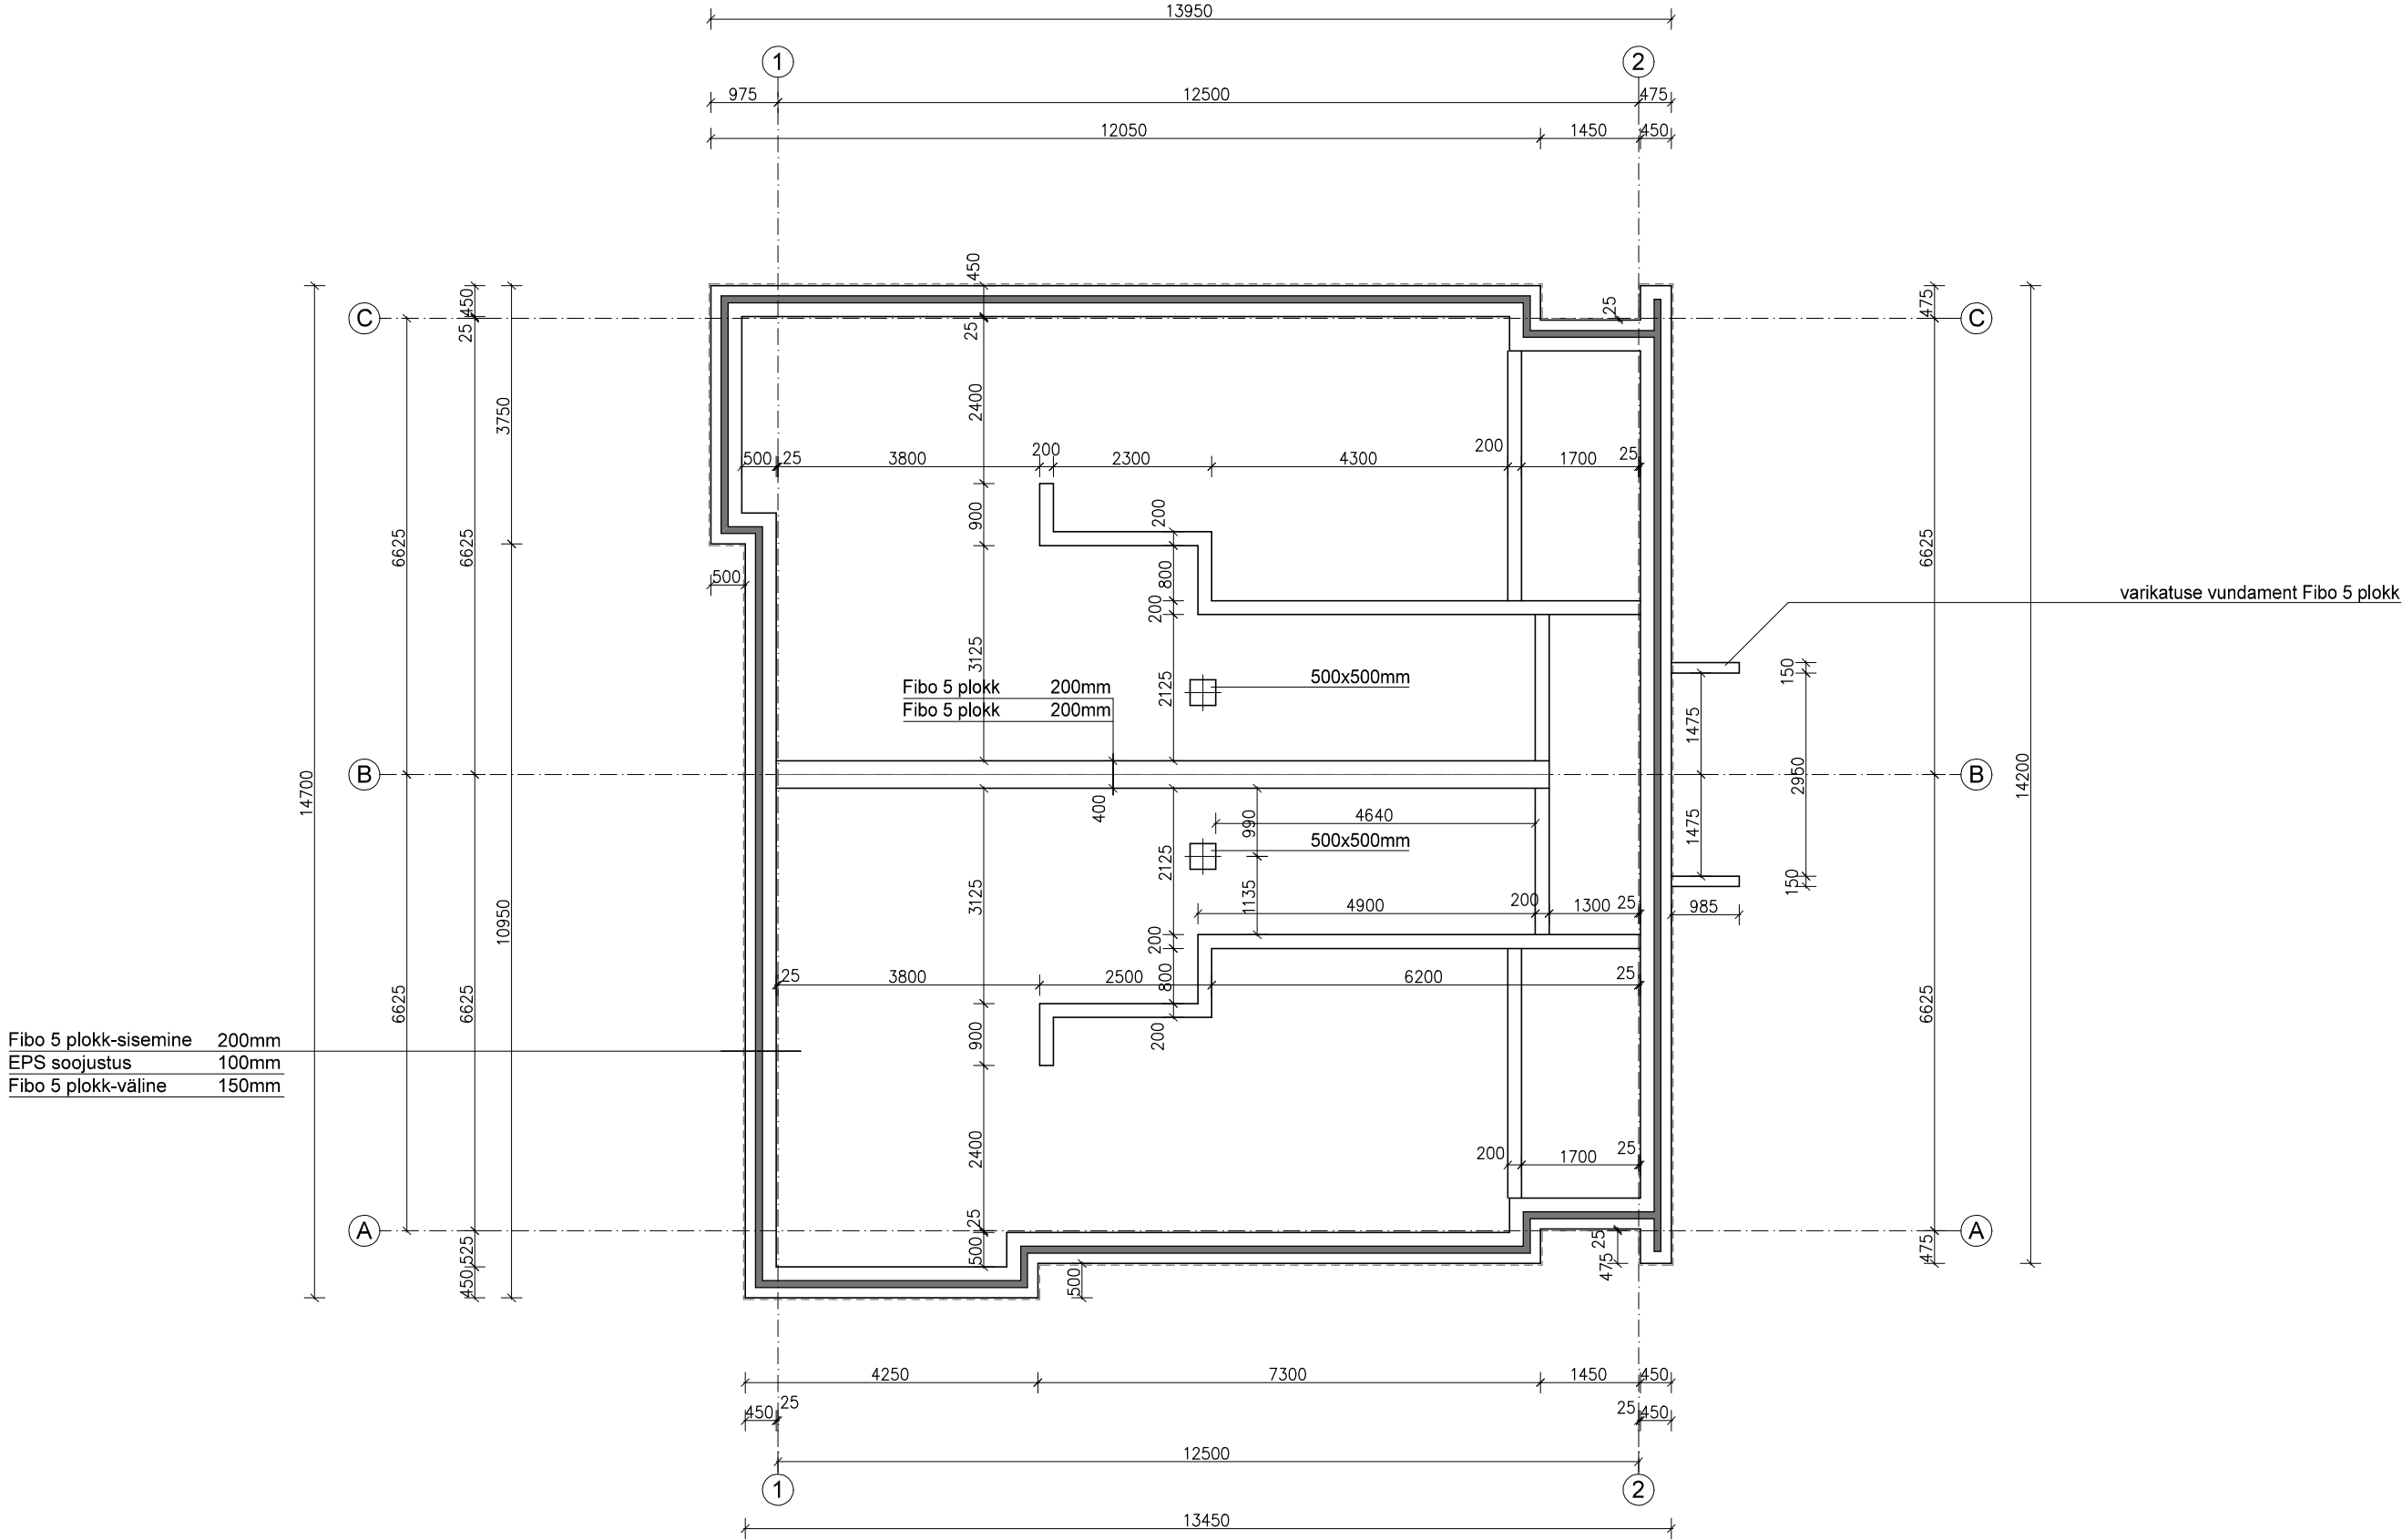

TINGMÄRGID

SOOJUSTUSE PAIKNEMINE

MÄRKUSED

1. VUNDAMENDI SOKLIOSA KROHVIDA JA VÄRVIDA

TELLIJA RAIDA OÜ	HIRVESOO ARHITEKTIBÜROO			
	tel. 65 60 254		hivesoo@hivesoo.ee	
OBJEKT Tallinn, Nõmme Pargi tn.18b KAHE KORTERIGA ELAMU töö nr. A83 - 277/18	ARHITEKT	Peeter Varrak		
	ARHITEKT			
JOONIS VUNDAMENDI PLAAN	MÕÖT 1:100	AEG 15.02.2019	STAAD. EP	LEHT A0