


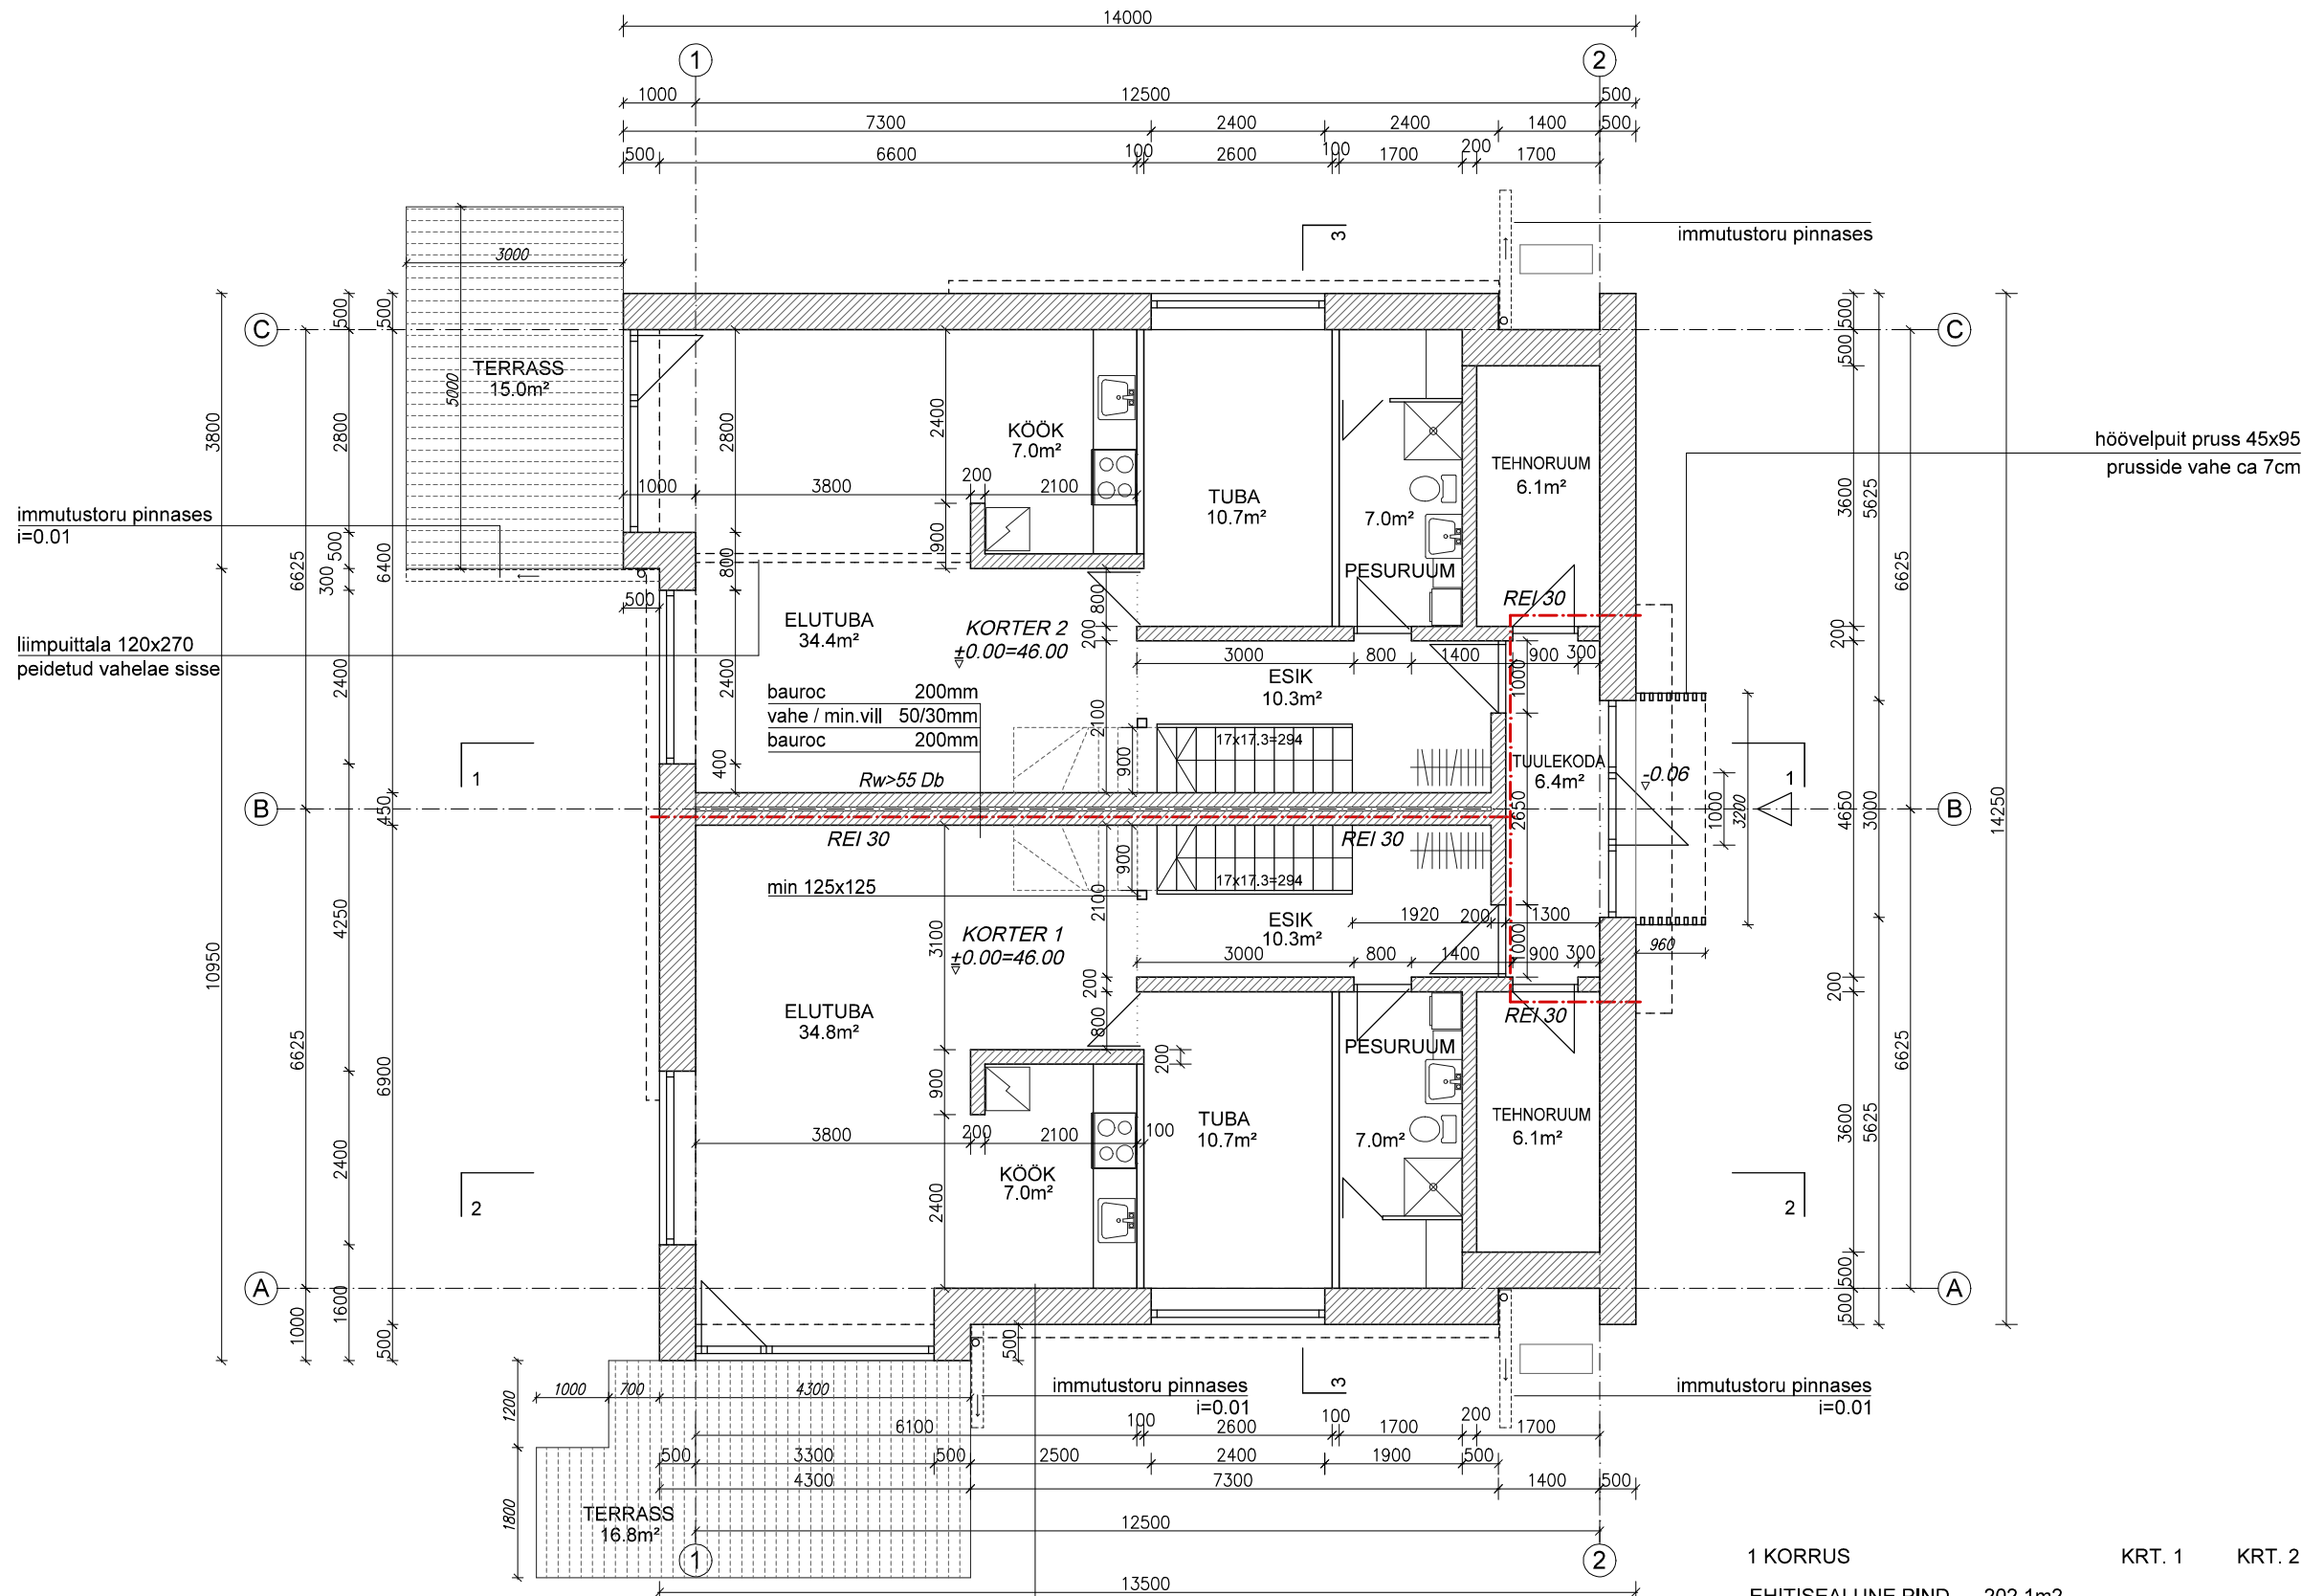

TINGMÄRGID

- REI 30 TULETÖKKESEKTSIOONI PIIR
- POORBETON PLOKK Ekoterm+ 500
- POORBETON PLOKK sisemine kandesein Classic 200
- KIPSKARKASS-SEIN seinas 2xkipsplaat

MÄRKUSED

- 1 KORRUSE RUUMIDES ON VESIPÕRANDAKÜTE v.a TEHNORUUM , KUS ON RADIAATORKÜTE
- TUBADES, KÖÖGIS JA OSALISELT ESIKUS ON PARKETTPÕRAND PESURUUMIS ON KERAAMILINE PLAAT TEHNORUUMIS JA TUULEKOJAS ON BETOONPÕRAND
- KIPSPLAATKARKASS KONSTRUKTSIOONIDES KASUTADA 2 KIHTI KIPSPLAATE KONSTRUKTSIOONIVAHE TÄITA MINERAALVILLAGA
- TERRASSID ON KAETUD SÜGAVIMMUTATUD LAUAGA
- MAJA ÜMBER ca 50cm LAIUNE KILLUSTIKURIBA

1 KORRUS

EHITISEALUNE PIND	202.1m2
SULETUD BRUTO	195.0m2
SULETUD NETO	157.8m2
ELURUUMIDE PIND	139.2m2
KÕETAV PIND	151.4m2
ÜLDKASUTATAV PIND	6.4m2
TEHNOPIND	12.2m2

KRT. 1

69.8m2
75.9m2
6.1m2
6.1m2

KRT. 2

69.4m2
75.5m2
6.1m2
6.1m2

TELLIJA RAIDA OÜ		HIRVESOO ARHITEKTIBÜROO				
		tel: 65 60 254		hivesoo@hivesoo.ee		
OBJEKT Tallinn, Nõmme Pargi tn.18b KAHE KORTERIGA ELAMU töö nr. A83 - 277/18	ARHITEKT	Peeter Varrak				
	ARHITEKT					
JOONIS 1 KORRUSE PLAAN			MÖÖT 1:100	AEG 15.02.2019	STAAD. EP	LEHT A1