


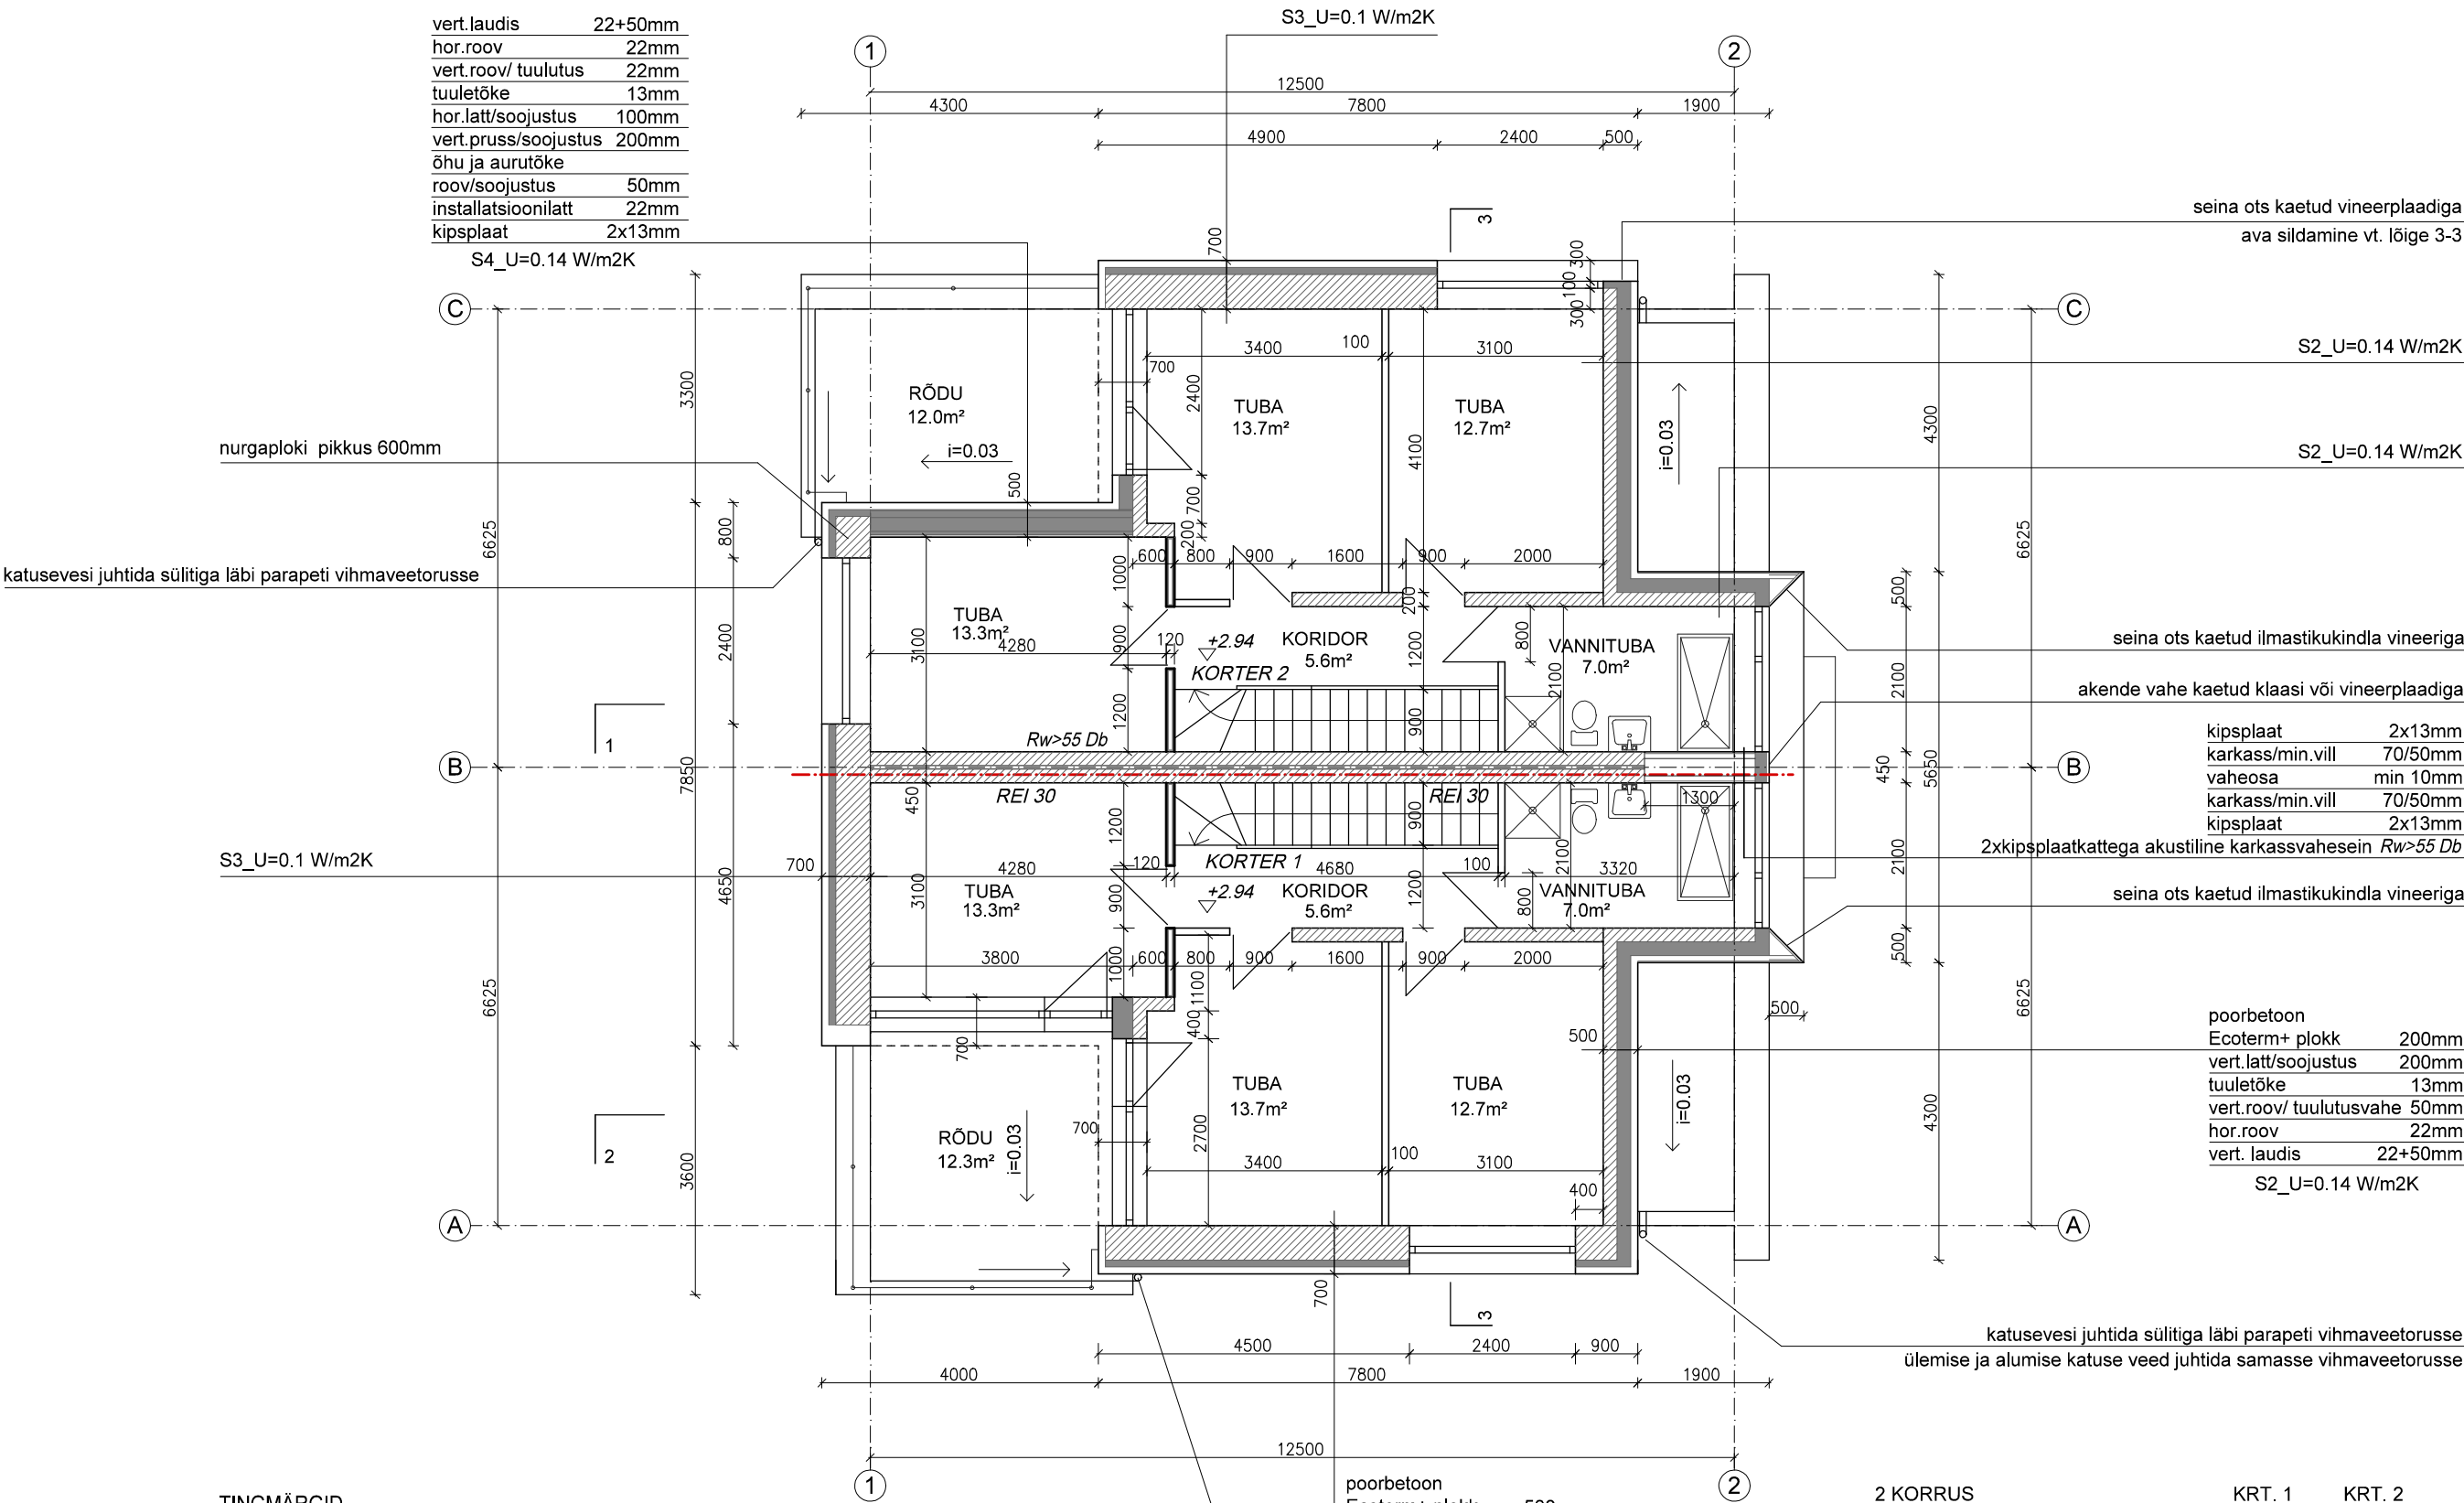

TINGMÄRGID

- REI 30** TULETÕKKESEKTSIOONI PIIR
- POORBETOON PLOKK** Ekoterm+ 500
- VÄLISPIIRDE SOOJUSTUSKIHI PAIKNEMINE**
- POORBETOON PLOKK** sisemine kandesein Classic 200
- KIPSKARKASS-SEIN** seinas 2xkipsplaat
- PUITKARKASS-SEIN** kandev karkass seinas 2xkipsplaat

MÄRKUSED

- 2 KORRUSE RUUMIDES ON RADIAATORKÜTE, VANNITOAS RADIAATOR- JA ELEKTRIPÕRANDAKÜTE
- TUBADES JA KORIDORIS ON PARKETTPÕRAND VANNITOAS ON KERAAMILINE PLAATPÕRAND
- KIPSPLAATKARKASS KONSTRUKTSIOONIDES KASUTADA 2 KIIHTI KIPSPLAATE KONSTRUKTSIOONIVAHE TÄITA MINERAALVILLAGA

2 KORRUS

SULETUD BRUTO	154.6m²
SULETUD NETO	104.6m²
ELURUUMIDE PIND	104.6m²
KÕETAV PIND	104.6m²
RÕDU PIND	24.3m²

KRT. 1

52.3m²
52.3m²
52.3m²
12.3m²

KRT. 2

52.3m²
52.3m²
12.0m²

TELLIJA RAIDA OÜ		HIRVESOO ARHITEKTIBÜROO			
		tel: 65 60 254		hivesoo@hivesoo.ee	
OBJEKT Tallinn, Nõmme Pargi tn.18b KAHE KORTERIGA ELAMU töö nr. A83 - 277/18	ARHITEKT	Peeter Varrak			
	ARHITEKT				
JOONIS 2 KORRUSE PLAAN		MÕÖT 1:100	AEG 15.02.2019	STAAD. EP	LEHT A2