


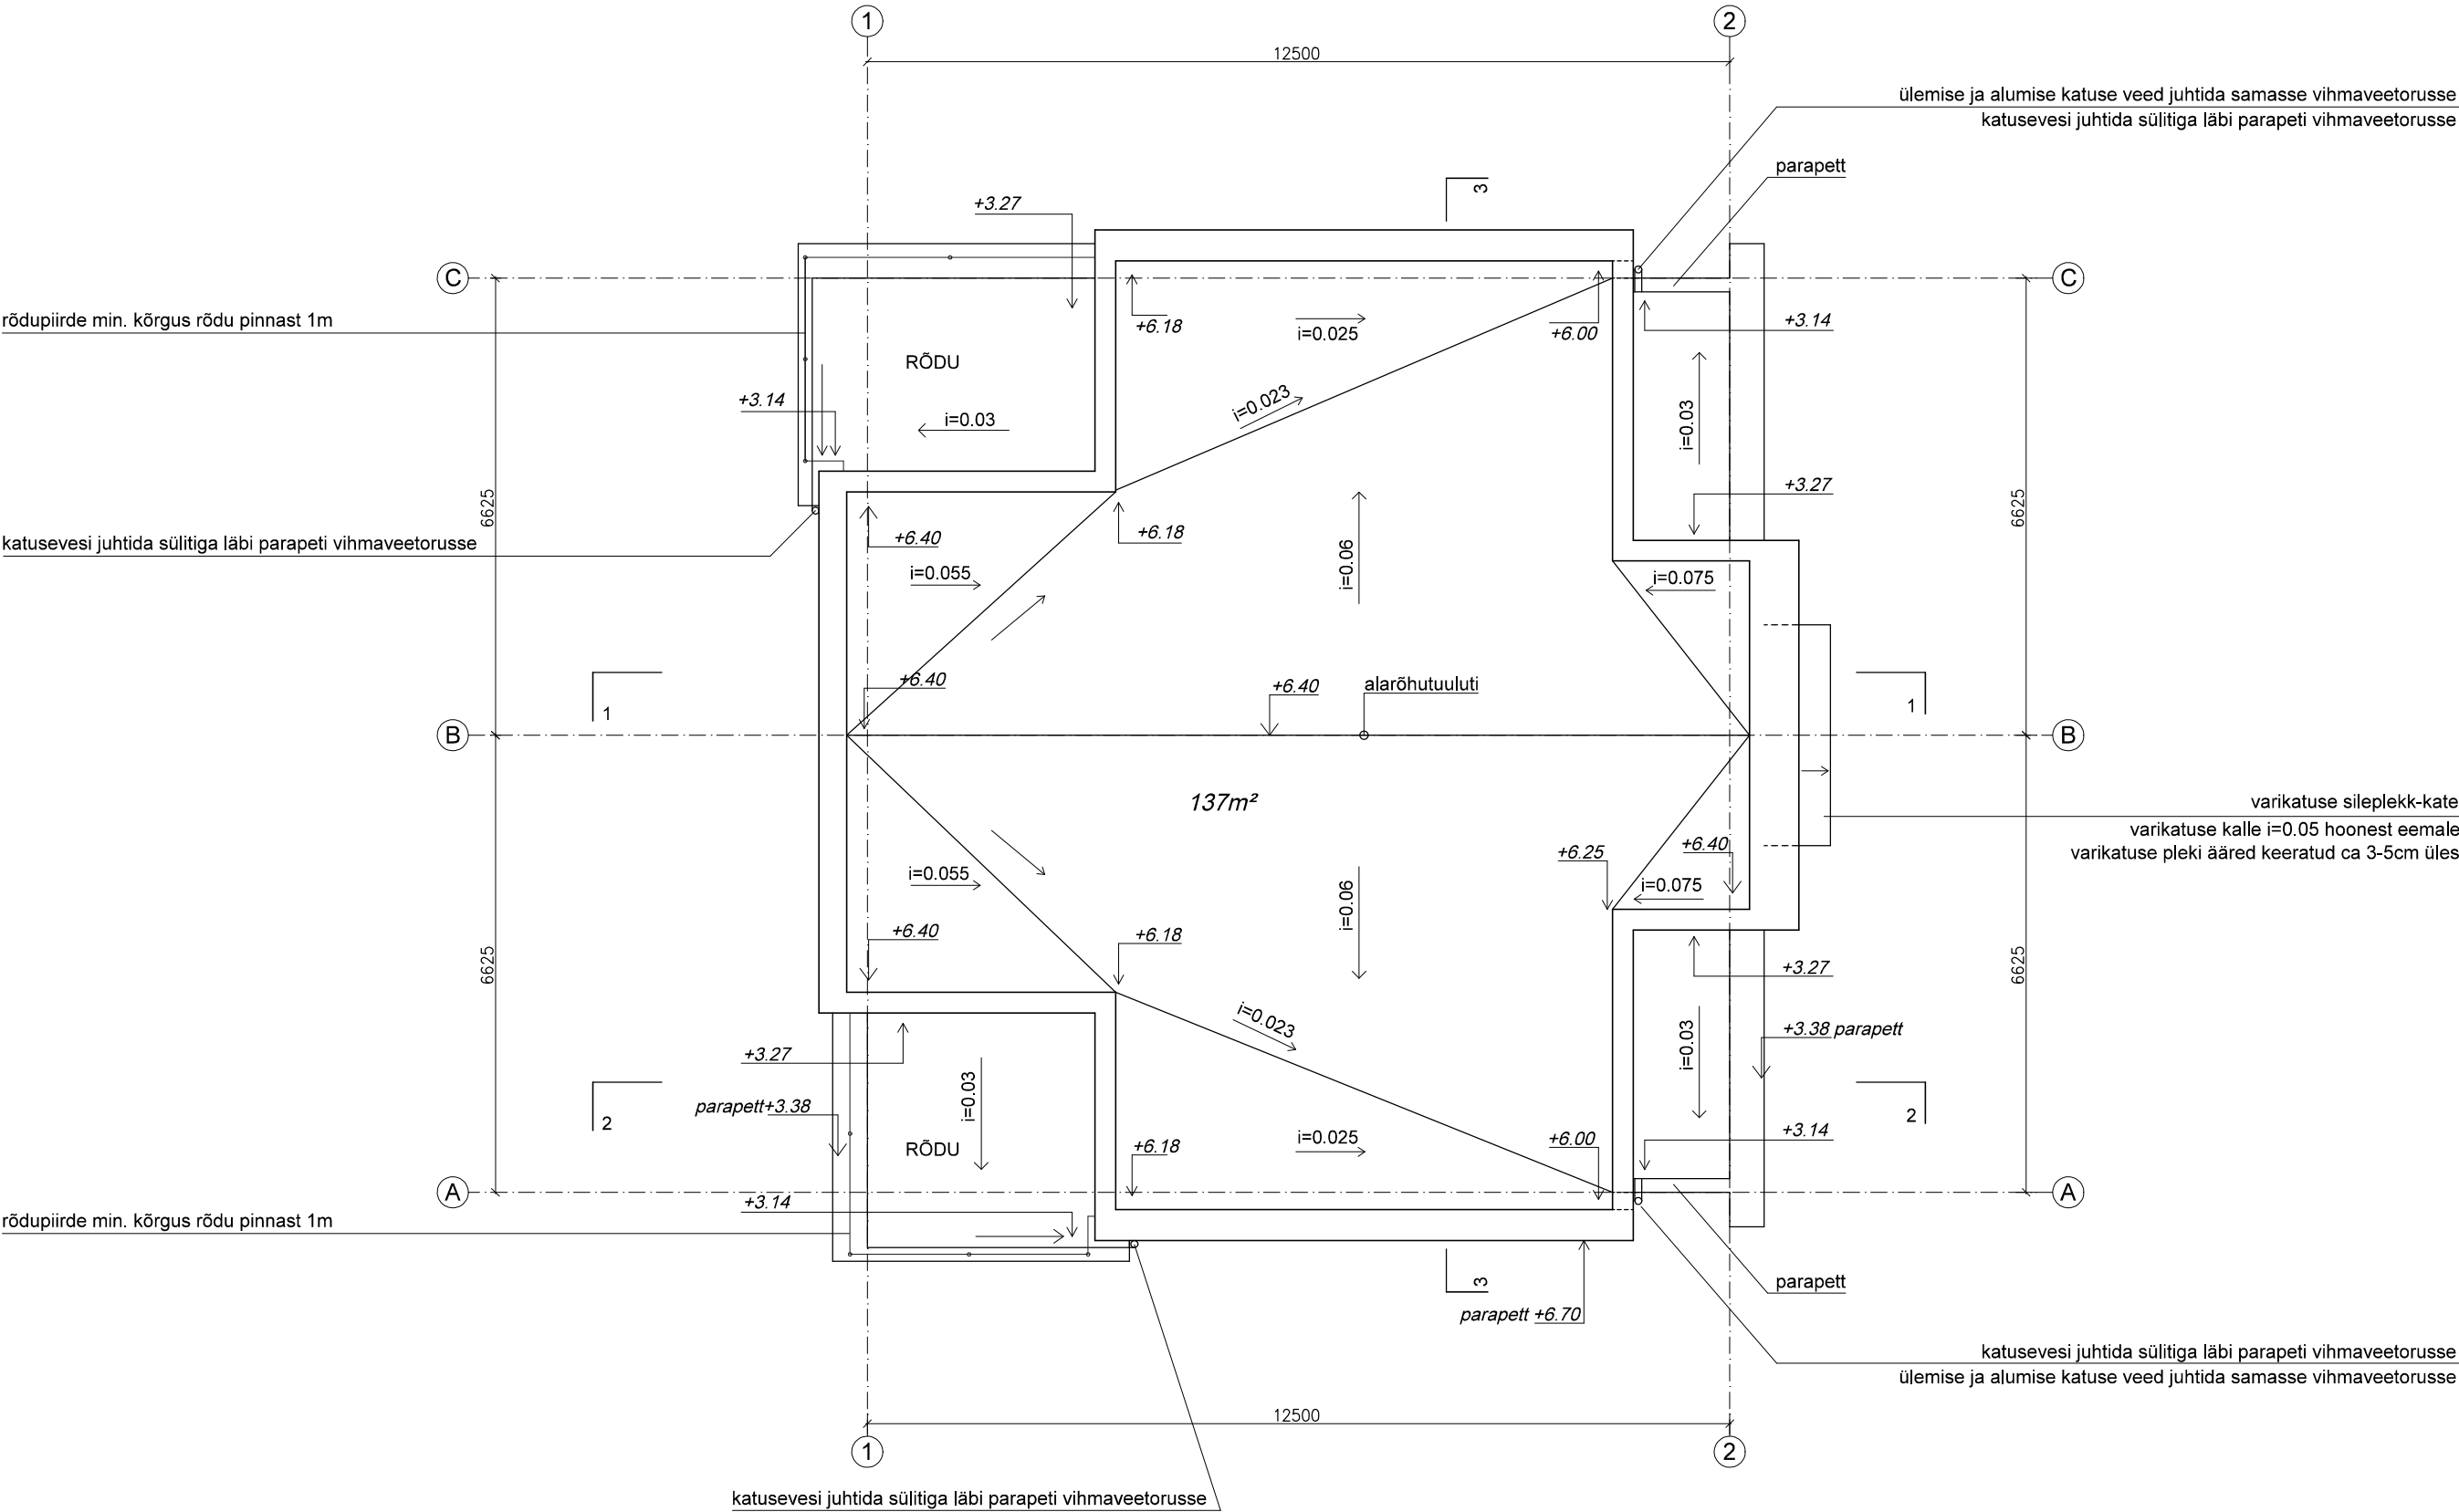

MÄRKUSED

1. TAGADA KATUSEALUSE TUULUTUS PARAPETI ALT JA ALARÕHUTUULUTITE PAIGALDAMISEGA
TUULUTUSVAHE min LAIUS ON 20mm, PARAPETIPEKI VÄLISSEVA min. KAUGUS SEINAST ON 30mm
2. PARAPETI KATTEPLEKI KALLE SUUNATA KATUSE PINNA POOLE, KALDEGA ca 1:6
3. VEESÜLITID JA TORUD VARUSTADA VÄLISTEMPERATUURI JA -NIISKUSE JÄRGI ISEREGULEERUVA KÜTTEKAABLI
4. LÄBIVIIGUDE PUHUL KASUTADA SPETSIAALSET LÄBIVIIGUTIHENDIT, MILLE ÜLASERV KINNITADA ROOSTEVABAST TERASEST TÕMBIGA

TELLIJA RAIDA OÜ	HIRVESOO ARHITEKTIBÜROO			
	tel: 65 60 254		hirvesoo@hirvesoo.ee	
OBJEKT Tallinn, Nõmme Pargi tn.18b KAHE KORTERIGA ELAMU töö nr, A83 - 277/18	ARHITEKT	Peeter Varrak		
	ARHITEKT			
JOONIS KATUSE PLAAN	MÖÖT 1:100	AEG 15.02.2019	STAAD. EP	LEHT A3