


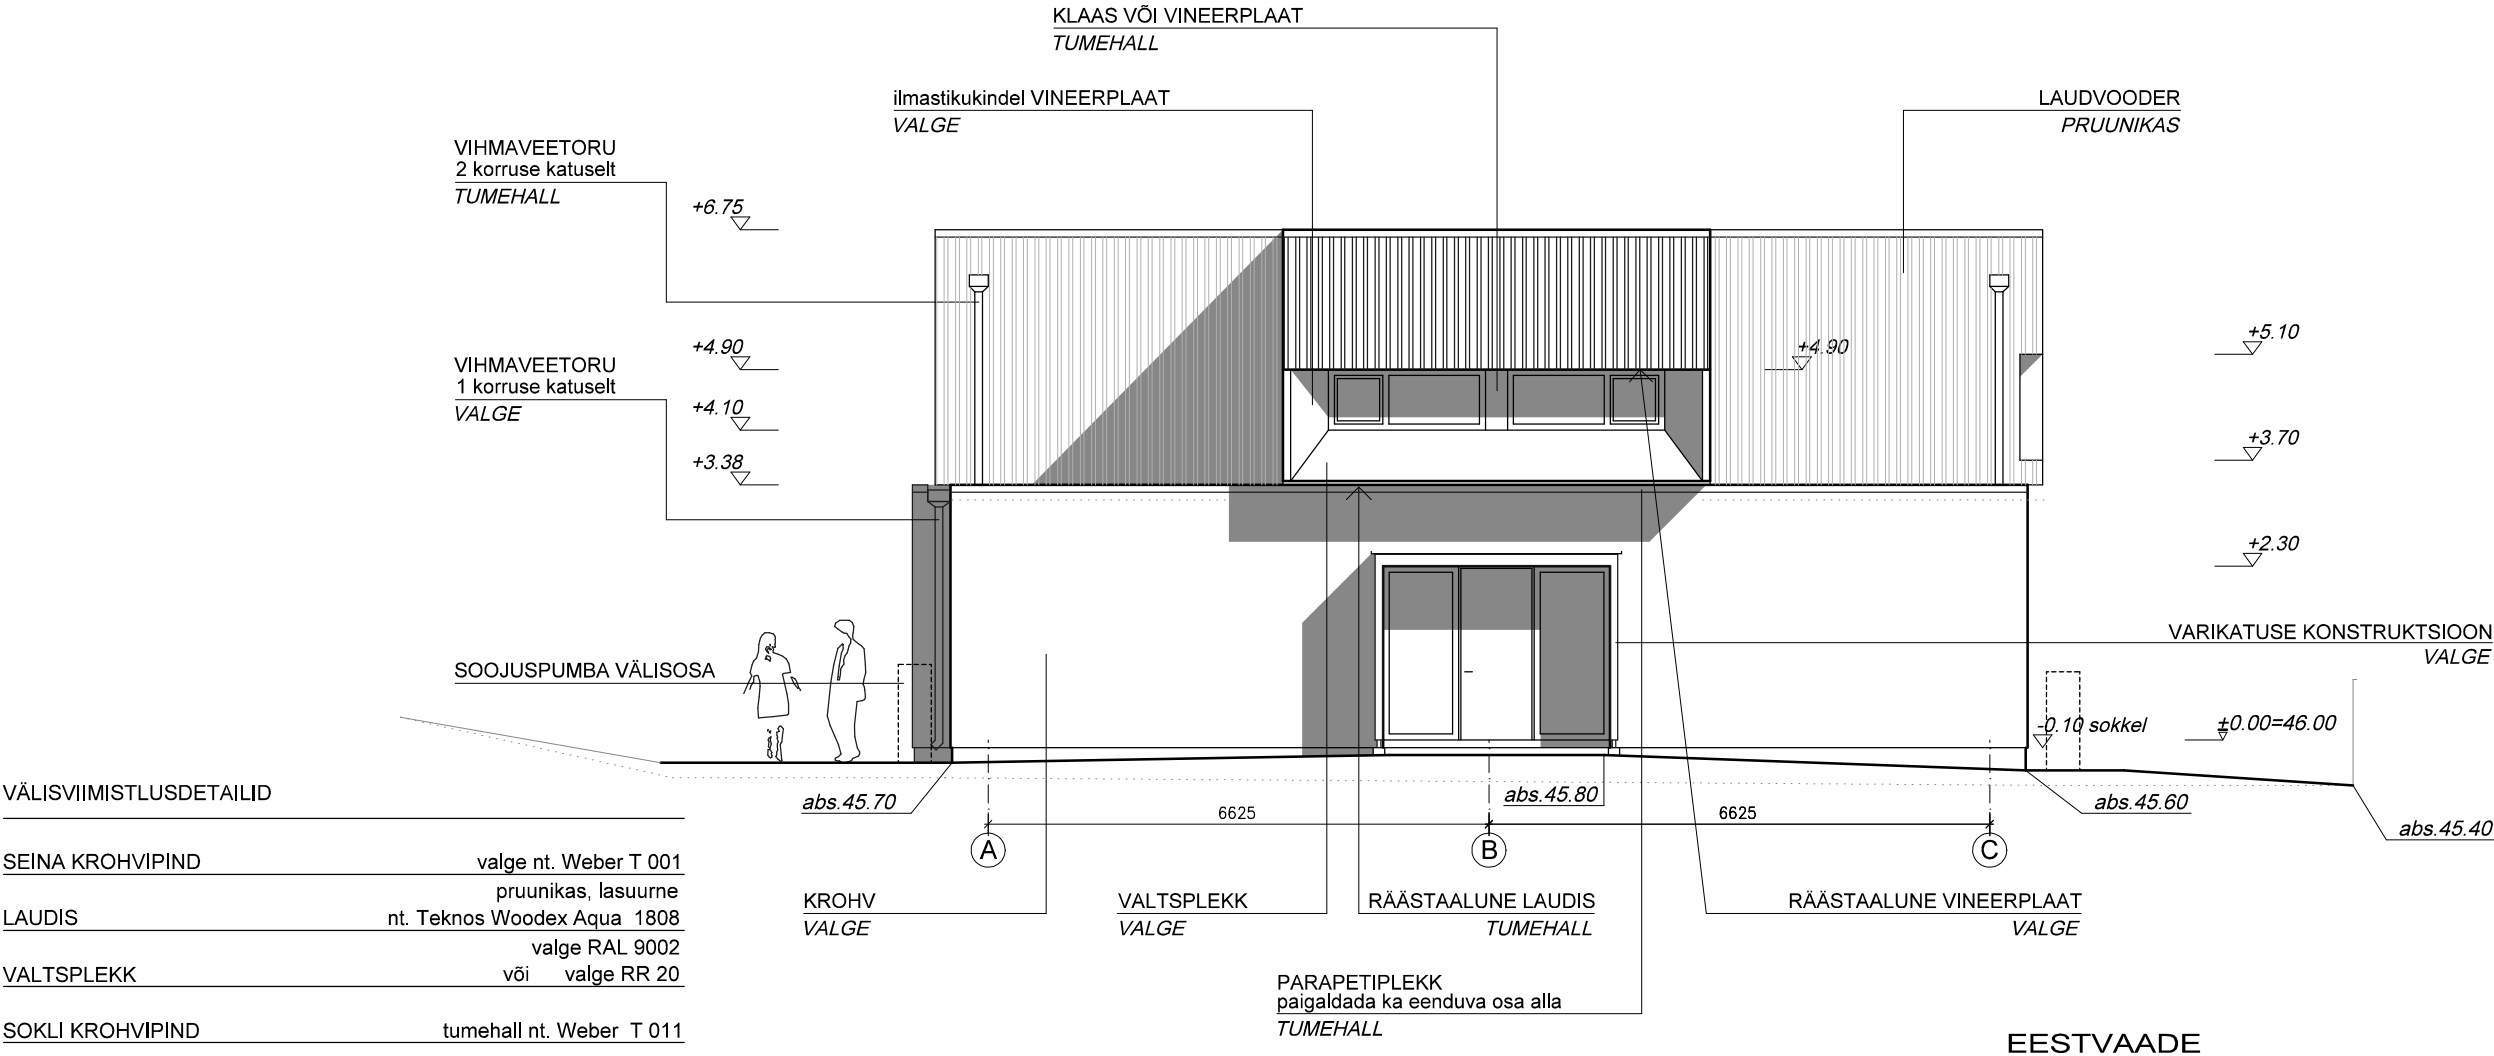

VÄLISVIIMISTLUSDETAILID

SEINA KROHVIPIND	valge nt. Weber T 001
LAUDIS	pruunikas, lasuurne nt. Teknos Woodex Aqua 1808
VALTSPLEKK	valge RAL 9002 või valge RR 20
SOKLI KROHVIPIND	tumehall nt. Weber T 011
AKNA PUITRAAM	tumehall RAL 7016
AKNAALUS-PLEKK, AKNAPALED	1 korrus tumehall RR 23
	2 korruse katus tumehall RR23
PARAPETI KATTEPLEKID	1 korruse katus RR 32
	2 korruse katuselt algavad tumehall RR 23
VIHMAVEETORUD	1 korruse katuselt algavad valge RR 20
	pruun puitlaudis tumehall RR 23
VENT. RESTID jms.	valgeks krohvitud sein valge RR 20
VÄLISUKS	tumehall RR 32
	valge RAL 9002
VARIKATUSE PUITKONSTRUKTSIOONID	või valge RR 20

EESTVAADE

TELLIJA RAIDA OÜ	HIRVESOO ARHITEKTIBÜROO			
	tel: 65 60 254		hivresoo@hivresoo.ee	
OBJEKT Tallinn, Nõmme Pargi tn.18b KAHE KORTERIGA ELAMU töö nr. A83 - 277/18	ARHITEKT	Peeter Varrak		
	ARHITEKT			
JOONIS EESTVAADE - PARGI TN POOLT	MÖÖT 1:100	AEG 15.02.2019	STAAD. EP	LEHT A4