

VÄLISVIIMISTLUSDETAILID

SEINA KROHVIPIND	nishi sein teljel 2 - tumehall nt. Weber T 011 valge nt. Weber T 001 pruunikas, lasuurne
LAUDIS	nt. Teknos Woodex Aqua 1808

SOKLI KROHVIPIND	tumehall nt. Weber T 011
------------------	--------------------------

AKNA PUITRAAM	tumehall RAL 7016
---------------	-------------------


AKNAALUS-PLEKK, AKNAPALED	2 korrus 1 korrus	helehall RR 21 tumehall RR 23
---------------------------	----------------------	----------------------------------

PARAPETI KATTEPLEKID	2 korruse katus 1 korruse katus	tumehall RR 23 tumehall RR 23
VIHMAVEETORUD	2 korruse katuselt algavad 1 korruse katuselt algavad	tumehall RR 23 valge RR 20

VENT. RESTID jms.	pruun puitlaudis valgeks krohvitud sein	tumehall RR 23 valge RR 20
-------------------	--	-------------------------------

RÕDU PIIRE	puitkäsipuu piirdevõrk	tumehall RR 23 hall RR 22
------------	---------------------------	------------------------------

VARIKATUSE PUITKONSTRUKTSIOONID	valge RAL 9002 valge RR 20
---------------------------------	-------------------------------

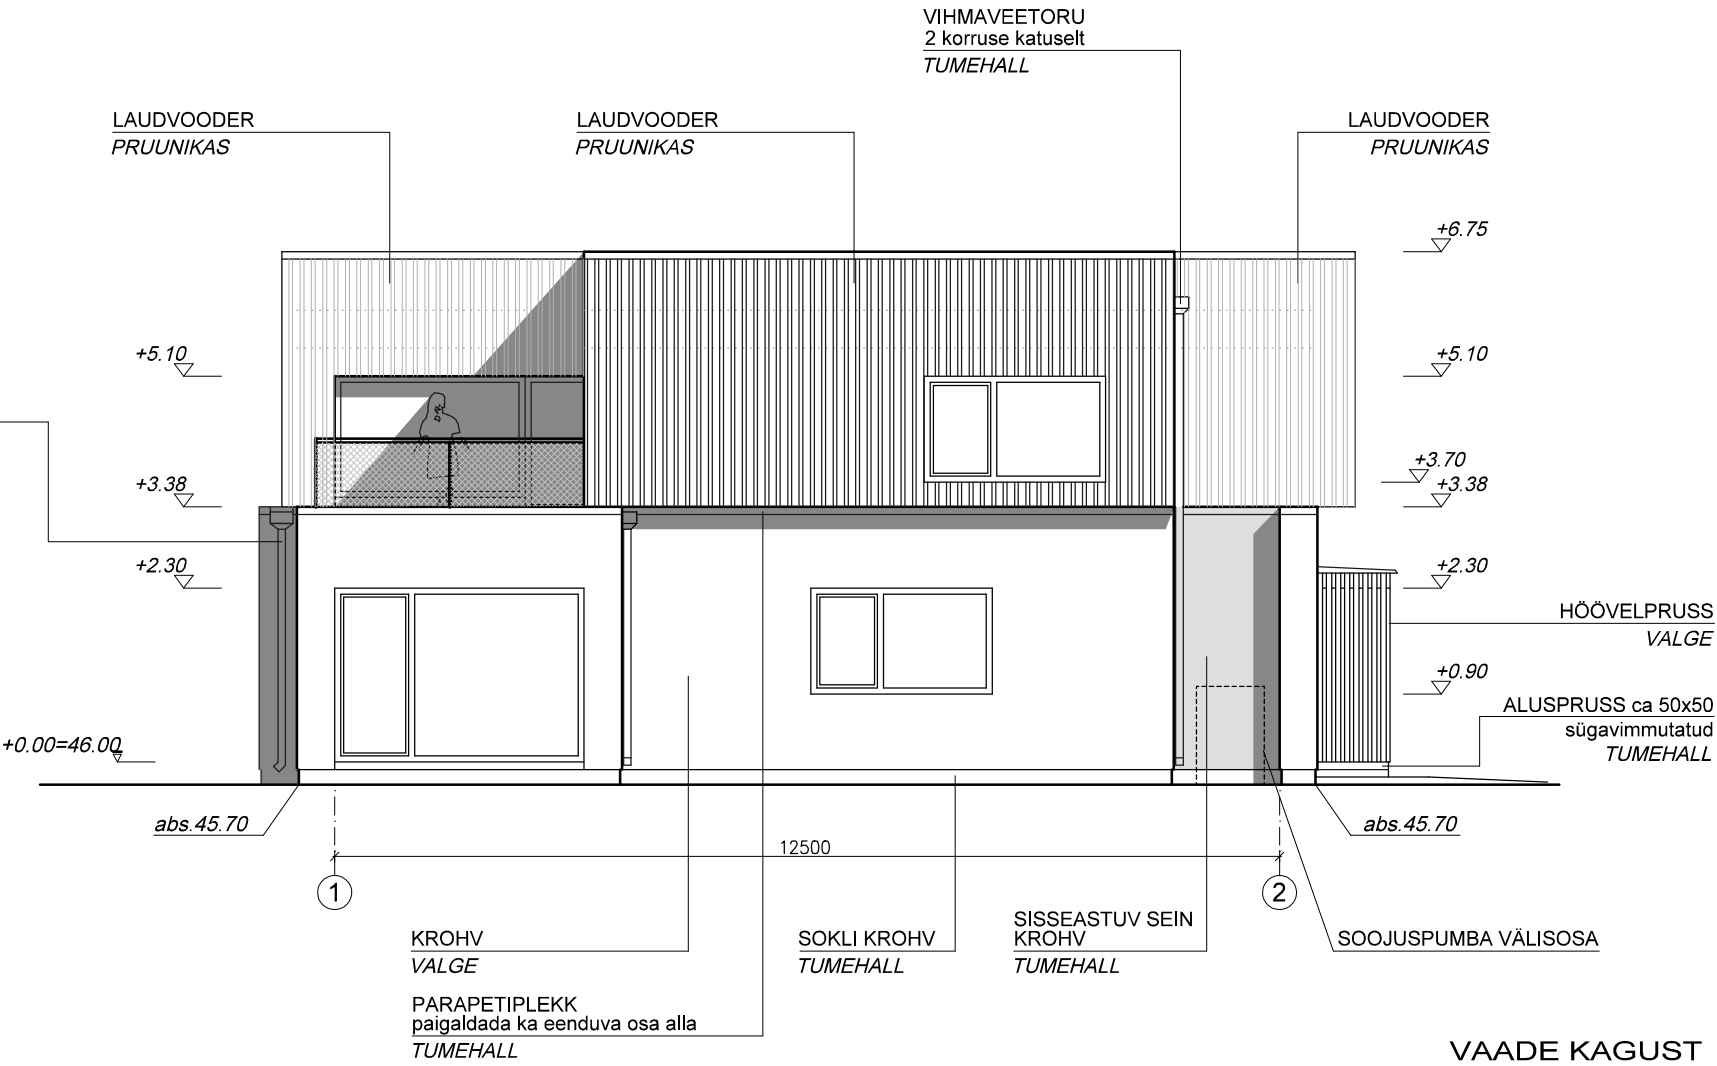

MÄRKUSED

- RÕDUPIIRDE KÕRGUS min 1m RÕDU PINNAST, VÕRGU SILMA SUURUS ca 45mm
- TEISE KORRUSE AKNAD ASUVAD 30cm, RÕDUAKNAD 40cm SEINA VÄLISPINNAST SEESPOOL AKNAPALED JA PEALSED KATTA ILMASTIKUKINDLA VINEERPLAADIGA

VAADE KAGUST

TELLIJA RAIDA OÜ	HIRVESOO ARHITEKTIBÜROO			
	tel: 65 60 254		hirvesoo@hirvesoo.ee	
OBJEKT Tallinn, Nõmme Pargi tn.18b KAHE KORTERIGA ELAMU töö nr. A83 - 277/18	ARHITEKT	Peeter Varrak		
	ARHITEKT			
JOONIS VAADE KAGUST	MÖÖT 1:100	AEG 15.02.2019	STAAD. EP	LEHT A5