

VÄLISVIIMISTLUSDETAILID

|                  |                                                |
|------------------|------------------------------------------------|
| SEINA KROHVIPIND | nishi sein teljel 2 - tumehall nt. Weber T 011 |
| LAUDIS           | valge nt. Weber T 001                          |
|                  | pruunikas, lasuurne                            |
|                  | nt. Teknos Woodex Aqua 1808                    |

|                  |                          |
|------------------|--------------------------|
| SOKLI KROHVIPIND | tumehall nt. Weber T 011 |
|------------------|--------------------------|

|               |                   |
|---------------|-------------------|
| AKNA PUITRAAM | tumehall RAL 7016 |
|---------------|-------------------|


|                           |          |                |
|---------------------------|----------|----------------|
| AKNAALUS-PLEKK, AKNAPALED | 2 korrus | helehall RR 21 |
|                           | 1 korrus | tumehall RR 23 |

|                      |                 |                |
|----------------------|-----------------|----------------|
| PARAPETI KATTEPLEKID | 2 korruse katus | tumehall RR 23 |
|                      | 1 korruse katus | tumehall RR 23 |

|               |                            |                |
|---------------|----------------------------|----------------|
| VIHMAVEETORUD | 2 korruse katuselt algavad | tumehall RR 23 |
|               | 1 korruse katuselt algavad | valge RR 20    |

|                   |                        |                |
|-------------------|------------------------|----------------|
| VENT. RESTID jms. | pruun puitlaudis       | tumehall RR 23 |
|                   | valgeks krohvitud sein | valge RR 20    |

|            |             |                |
|------------|-------------|----------------|
| RÕDU PIIRE | puitkäsipuu | tumehall RR 23 |
|            | piirdevõrk  | hall RR 22     |

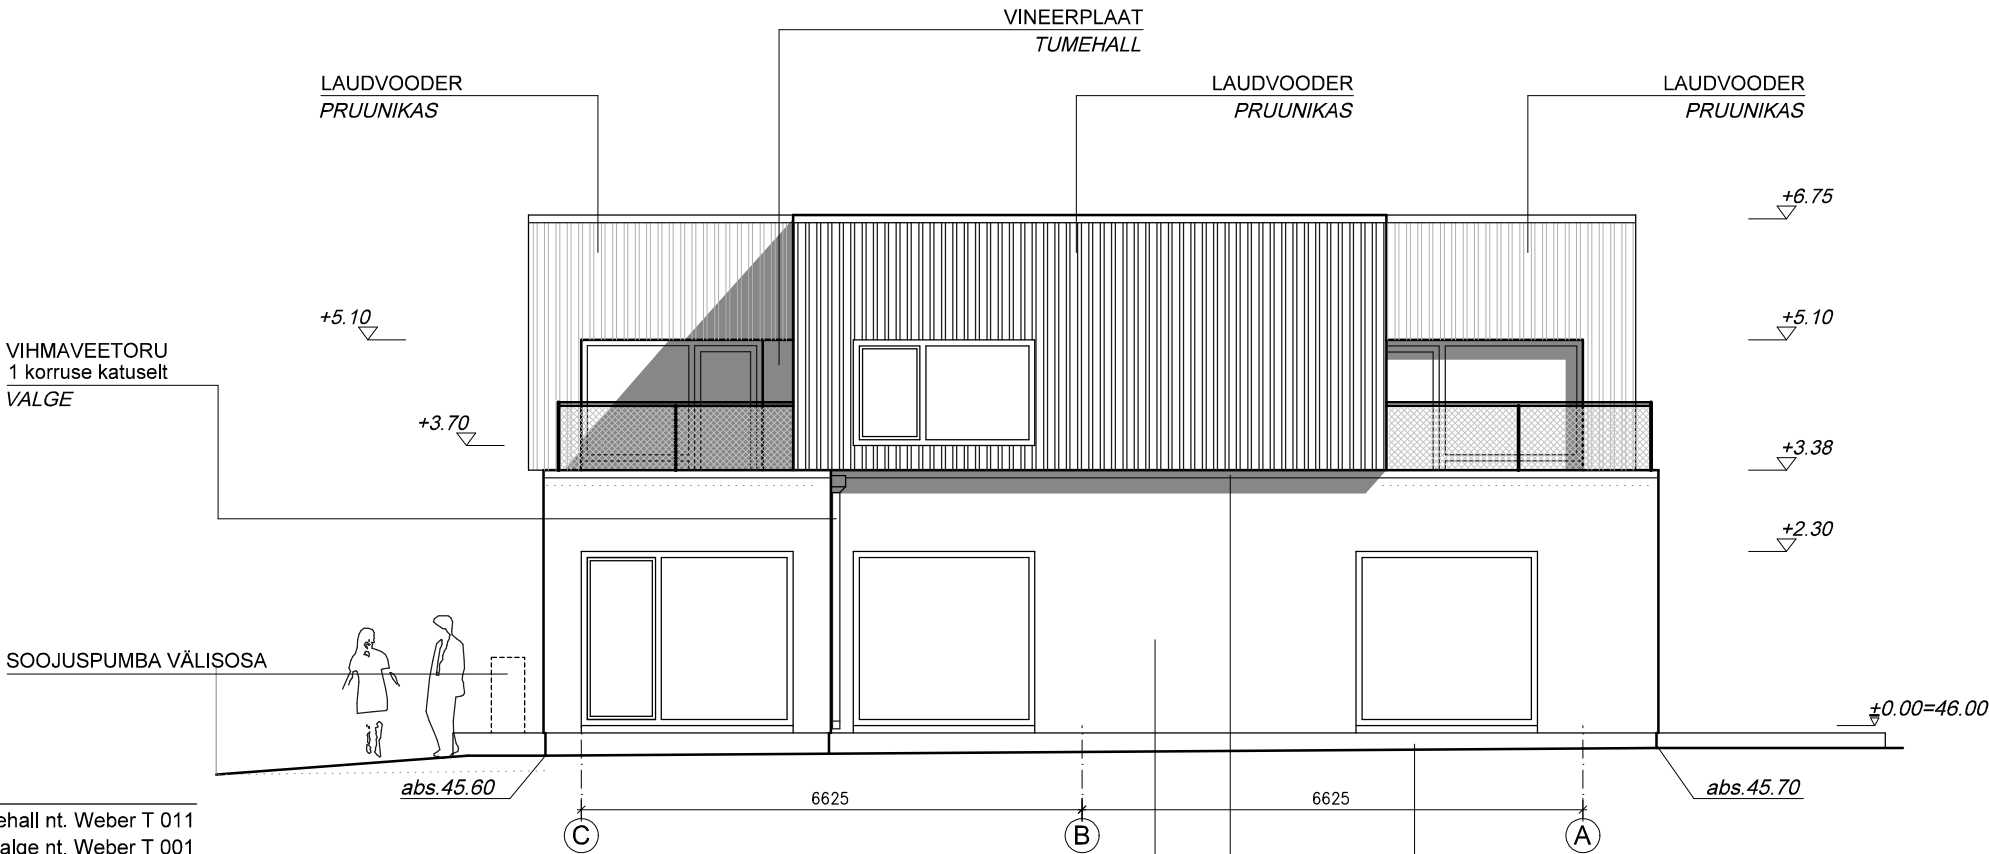

MÄRKUSED

- RÕDUPIIRDE KÕRGUS min 1m RÕDU PINNAST, VÕRGU SILMA SUURUS ca 45mm
  - TEISE KORRUSE AKNAD ASUVAD 30cm, RÕDUAKNAD 40cm SEINA VÄLISPINNAST SEESPOOL
- AKNAPALED JA PEALSED KATTA ILMASTIKUKINDLA VINEERPLAADIGA

|                                                                                          |                                     |                   |              |            |
|------------------------------------------------------------------------------------------|-------------------------------------|-------------------|--------------|------------|
| TELLIJA<br>RAIDA OÜ                                                                      | HIRVESOO ARHITEKTIBÜROO             |                   |              |            |
|                                                                                          | tel: 65 60 254 hirvesoo@hirvesoo.ee |                   |              |            |
| OBJEKT<br>Tallinn, Nõmme<br>Pargi tn.18b<br>KAHE KORTERIGA ELAMU<br>töö nr, A83 - 277/18 | ARHITEKT                            | Peeter Varrak     |              |            |
|                                                                                          | ARHITEKT                            |                   |              |            |
| JOONIS<br>VAADE TAGAHOOVIST - EDELAST                                                    | MÖÖT<br>1:100                       | AEG<br>15.02.2019 | STAAD.<br>EP | LEHT<br>A6 |