

VÄLISVIIMISTLUSDETAILID


|                  |                                                                         |
|------------------|-------------------------------------------------------------------------|
| SEINA KROHVIPIND | nishi sein teljel 2 - tumehall nt. Weber T 011<br>valge nt. Weber T 001 |
| LAUDIS           | pruunikas, lasuurne<br>nt. Teknos Woodex Aqua 1808                      |

|                  |                          |
|------------------|--------------------------|
| SOKLI KROHVIPIND | tumehall nt. Weber T 011 |
|------------------|--------------------------|

|               |                   |
|---------------|-------------------|
| AKNA PUITRAAM | tumehall RAL 7016 |
|---------------|-------------------|

|                           |                                                          |                                  |
|---------------------------|----------------------------------------------------------|----------------------------------|
| AKNAALUS-PLEKK, AKNAPALED | 2 korrus<br>1 korrus                                     | helehall RR 21<br>tumehall RR 23 |
| PARAPETI KATTEPLEKID      | 2 korruse katus<br>1 korruse katus                       | tumehall RR 23<br>tumehall RR 23 |
| VIHMAVEETORUD             | 2 korruse katuselt algavad<br>1 korruse katuselt algavad | tumehall RR 23<br>valge RR 20    |
| VENT. RESTID jms.         | pruun puitlaudis<br>valgeks krohvitud sein               | tumehall RR 23<br>valge RR 20    |
| RÕDU PIIRE                | puitkäsipuu<br>piirdevõrk                                | tumehall RR 23<br>hall RR 22     |

|                                 |                               |
|---------------------------------|-------------------------------|
| VARIKATUSE PUITKONSTRUKTSIOONID | valge RAL 9002<br>valge RR 20 |
|---------------------------------|-------------------------------|

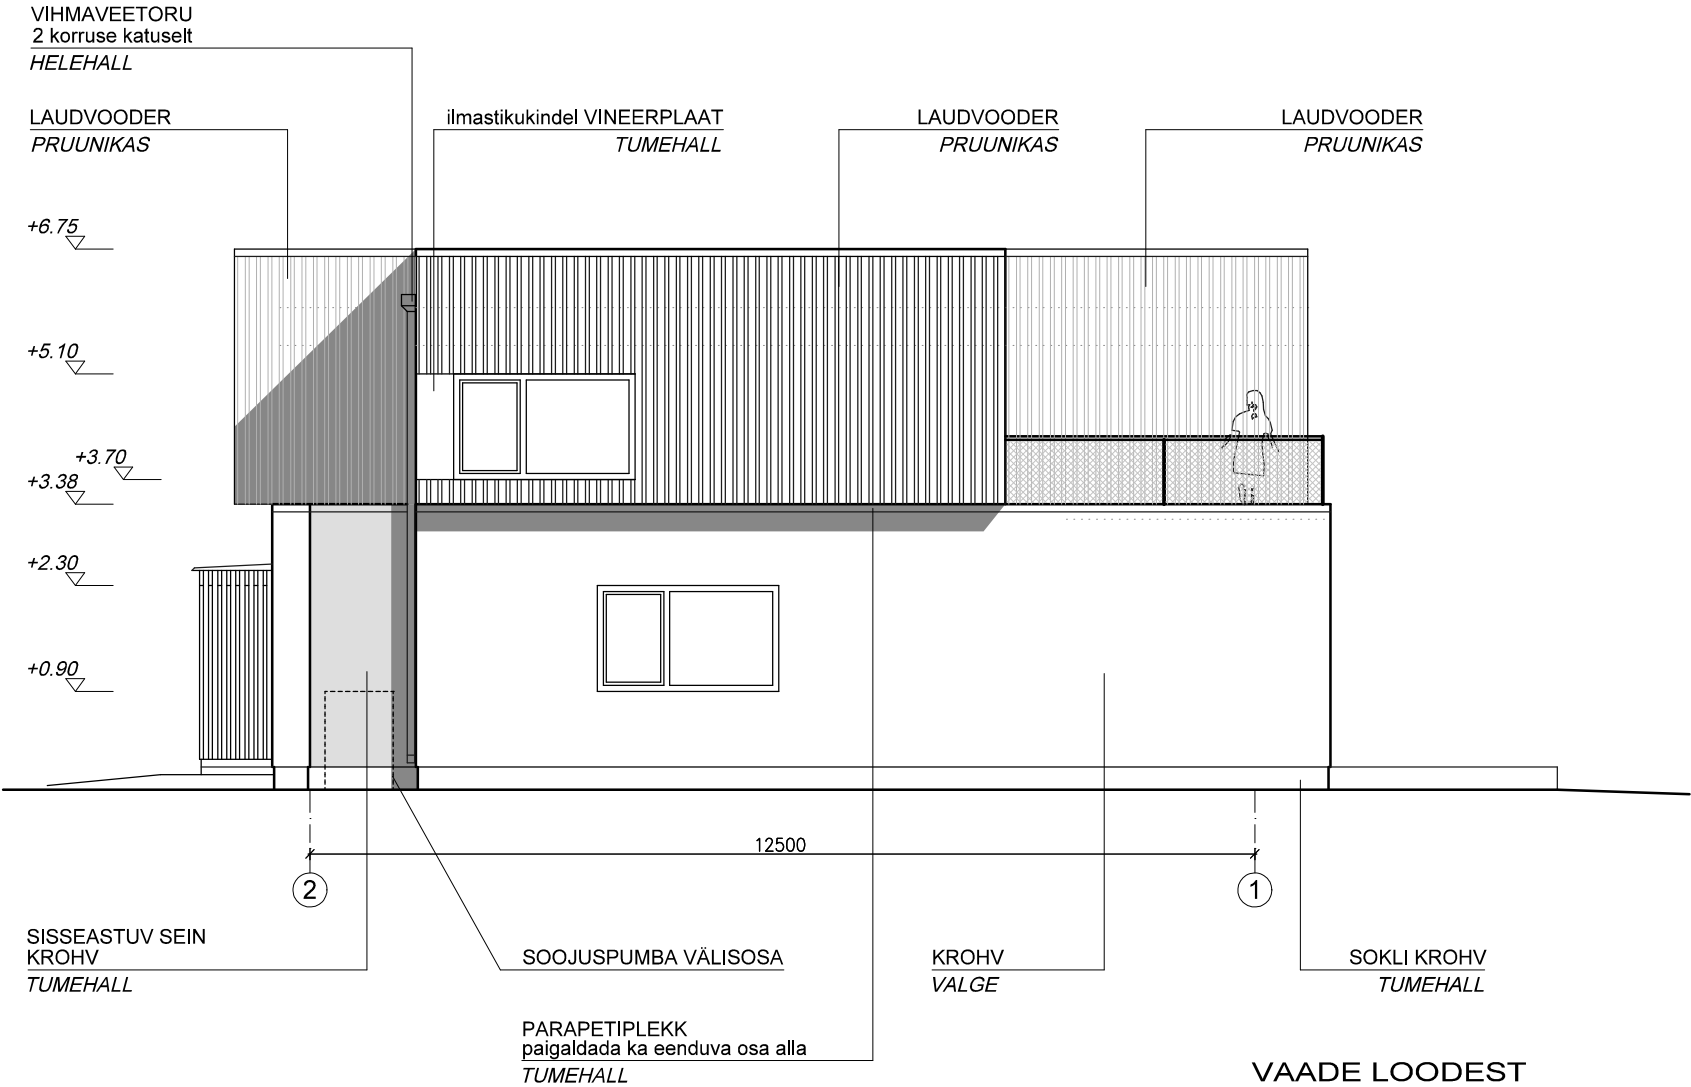

VAADE LOODEST

- MÄRKUSED
- RÕDUPIIRDE KÕRGUS min 1m RÕDU PINNAST, VÕRGU SILMA SUURUS ca 45mm
  - TEISE KORRUSE AKNAD ASUVAD 30cm, RÕDUAKNAD 40cm SEINA VÄLISPINNAST SEESPOOL AKNAPALED JA PEALSED KATTA VINEERPLAADIGA

|                                                                                          |                                          |                   |              |            |
|------------------------------------------------------------------------------------------|------------------------------------------|-------------------|--------------|------------|
| TELLIJA<br>RAIDA OÜ                                                                      | HIRVESOO ARHITEKTIBÜROO                  |                   |              |            |
|                                                                                          | tel: 65 60 254      hirvesoo@hirvesoo.ee |                   |              |            |
| OBJEKT<br>Tallinn, Nõmme<br>Pargi tn.18b<br>KAHE KORTERIGA ELAMU<br>töö nr. A83 - 277/18 | ARHITEKT                                 | Peeter Varrak     |              |            |
|                                                                                          | ARHITEKT                                 |                   |              |            |
|                                                                                          |                                          |                   |              |            |
| JOONIS<br>VAADE LOODEST                                                                  | MÖÖT<br>1:100                            | AEG<br>15.02.2019 | STAAD.<br>EP | LEHT<br>A7 |