


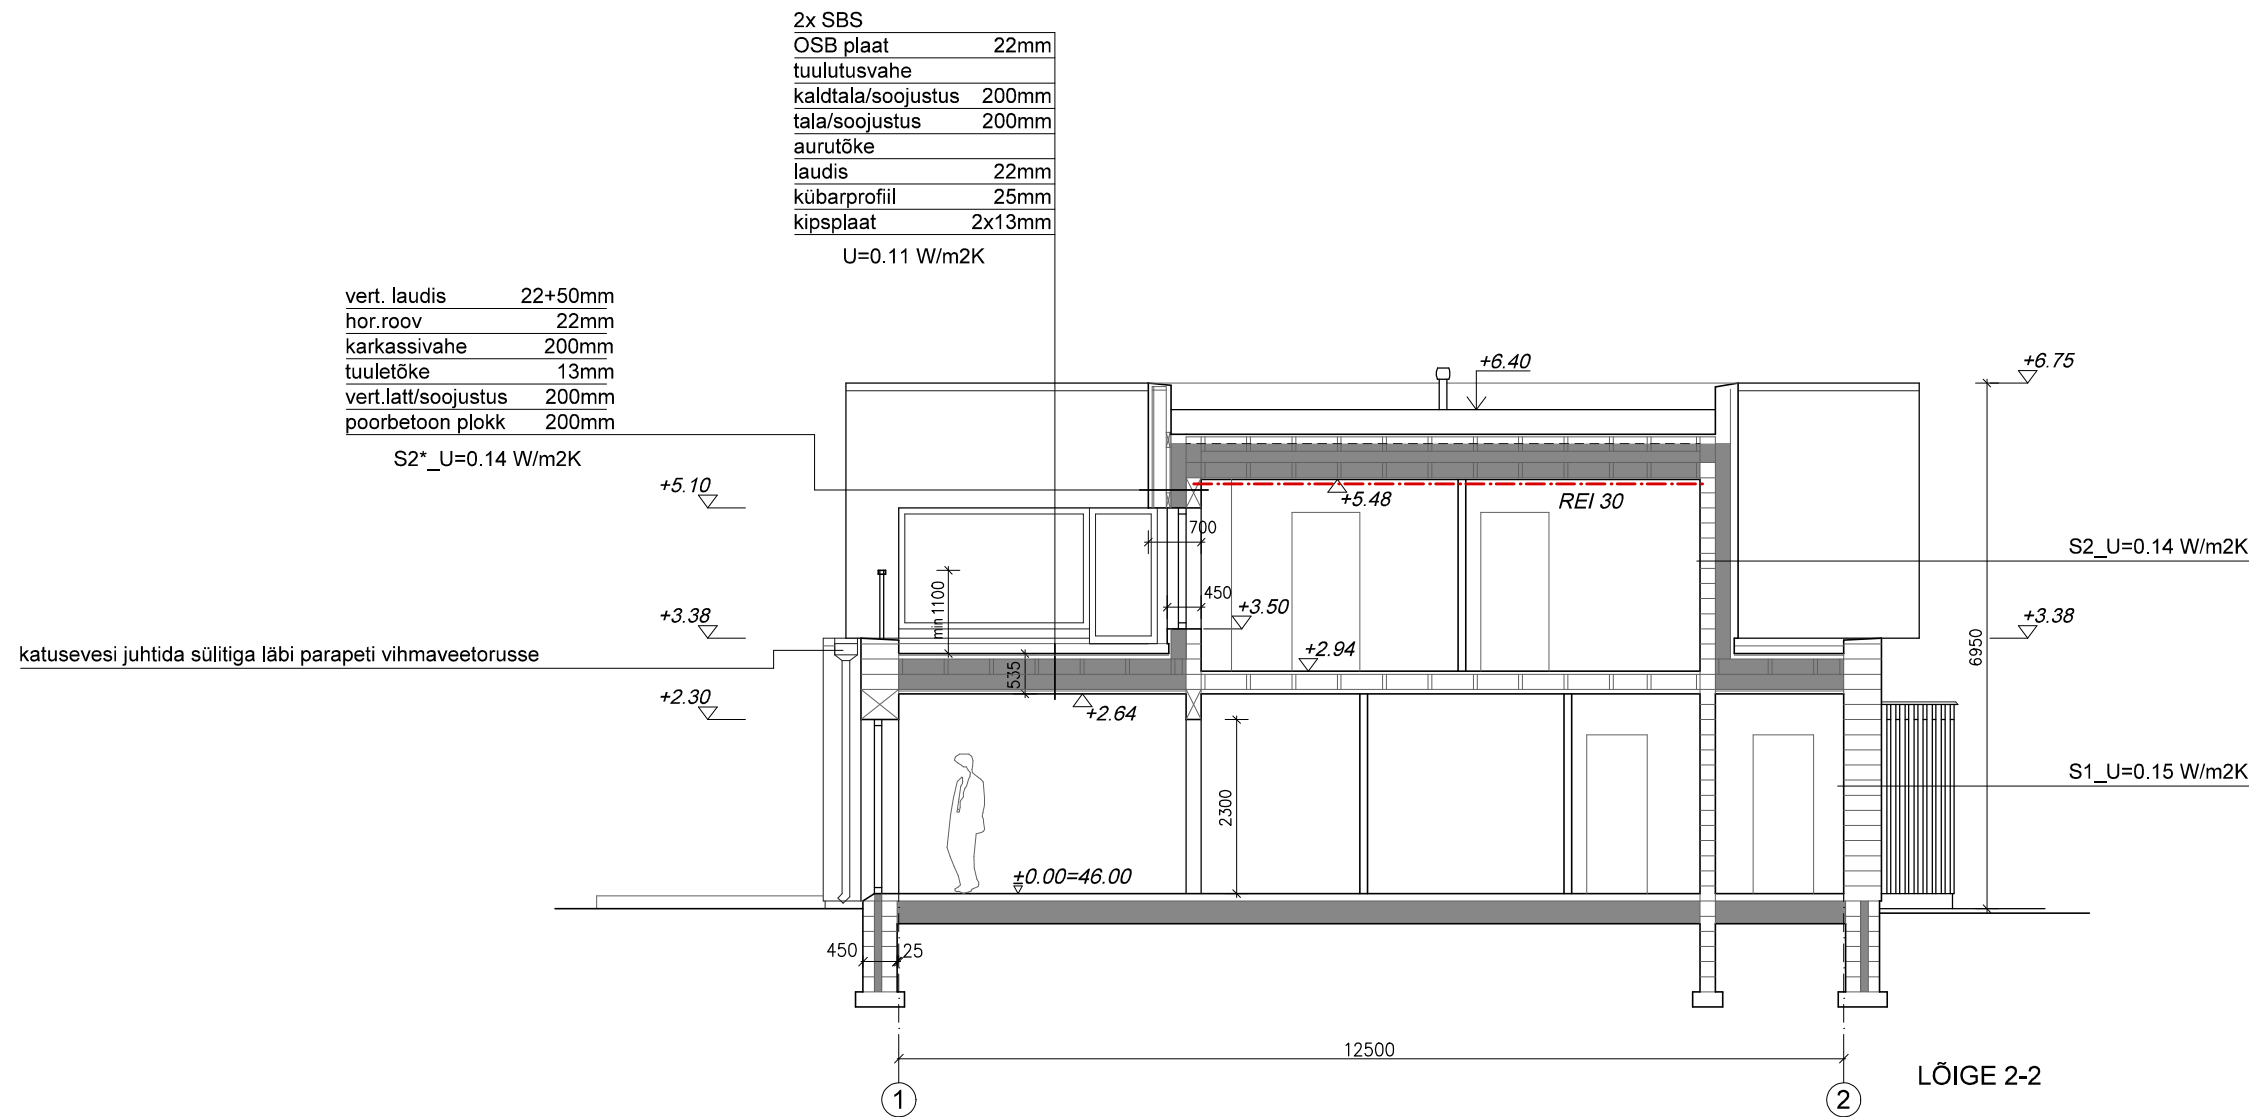

TINGMÄRGID

- REI 30 TULETÕKKESEKTSIOONI PIIR
VÄLISPIIRDE SOOJUSTUSKIHI PAIKNEMINE

MÄRKUSED

1. 2 KORRUSE ca 20cm EENDUVAD SEINAOSED ALT KATTA, SEEJUURES SÄILITADES TARINDI TUULUTUSVAJADUSE
2. RÕDUDE RULLMATERJALIST PÕRAND KATTA TERRASSILAUDISEGA

TELLIJA RAIDA OÜ	HIRVESOO ARHITEKTIBÜROO			
	tel: 65 60 254 hirvesoo@hirvesoo.ee			
OBJEKT Tallinn, Nõmme Pargi tn.18b KAHE KORTERIGA ELAMU töö nr. A83 - 277/18	ARHITEKT	Peeter Varrak		
	ARHITEKT			
JOONIS LÕIGE 2-2	MÕÖT 1:100	AEG 15.02.2019	STAAD. EP	LEHT A9