


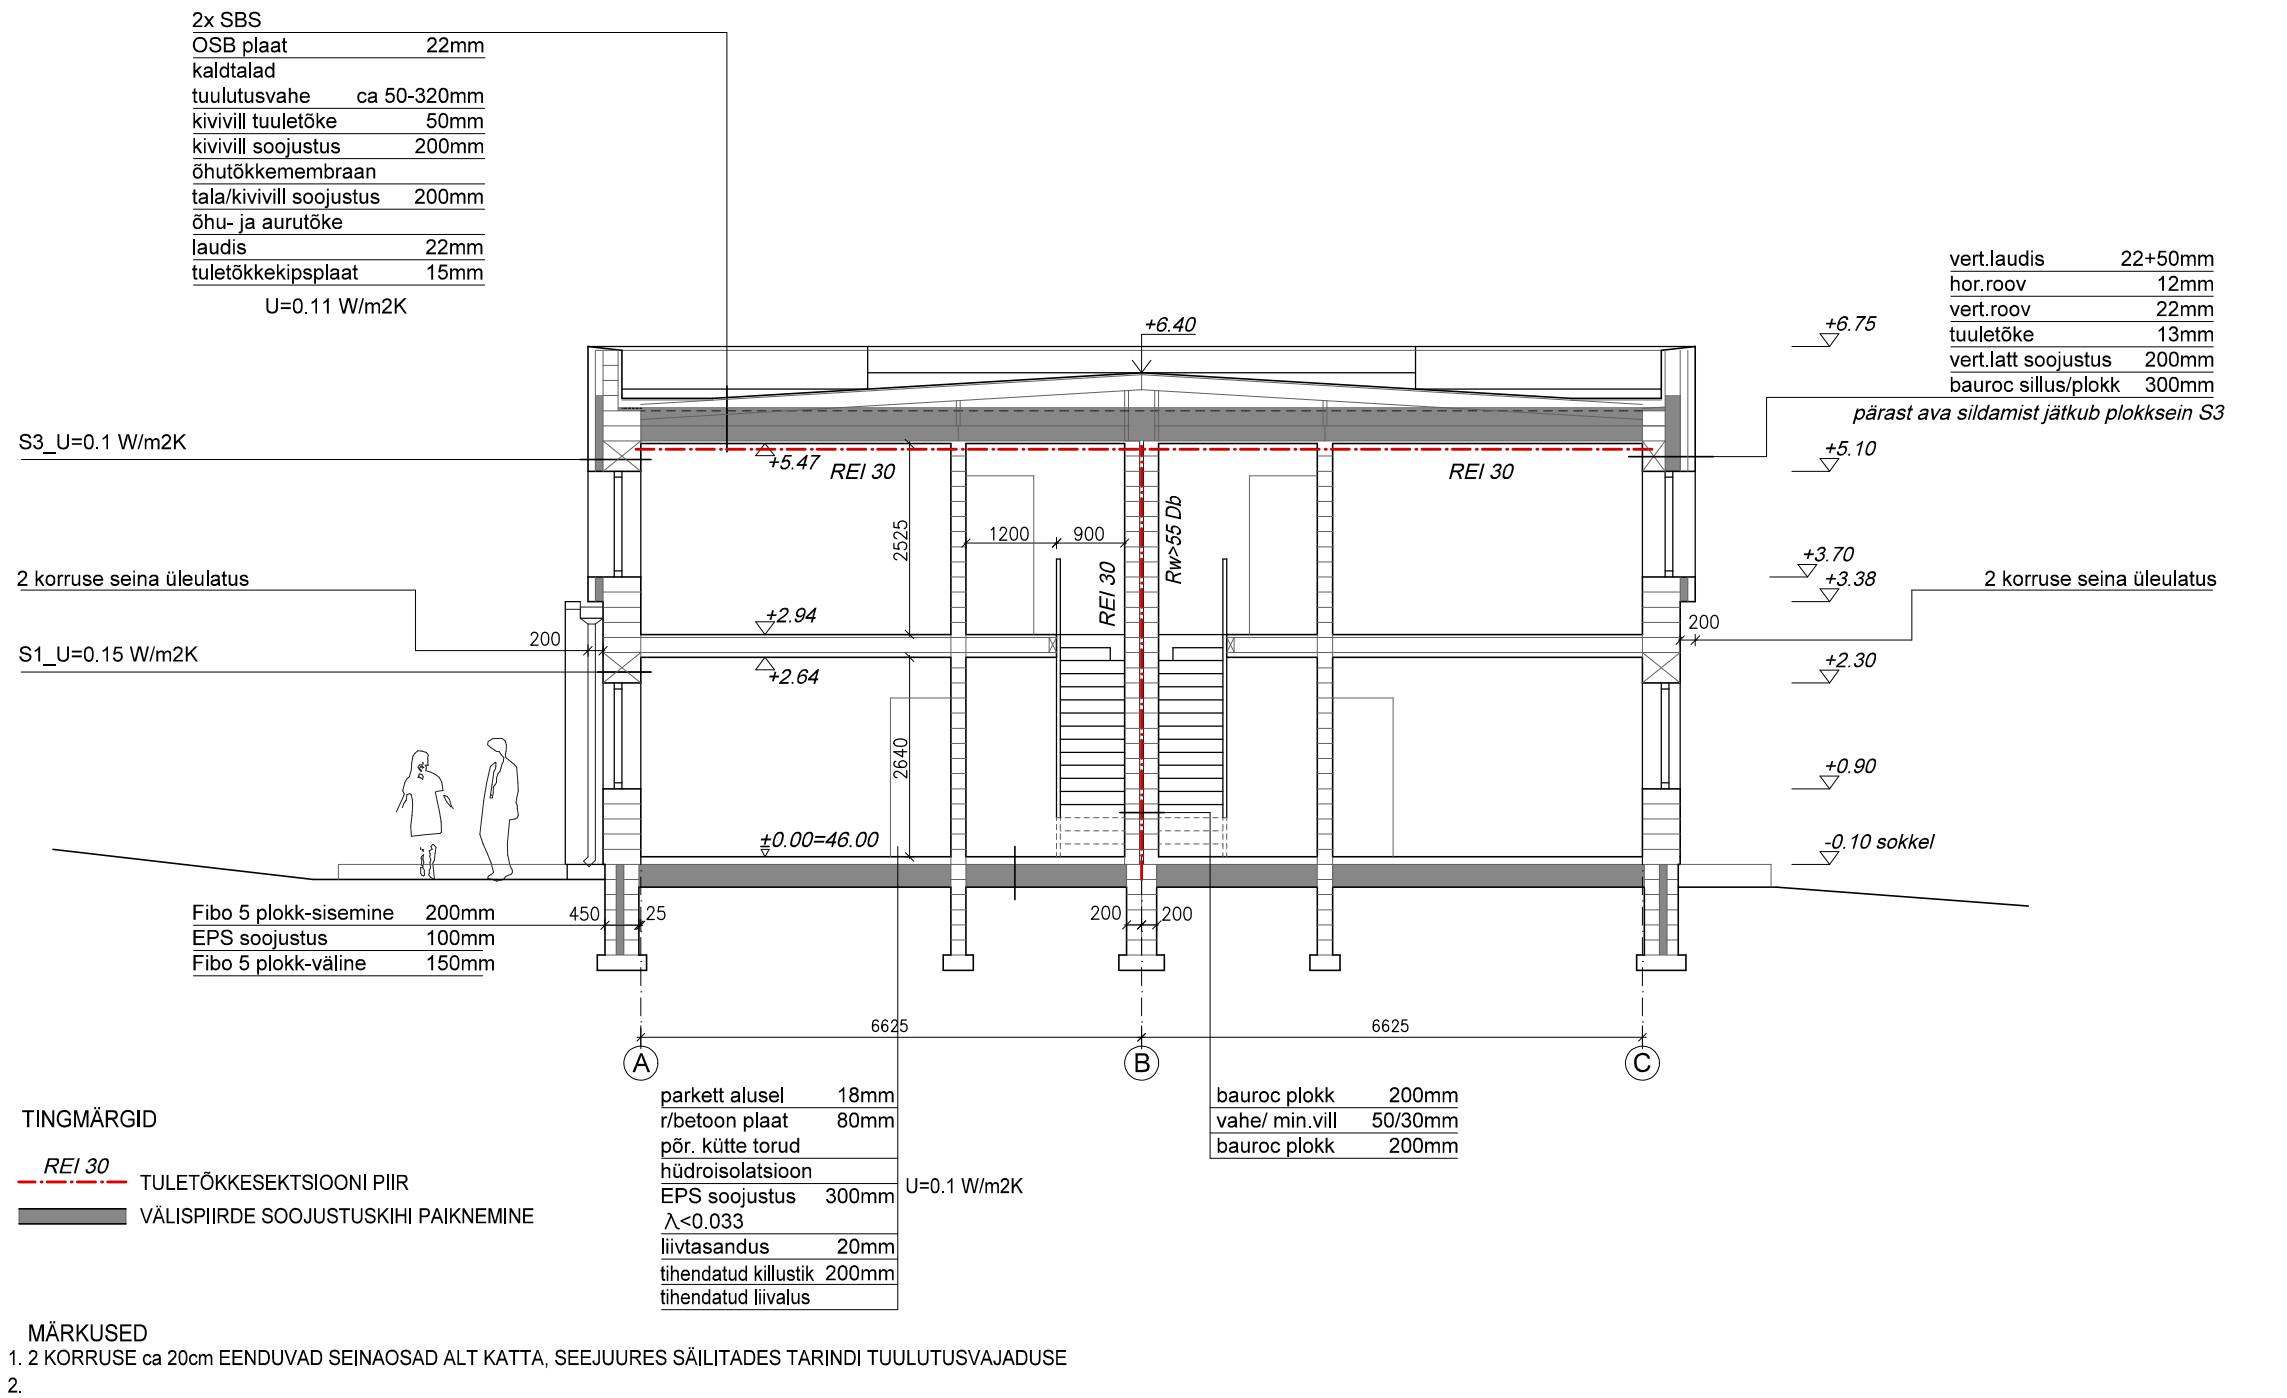

TELLIJA RAIDA OÜ		HIRVESOO ARHITEKTIBÜROO			
		tel: 65 60 254		hirvesoo@hirvesoo.ee	
OBJEKT Tallinn, Nõmme Pargi tn.18b KAHE KORTERIGA ELAMU töö nr. A83 - 277/18	ARHITEKT	Peeter Varrak			
	ARHITEKT				
JOONIS LÕIGE 3-3		MÕÖT 1:100	AEG 15.02.2019	STAAD. EP	LEHT A10