


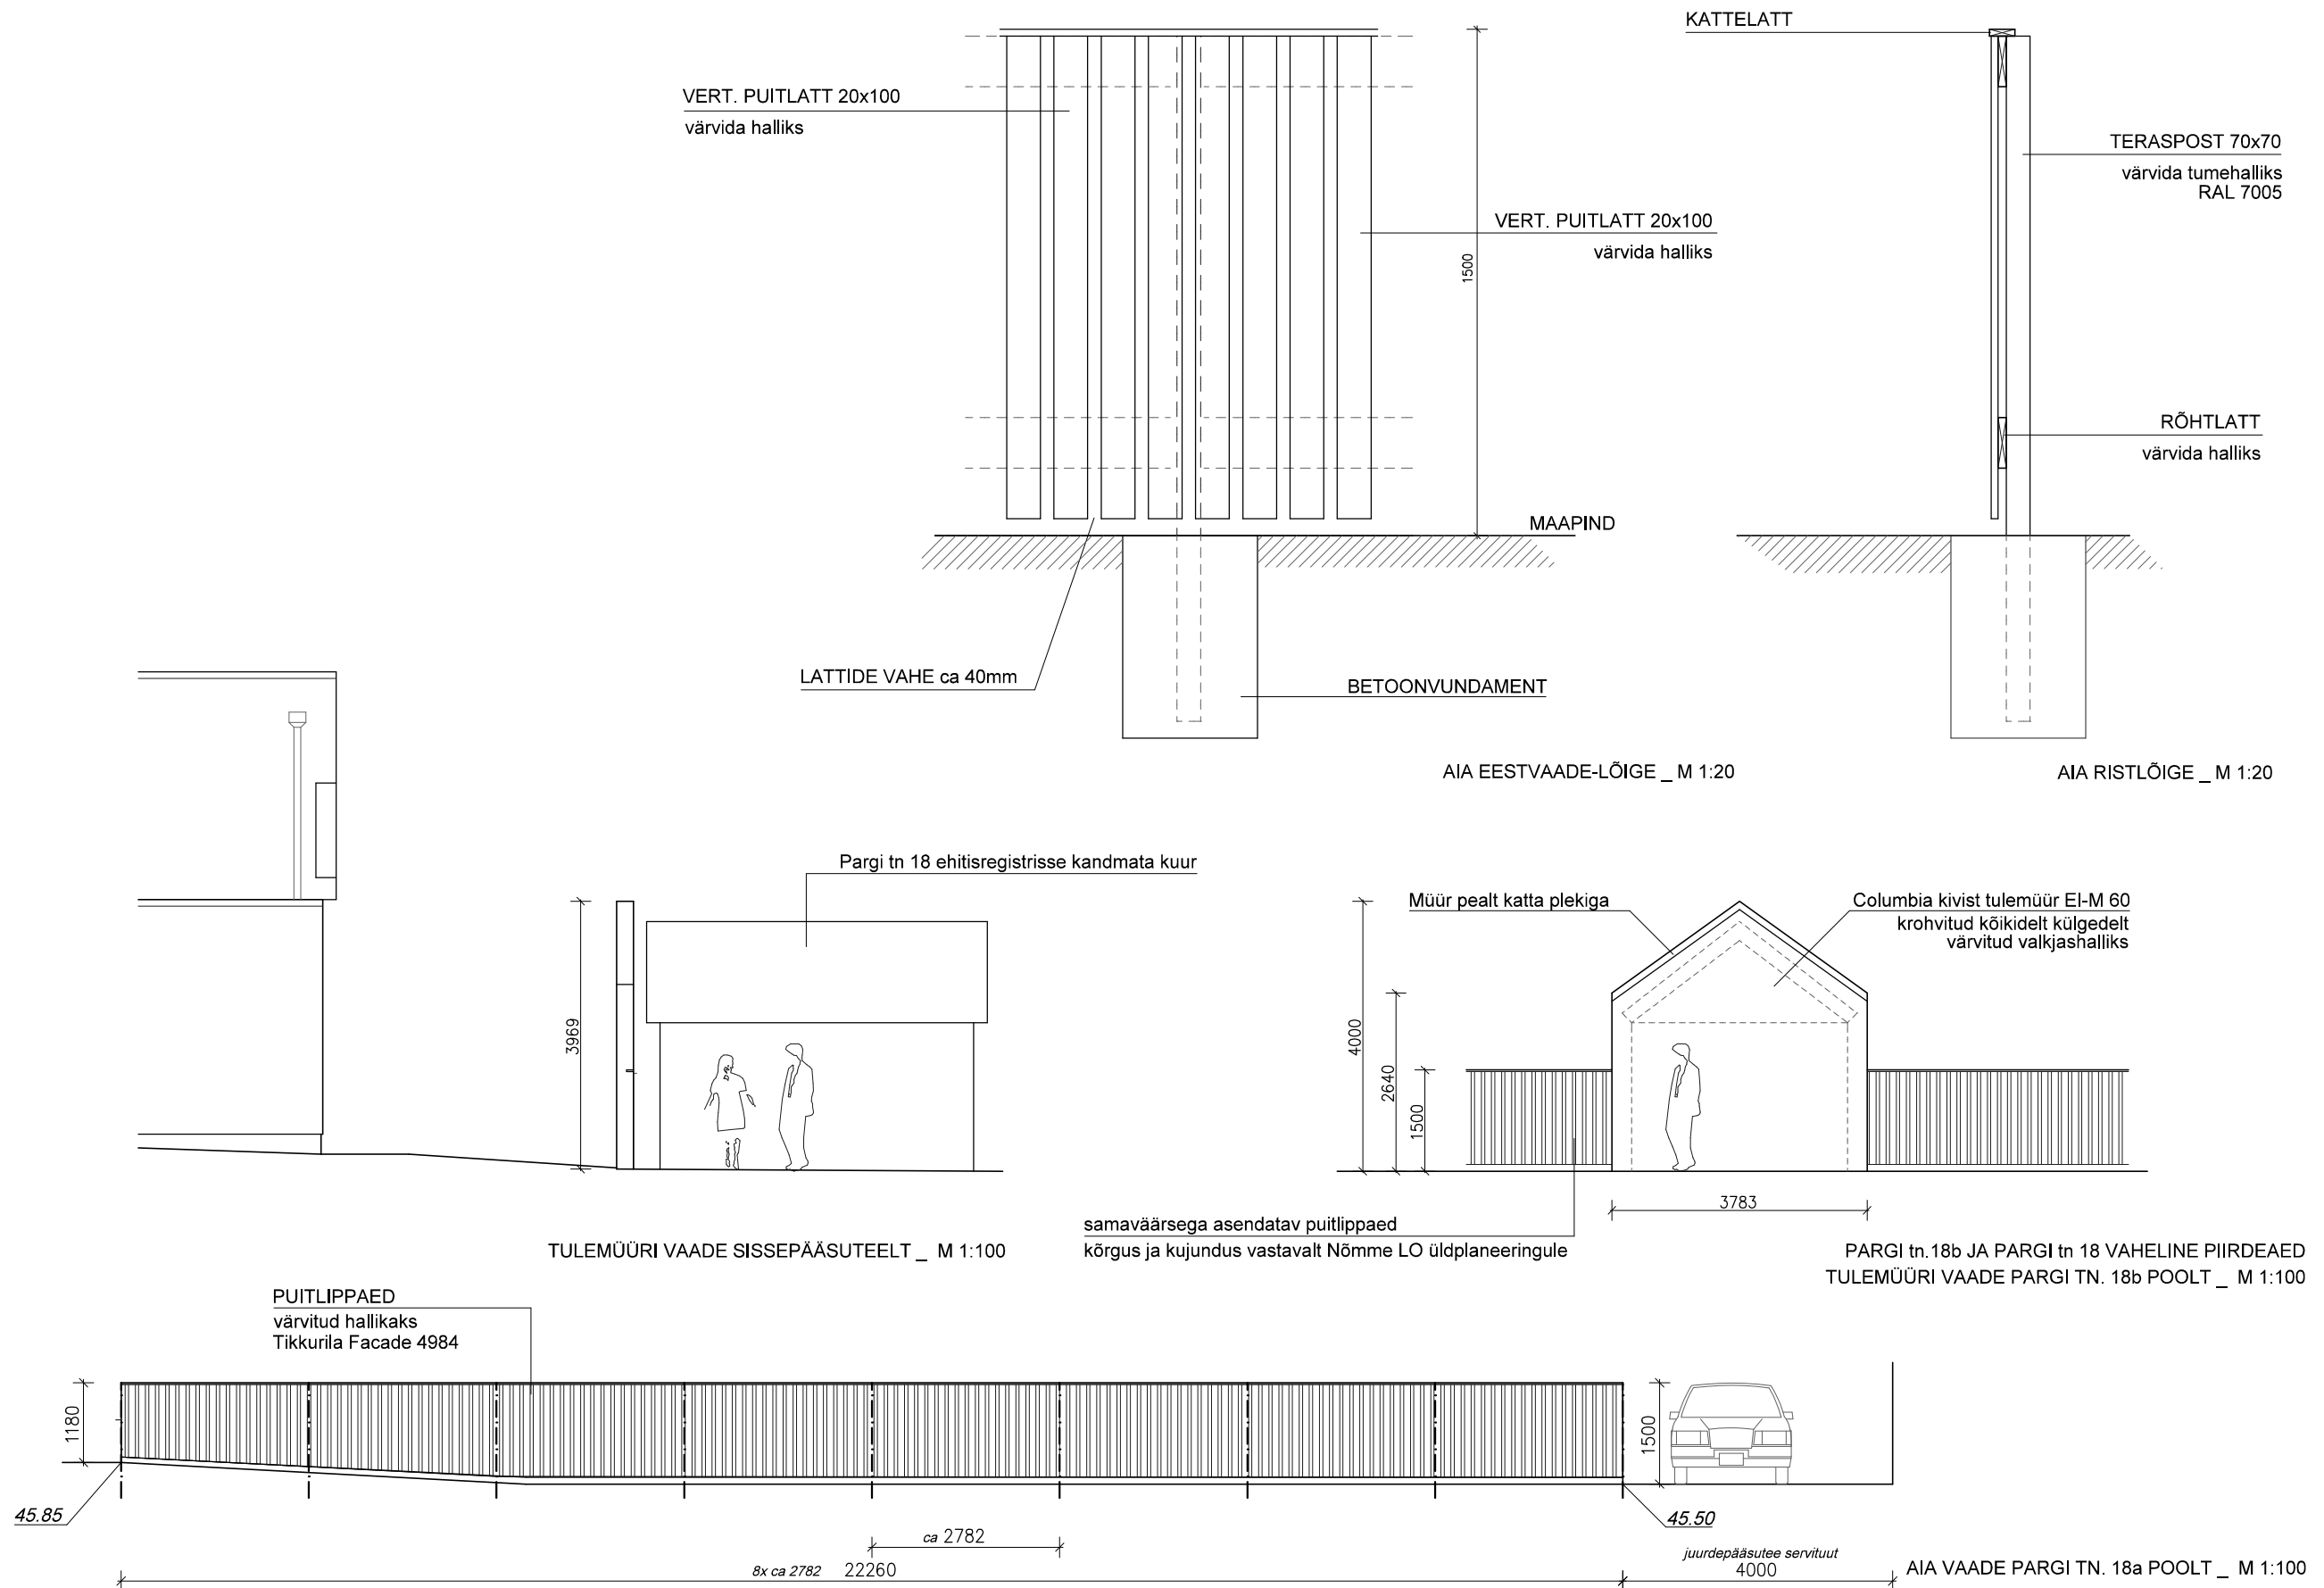

MÄRKUSED

1. NII UUS KUI SAMAVÄÄRSEGA ASENDATAV PUITLIPPAED JA UUS VÕRKAED PEAVAD VASTAMA NÕMME LO ÜLDPLANEERINGU NÕUETELE
2. SISSEÕIDUTEE SERVITUUDI ÄÄRDE PARGI 18a POOLSELE KÜLJELE ON ETTE NÄHTUD TÜÜPNE VÕRKAED ,VÄRVUS HALL, SILMA SUURUS 4cm
3. AIA KÕRGUS MAAPINNAST ON max 1.5m
4. AIA PUITLATTIDE RISTLÕIGE - ca 100x20mm , AIA PUITLATTIDE VAHE ca 40mm
5. TULEMÜÜR PEAB OLEMA EHITATUD VÄHEMALT 0.5 MEETRIT ABIHOONE KATUSEST KÕRGEMALE JA EENDUMA SELLE VÄLISSEINAST VÄHEMALT 0.3 MEETRIT  
TULEMÜÜR PEAB OLEMA EHITATUD VÄHEMALT A2 TULETUNDLIKKUSEGA MATERJALIDEST

|                                                                                          |                         |                   |                    |             |
|------------------------------------------------------------------------------------------|-------------------------|-------------------|--------------------|-------------|
| TELLIJA<br>RAIDA OÜ                                                                      | HIRVESOO ARHITEKTIBÜROO |                   |                    |             |
|                                                                                          | tel: 65 60 254          |                   | hivesoo@hivesoo.ee |             |
| OBJEKT<br>Tallinn, Nõmme<br>Pargi tn.18b<br>KAHE KORTERIGA ELAMU<br>töö nr. A83 - 277/18 | ARHITEKT                | Peeter Varrak     |                    |             |
|                                                                                          | ARHITEKT                |                   |                    |             |
|                                                                                          |                         |                   |                    |             |
| JOONIS<br>PIIRDEAIA JOONIS                                                               | MÖÖT<br>1:100           | AEG<br>15.02.2019 | STAAD.<br>EP       | LEHT<br>A11 |