


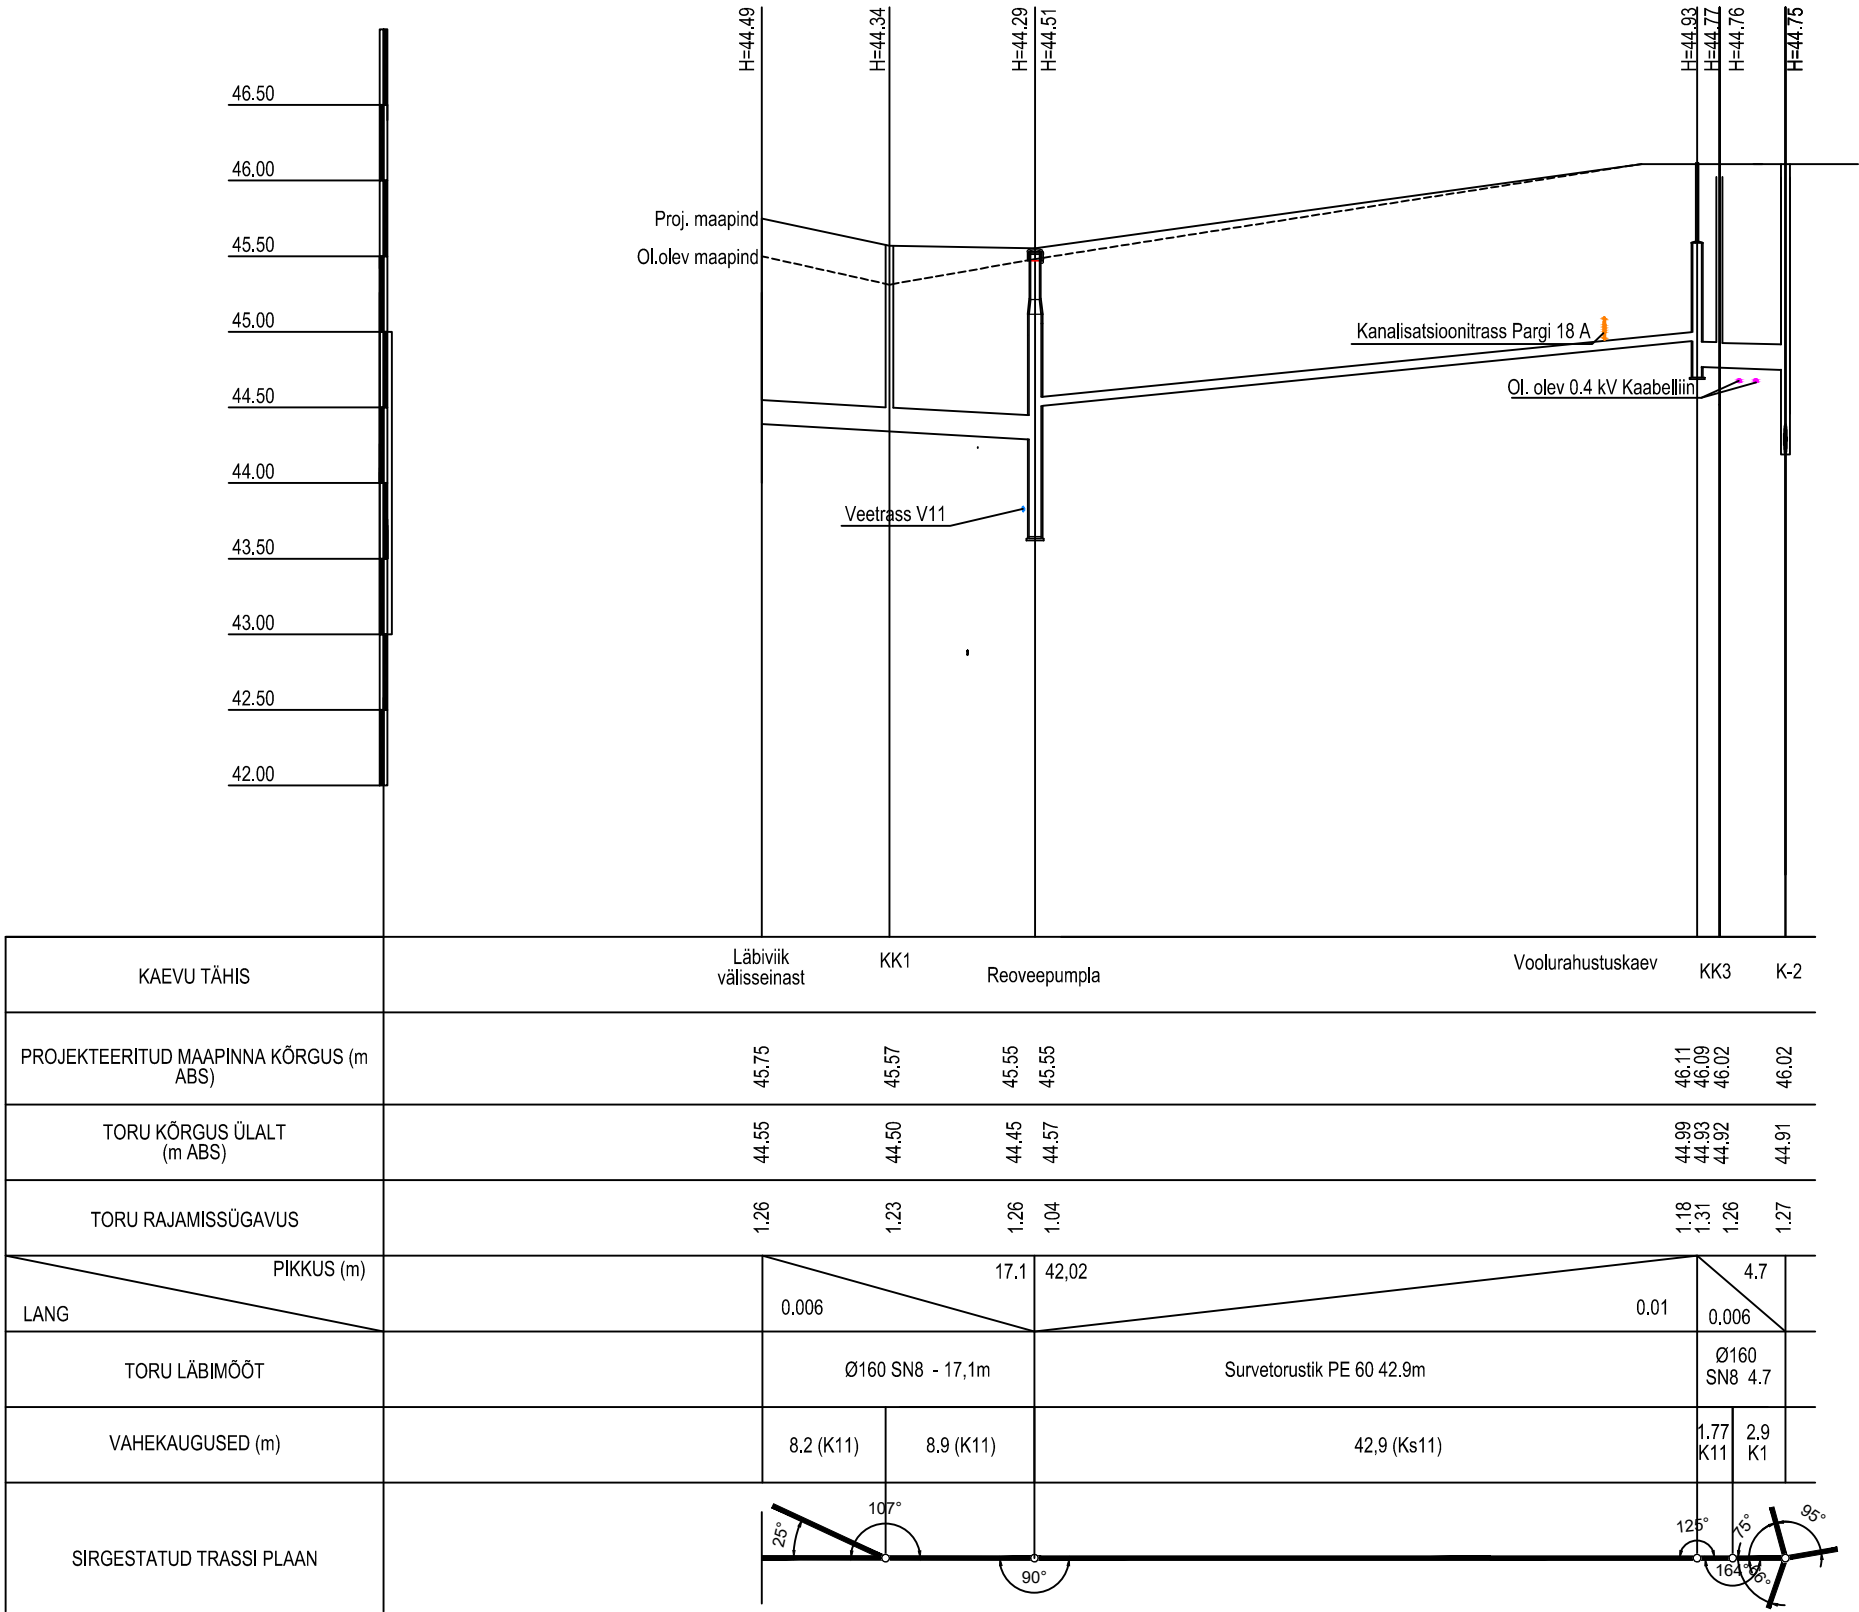

|                                        |                       |           |                           |                   |                         |       |
|----------------------------------------|-----------------------|-----------|---------------------------|-------------------|-------------------------|-------|
| KAEVU TÄHIS                            | Läbiviik välisseinast | KK1       | Reoveepumpla              | Voolurahustuskaev | KK3                     | K-2   |
| PROJEKTEERITUD MAAPINNA KÕRGUS (m ABS) | 45.75                 | 45.57     | 45.55<br>45.55            |                   | 46.11<br>46.09<br>46.02 | 46.02 |
| TORU KÕRGUS ÜLALT (m ABS)              | 44.55                 | 44.50     | 44.45<br>44.57            |                   | 44.99<br>44.93<br>44.92 | 44.91 |
| TORU RAJAMISSÜGAVUS                    | 1.26                  | 1.23      | 1.26<br>1.04              |                   | 1.18<br>1.31<br>1.26    | 1.27  |
| PIKKUS (m)                             |                       | 17.1      | 42.02                     |                   | 4.7                     |       |
| LANG                                   | 0.006                 |           |                           | 0.01              | 0.006                   |       |
| TORU LÄBIMÕÖT                          | Ø160 SN8 - 17,1m      |           | Survetorustik PE 60 42.9m |                   | Ø160 SN8 4.7            |       |
| VAHEKAUGUSED (m)                       | 8.2 (K11)             | 8.9 (K11) | 42.9 (Ks11)               | 1.77 K11          | 2.9 K1                  |       |
| SIRGESTATUD TRASSI PLAAN               |                       |           |                           |                   |                         |       |

Märkused:

- Projekteeritud kaevude (KK1, KK2) läbimõõt 560 mm, materjal plastik.
- Olemasoleva tänavakaevu 1 läbimõõt 1000 mm, materjal raudbetoon.

|   |  |                          |             |              |            |          |            |
|---|--|--------------------------|-------------|--------------|------------|----------|------------|
| Tellija   |  | Joonise nimetus          |             |              |            |          |            |
| Raida OÜ   |  | Kanaliseerimise projekti |             |              |            |          |            |
| Projekt   |  |                          |             |              |            |          |            |
| Pargi tn 18B   |  |                          |             |              |            |          |            |
| <div> <b>Corson OÜ</b></div> <p>Akadeemia tee 21-D201, 12618 TALLINN<br/>tel: 670 1009, faks: 648 4989, e-post: corson@corson.ee</p> |  | Töö nr                   | Stadium     | Projekti osa | Joonise nr | Muudatus | Mõõtkaava  |
|   |  | A83                      | EP          | VK           | 6-02       | v03      |            |
|   |  | Joonestab                | Kerli Krõm  |              |            |          | 30.05.2019 |
|   |  | Projekteeris             | Kerli Krõm  |              |            |          |            |
|   |  | Kontrollis               | Toomas Liiv |              |            |          |            |



Akadeemia tee 21–D201, 12618 TALLINN  
tel: 670 1009, faks: 648 4989, e–post: corson@corson.ee