


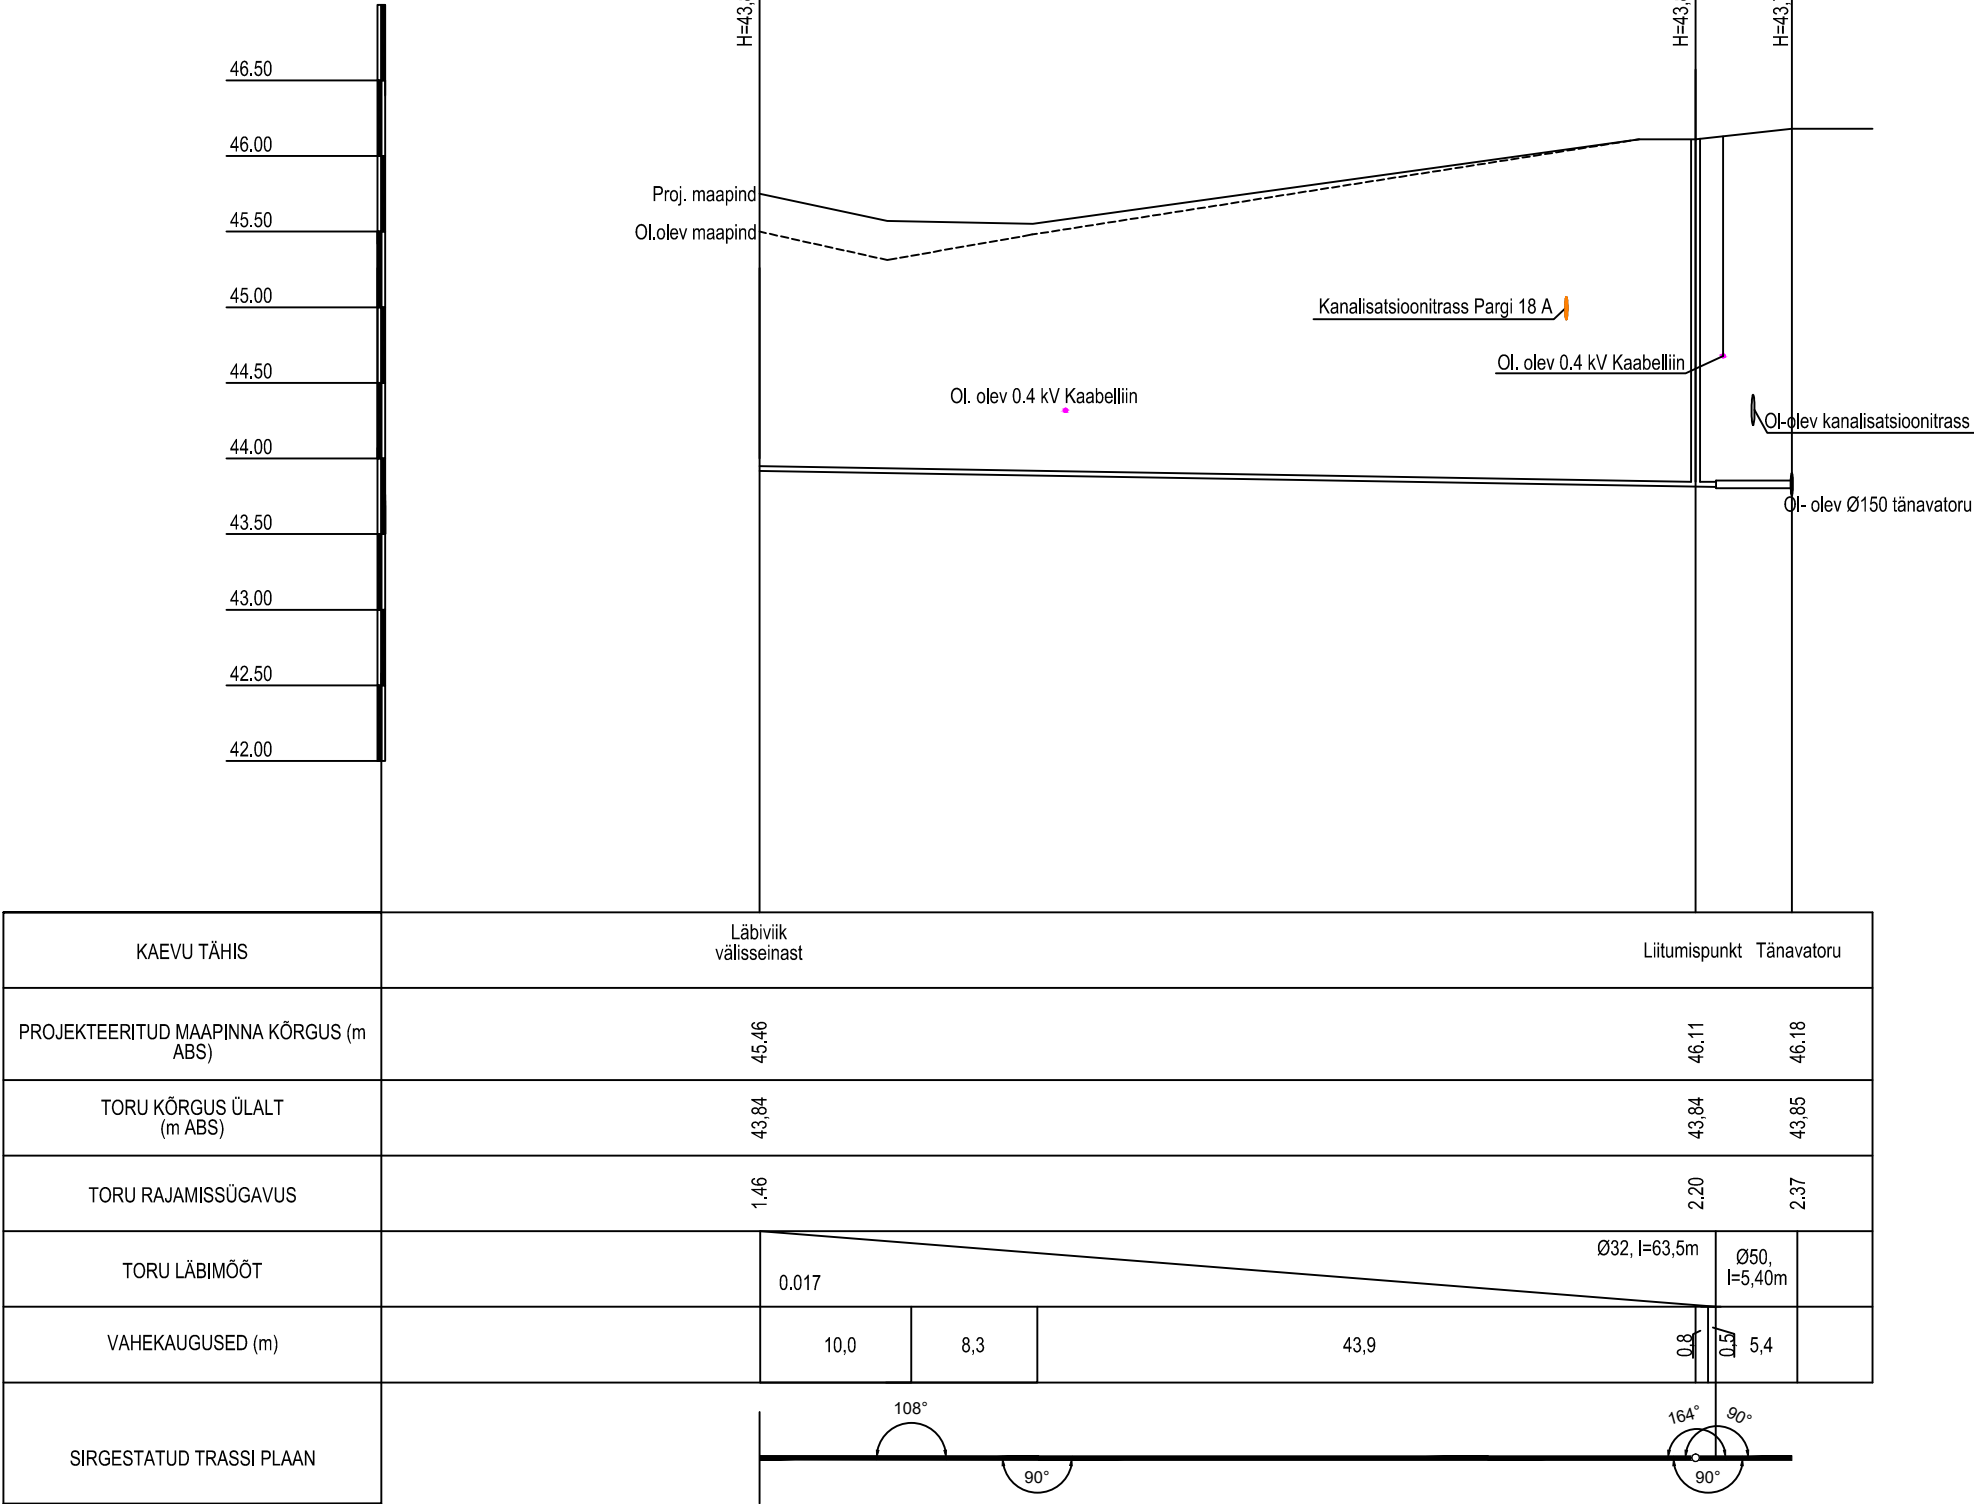

Tellija Raida OÜ		Joonise nimetus Veetrassi pikiprofiil					
Projekt Pargi tn 18b							
 Akadeemia tee 21-D201, 12618 TALLINN tel: 670 1009, faks: 648 4989, e-post: corson@corson.ee		Töö nr	Stadium	Projekti osa	Joonise nr	Muudatus	Mõõtkava
		A83	EP	VK	6-03	v02	
		Joonestas	Kerli Krõm				30.05.2019
		Projekteeris	Kerli Krõm				
		Kontrollis	Toomas Liiv				