


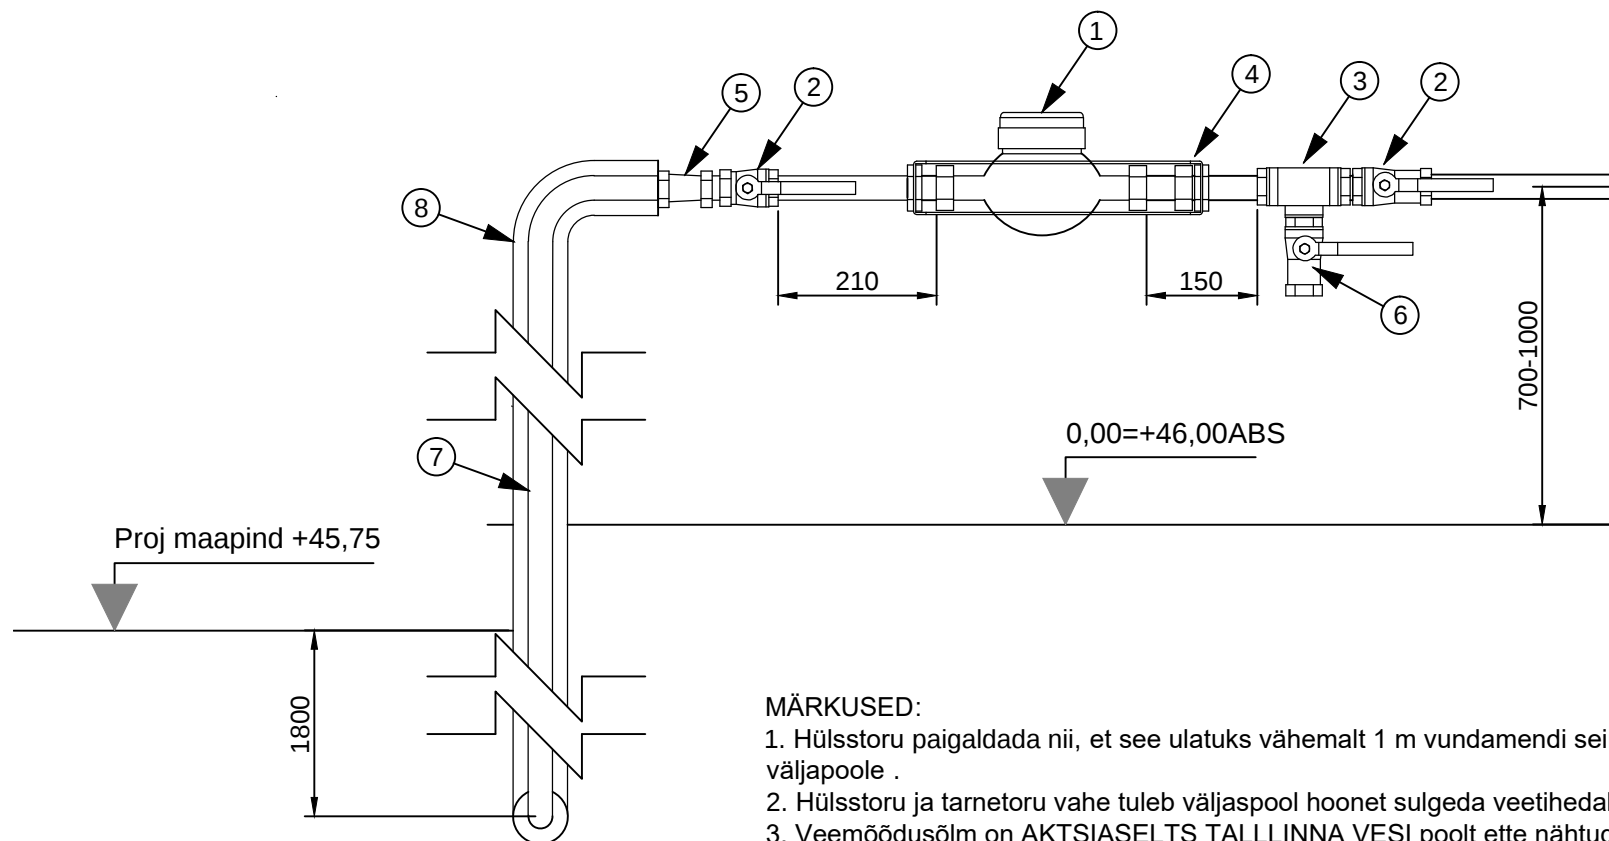

POSITSIOONID:

- 1 - Tagasilöögiklapiga veemõõtja dn 20
- 2 - Kuulkraan dn 20
- 3 - Kolmik
- 4 - Veearvesi kandur
- 5 - Üleminek PE torult terastorule
- 6 - Tühjendusotsik
- 7 - Vaskkiudkaabel 2,5 mm² toru asukoha määramiseks. Veemõõdusõlmest kuni kaevuni 64m
- 8 - Hülss

MÄRKUSED:

1. Hülssstoru paigaldada nii, et see ulatuks vähemalt 1 m vundamendi seinast väljapoole .
2. Hülssstoru ja tarnetoru vahe tuleb väljaspool hoonet sulgeda veetihedalt .
3. Veemõõdusõlm on AKTSIASELTS TALLINNA VESI poolt ette nähtud paigaldada seinale kanduriga.

Tellija Raida OÜ		Joonise nimetus Veemõõdusõlm					
Projekt Pargi 18b							
 Corson OÜ Laki 14A 704 tel: 670 1009, faks: 648 4989, e-post: corson@corson.ee		Töö nr	Stadium	Projekti osa	Joonise nr	Muudatus	Mõõtkava
		A83	EP	VK	7-07	v02	1:10
		Joonestas	Kerli Krõm				14.03.2018
		Projekteeris	Kerli Krõm				
		Kontrollis	Toomas Liiv				