


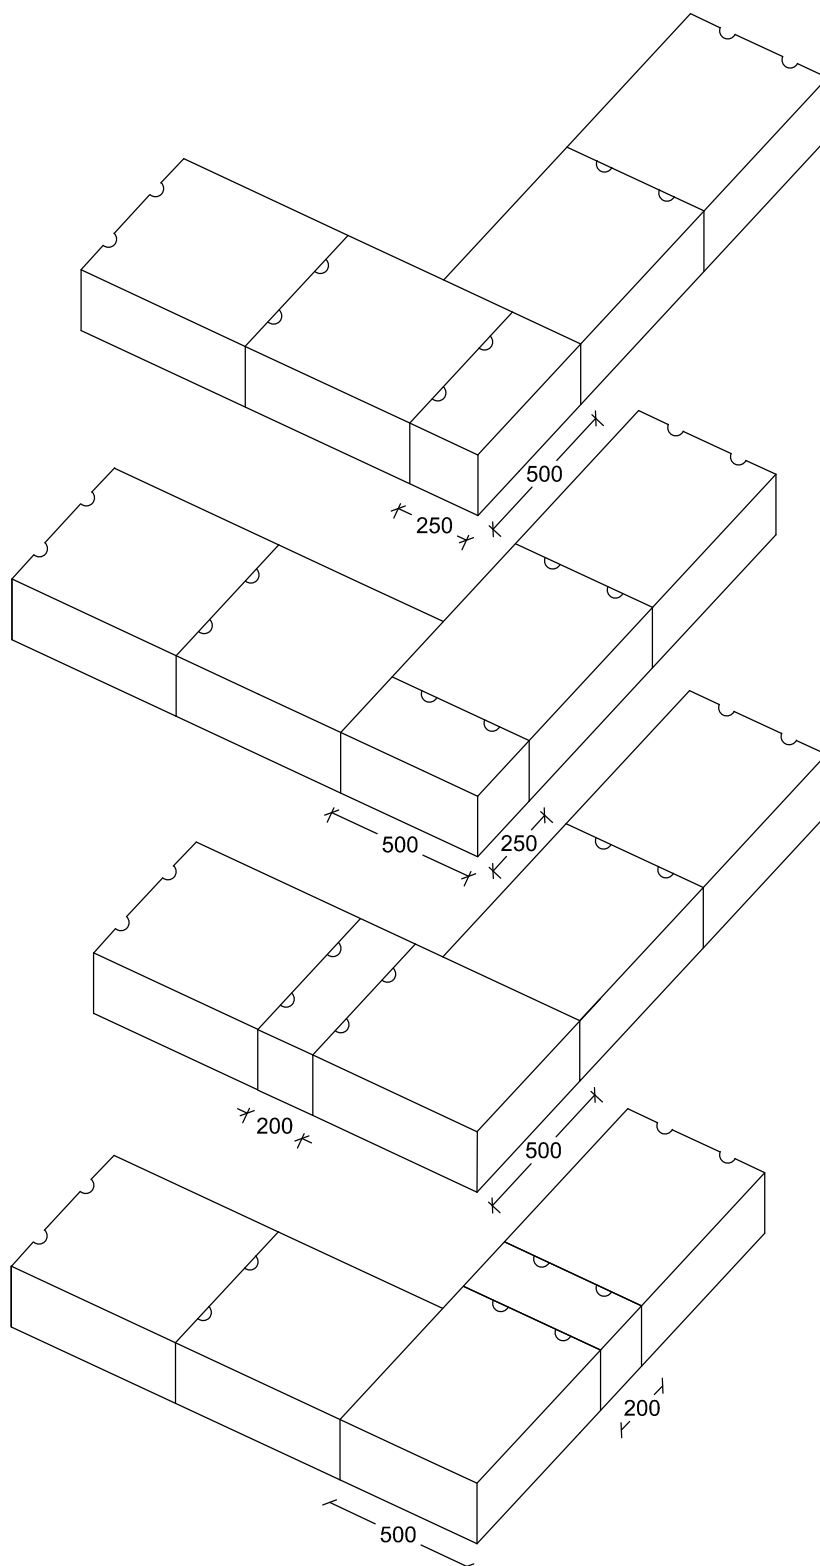

Tellija	Joonise nimetus bauroc plokksein bauroc ECOTERM+ 500 seinä välisnurk	
	Joonestas	Mõõtkava M 1:10
	Kuupäev 05.2017	Joonise nr. Välissein 1.6