


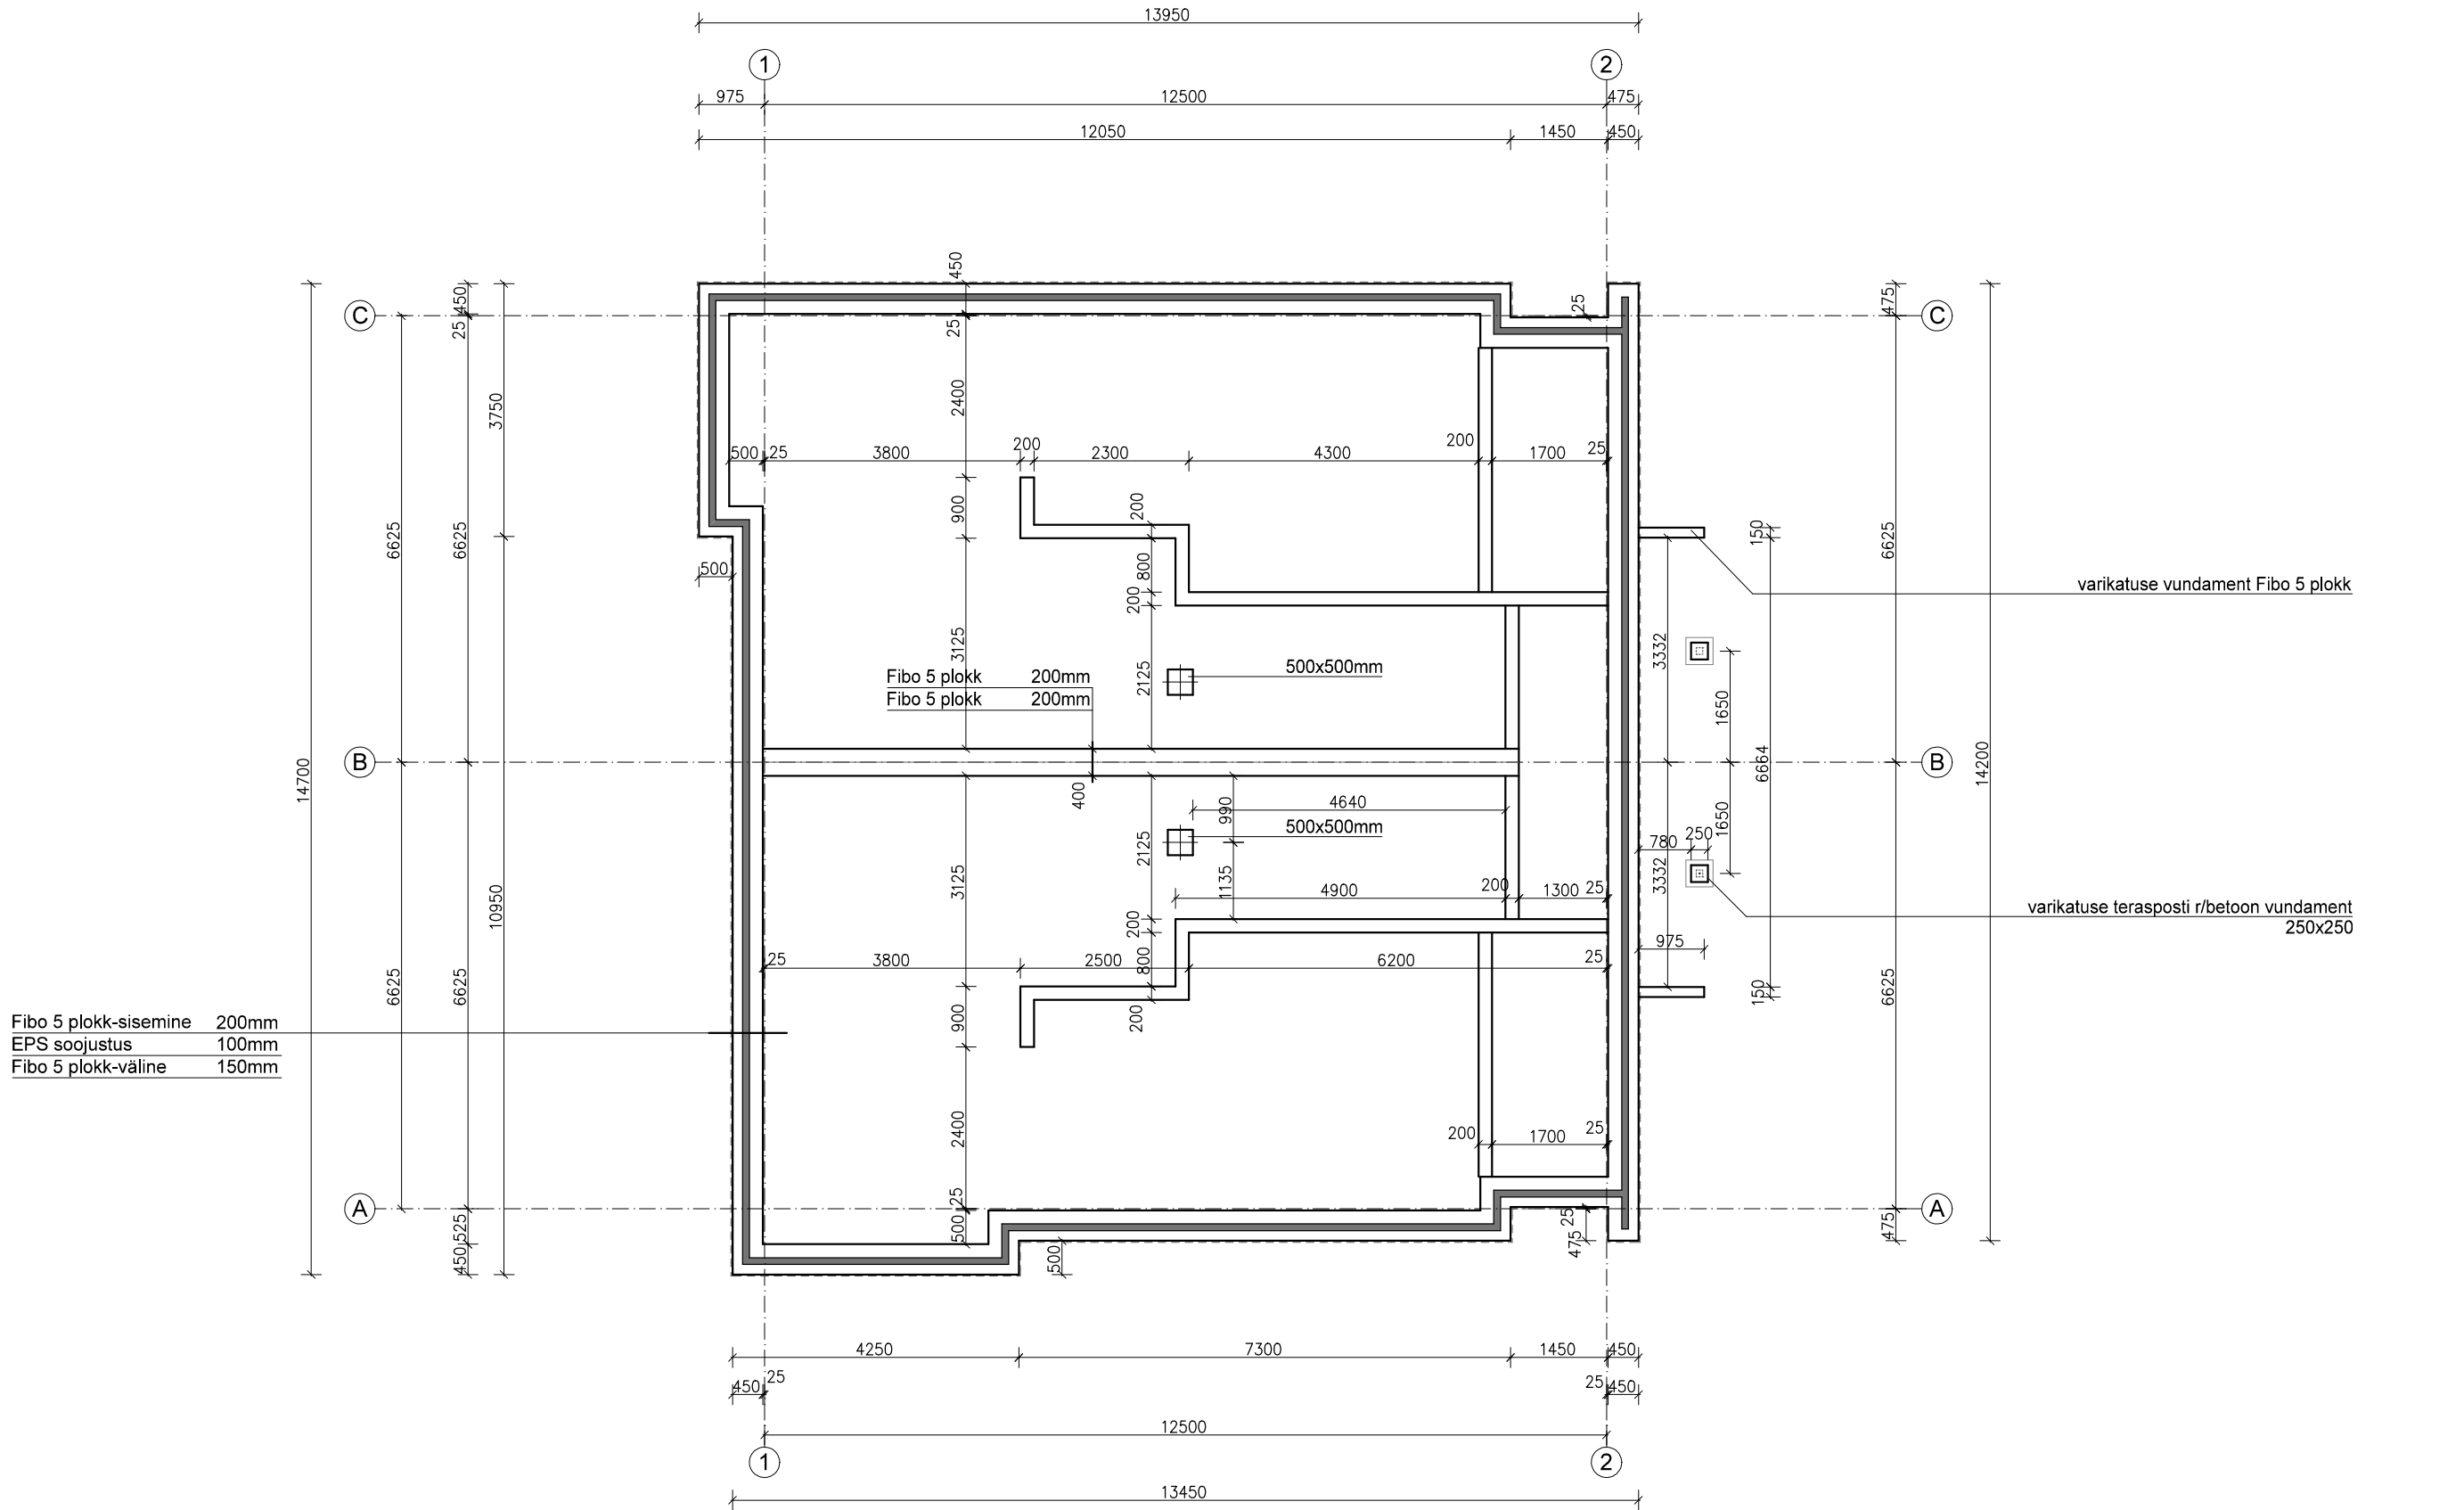

TINGMÄRGID

SOOJUSTUSE PAIKNEMINE

MÄRKUSED

1. VUNDAMENDI SOKLIOSA KROHVIDA JA VÄRVIDA

TELLIJA RAIDA OÜ	HIRVESOO ARHITEKTIBÜROO			
	tel: 65 60 254		hirvesoo@hirvesoo.ee	
OBJEKT Tallinn, Nõmme Pargi tn.18b KAHE KORTERIGA ELAMU töö nr. A83 - 277/18	ARHITEKT	Peeter Varrak		
	ARHITEKT			
JOONIS VUNDAMENDI PLAAN	MÖÖT 1:100	AEG 21.05.2025	STAAD. EP_m	LEHT A0