


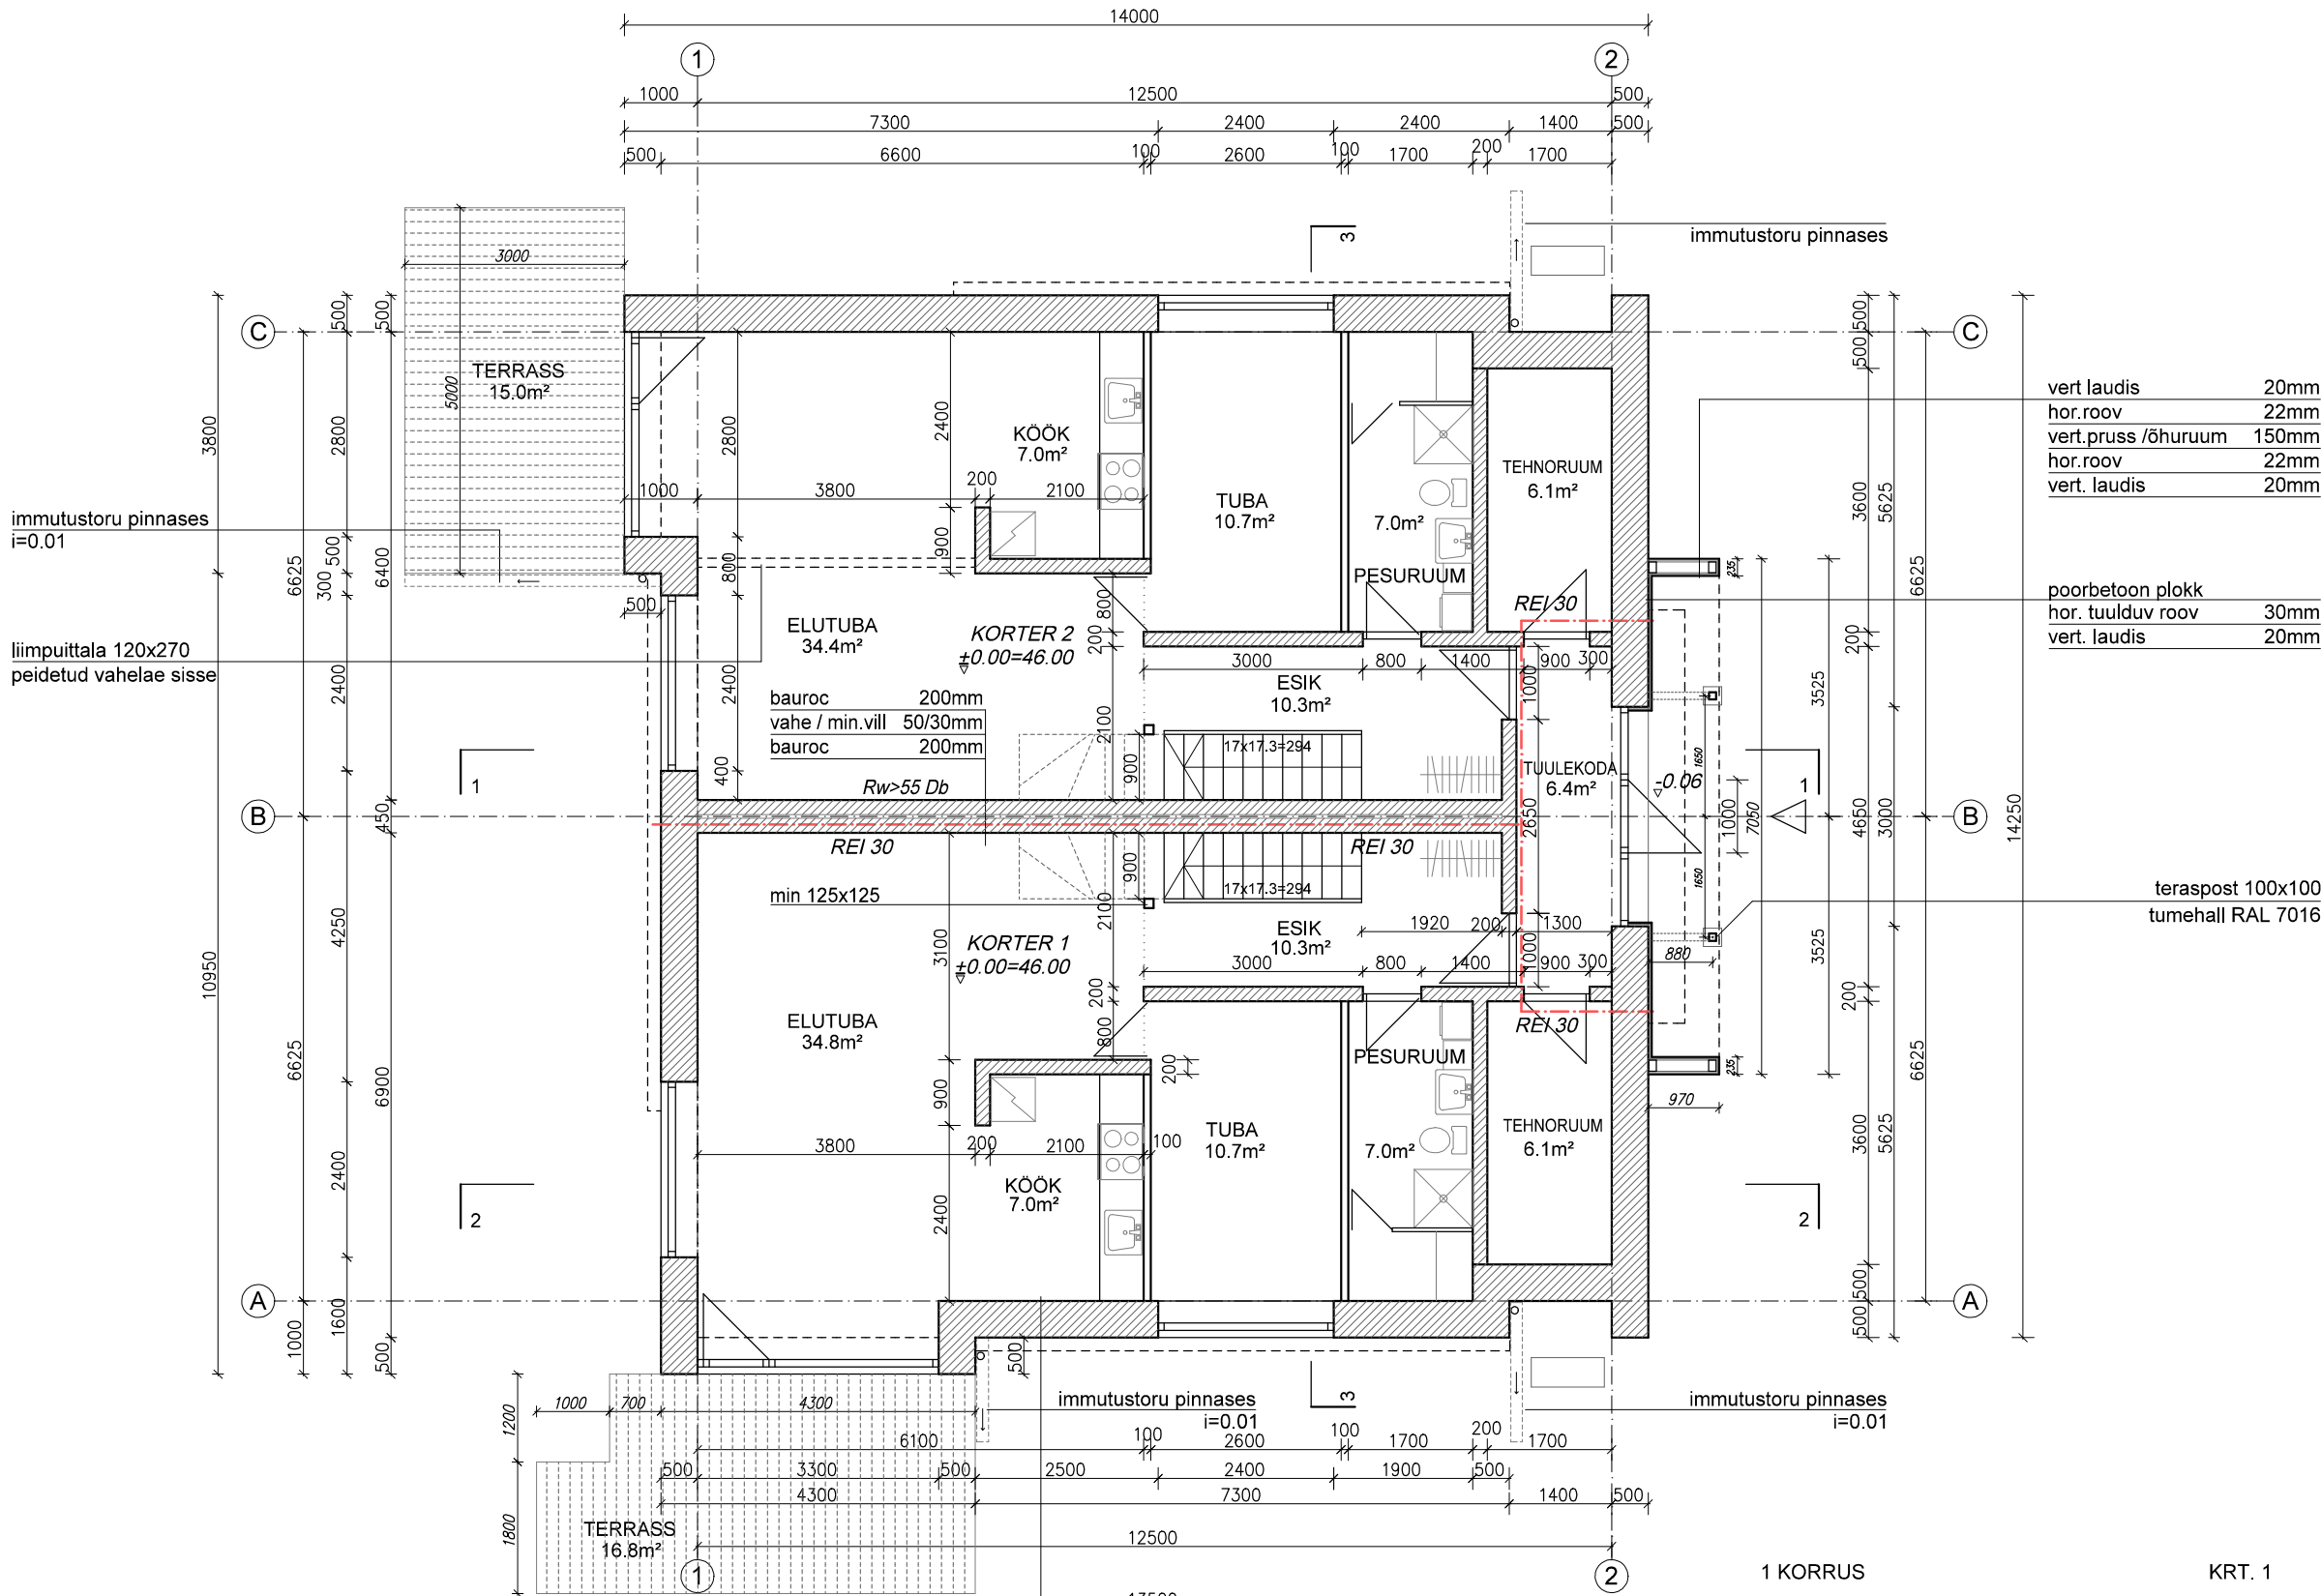

- TINGMÄRGID
- REI 30 TULETÖKKESEKTSIOONI PIIR
 - POORBETON PLOKK Ekoterm+ 500
 - POORBETON PLOKK sisemine kandesein Classic 200
 - KIPSKARKASS-SEIN seinas 2xkipsplaat

- MÄRKUSED
- 1 KORRUSE RUUMIDES ON VESIPÕRANDAKÜTE v.a TEHNORUUM , KUS ON RADIAATORKÜTE
 - TUBADES, KÖÖGIS JA OSALISELT ESIKUS ON PARKETTPÕRAND PESURUUMIS ON KERAAMILINE PLAAT TEHNORUUMIS JA TUULEKOJAS ON BETOONPÕRAND
 - KIPSPLAATKARKASS KONSTRUKTSIOONIDES KASUTADA 2 KIHTI KIPSPLAATE KONSTRUKTSIOONIVAHE TÄITA MINERAALVILLAGA
 - TERRASSID ON KAETUD SÜGAVIMMUTATUD LAUAGA
 - MAJA ÜMBER ca 50cm LAIUNE KILLUSTIKURIBA

1 KORRUS	KRT. 1	KRT. 2
EHITISEALUNE PIND	202.1m2	205.9m2
SULETUD BRUTO	195.0m2	
SULETUD NETO	157.8m2	
ELURUUMIDE PIND	139.2m2	69.8m2
KÕETAV PIND	151.4m2	75.9m2
ÜLDKASUTATAV PIND	6.4m2	
TEHNOPIND	12.2m2	6.1m2

TELLIJA RAIDA OÜ	HIRVESOO ARHITEKTIBÜROO			
	tel: 65 60 254		hivesoo@hivesoo.ee	
OBJEKT Tallinn, Nõmme Pargi tn.18b KAHE KORTERIGA ELAMU 166 nr. A83 - 277/18	ARHITEKT	Peeter Varrak		
	ARHITEKT			
JOONIS 1 KORRUSE PLAAN	MÕÖT 1:100	AEG 22.05.2025	STAAD. EP_m	LEHT A1