


VÄLISVIIMISTLUSDETAILID

|                           |                                                |
|---------------------------|------------------------------------------------|
| SEINA KROHVIPIND          | nishi sein teljel 2 - tumehall nt. Weber T 011 |
| LAUDIS                    | valge nt. Weber T 001                          |
| LAUDIS_2                  | pruunikashall värv                             |
| LAUDIS_3                  | tumehall värv                                  |
| SOKLI KROHVIPIND          | Tikkurila Facade 760_Q 699                     |
| AKNA PUITRAAM             | tumehall värv                                  |
| AKNAALUS-PLEKK, AKNAPALED | Tikkurila Facade 760_Q 829                     |
| PARAPETI KATTEPLEKID      | helehall värv                                  |
| VIHMAVEETORUD             | Tikkurila Facade 760_Q 831                     |
| VENT. RESTID jms.         | tumehall nt. Weber T 011                       |
| RÕDU PIIRE                | tumehall RAL 7016                              |
|                           | 2 korrus helehall RR 21                        |
|                           | 1 korrus tumehall RR 23                        |
|                           | 2 korruse katus tumehall RR 23                 |
|                           | 1 korruse katus tumehall RR 23                 |
|                           | 2 korruse katuselt algavad tumehall RR 23      |
|                           | 1 korruse katuselt algavad valge RR 20         |
|                           | pruun puitlaudis tumehall RR 23                |
|                           | valgeks krohvitud sein valge RR 20             |
|                           | puitkäsipuu tumehall RR 23                     |
|                           | piirdevõrk hall RR 22                          |

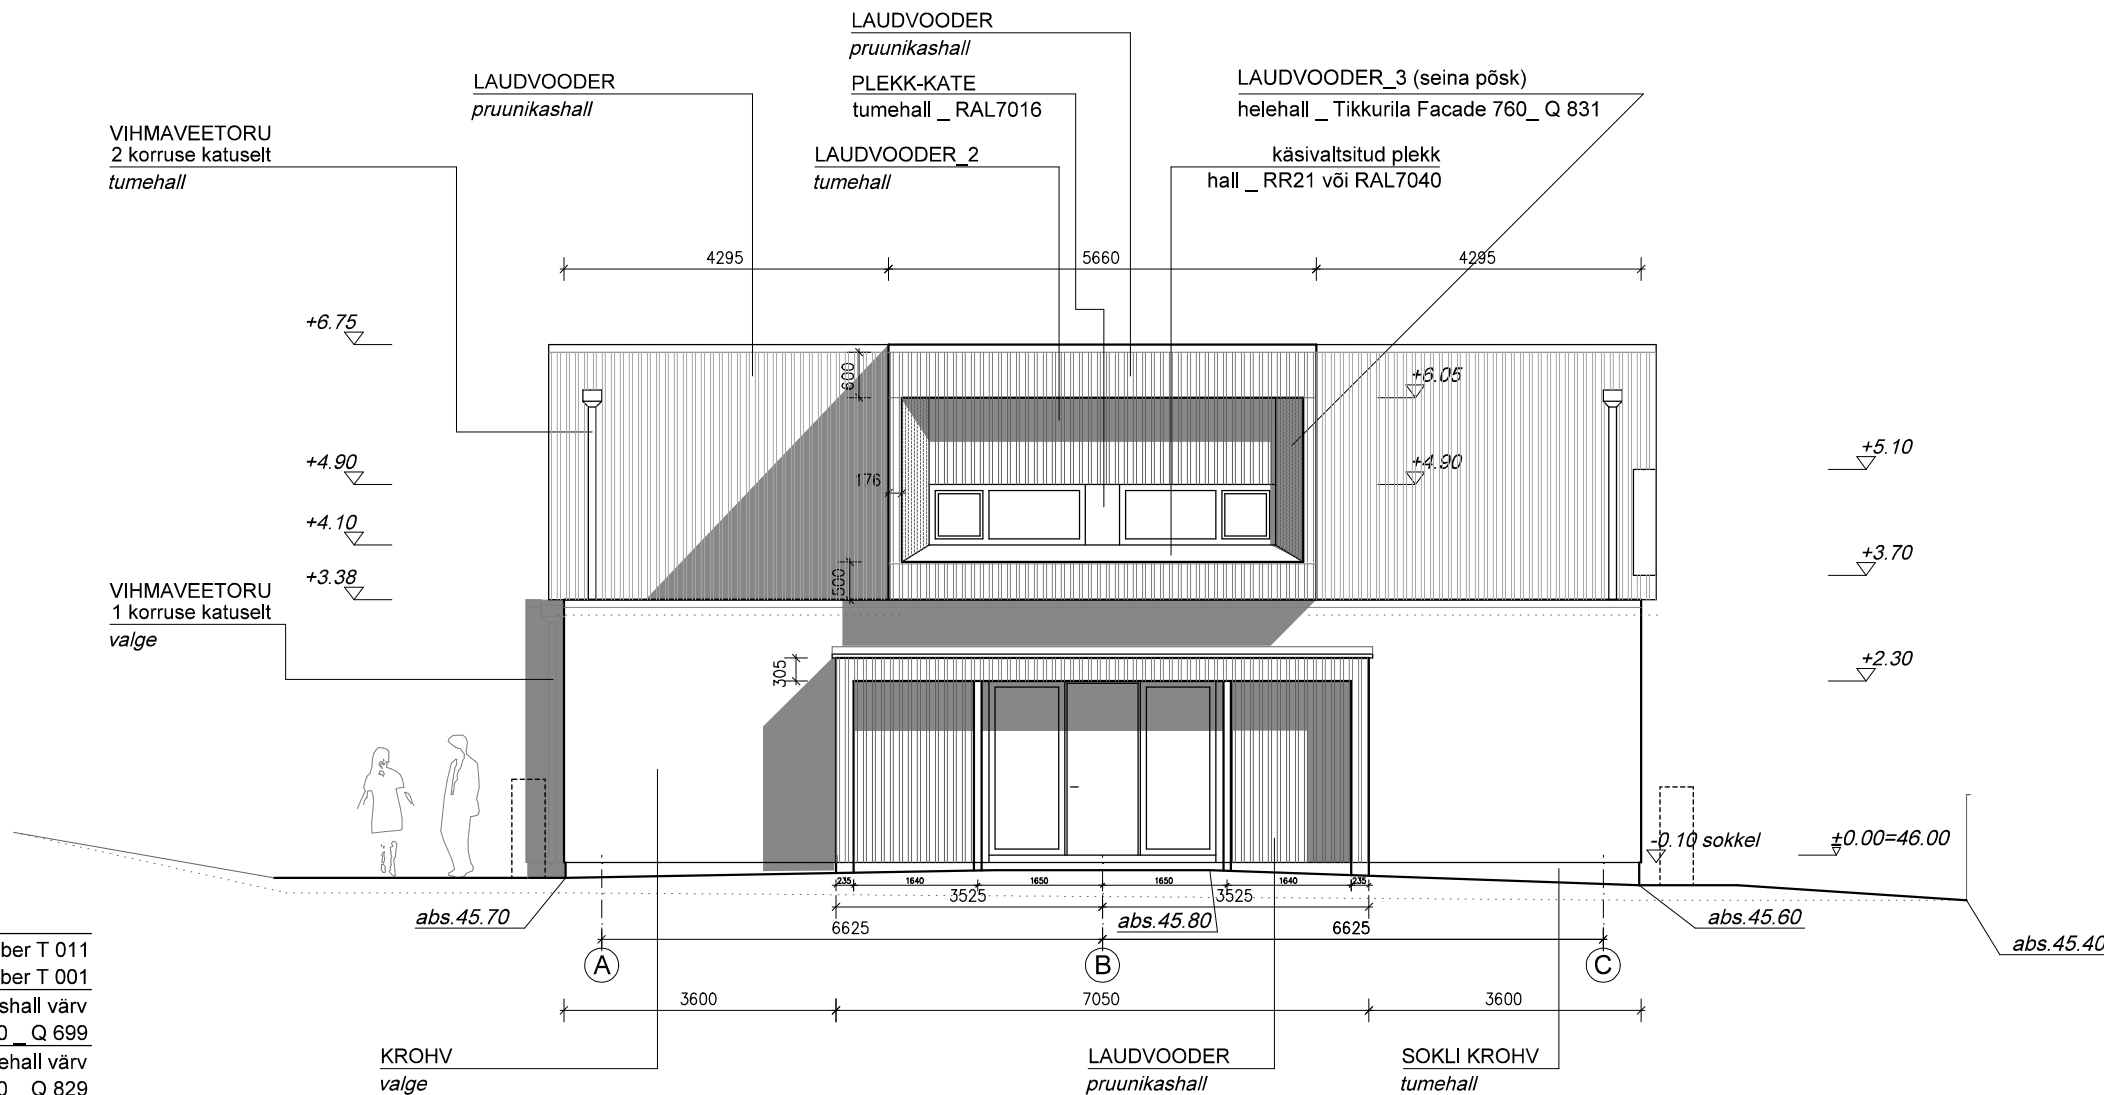

EESTVAADE

|                                                                                          |                         |                  |                      |            |
|------------------------------------------------------------------------------------------|-------------------------|------------------|----------------------|------------|
| TELLIJA<br>RAIDA OÜ                                                                      | HIRVESOO ARHITEKTIBÜROO |                  |                      |            |
|                                                                                          | tel: 65 60 254          |                  | hirvesoo@hirvesoo.ee |            |
| OBJEKT<br>Tallinn, Nõmme<br>Pargi tn.18b<br>KAHE KORTERIGA ELAMU<br>töö nr. A83 - 277/18 | ARHITEKT                | Peeter Varrak    |                      |            |
|                                                                                          | ARHITEKT                |                  |                      |            |
| JOONIS<br>EESTVAADE _ PARGI TN POOLT                                                     | MÕÖT<br>1:100           | AE<br>22.05.2025 | STAAD.<br>EP_m       | LEHT<br>A6 |