


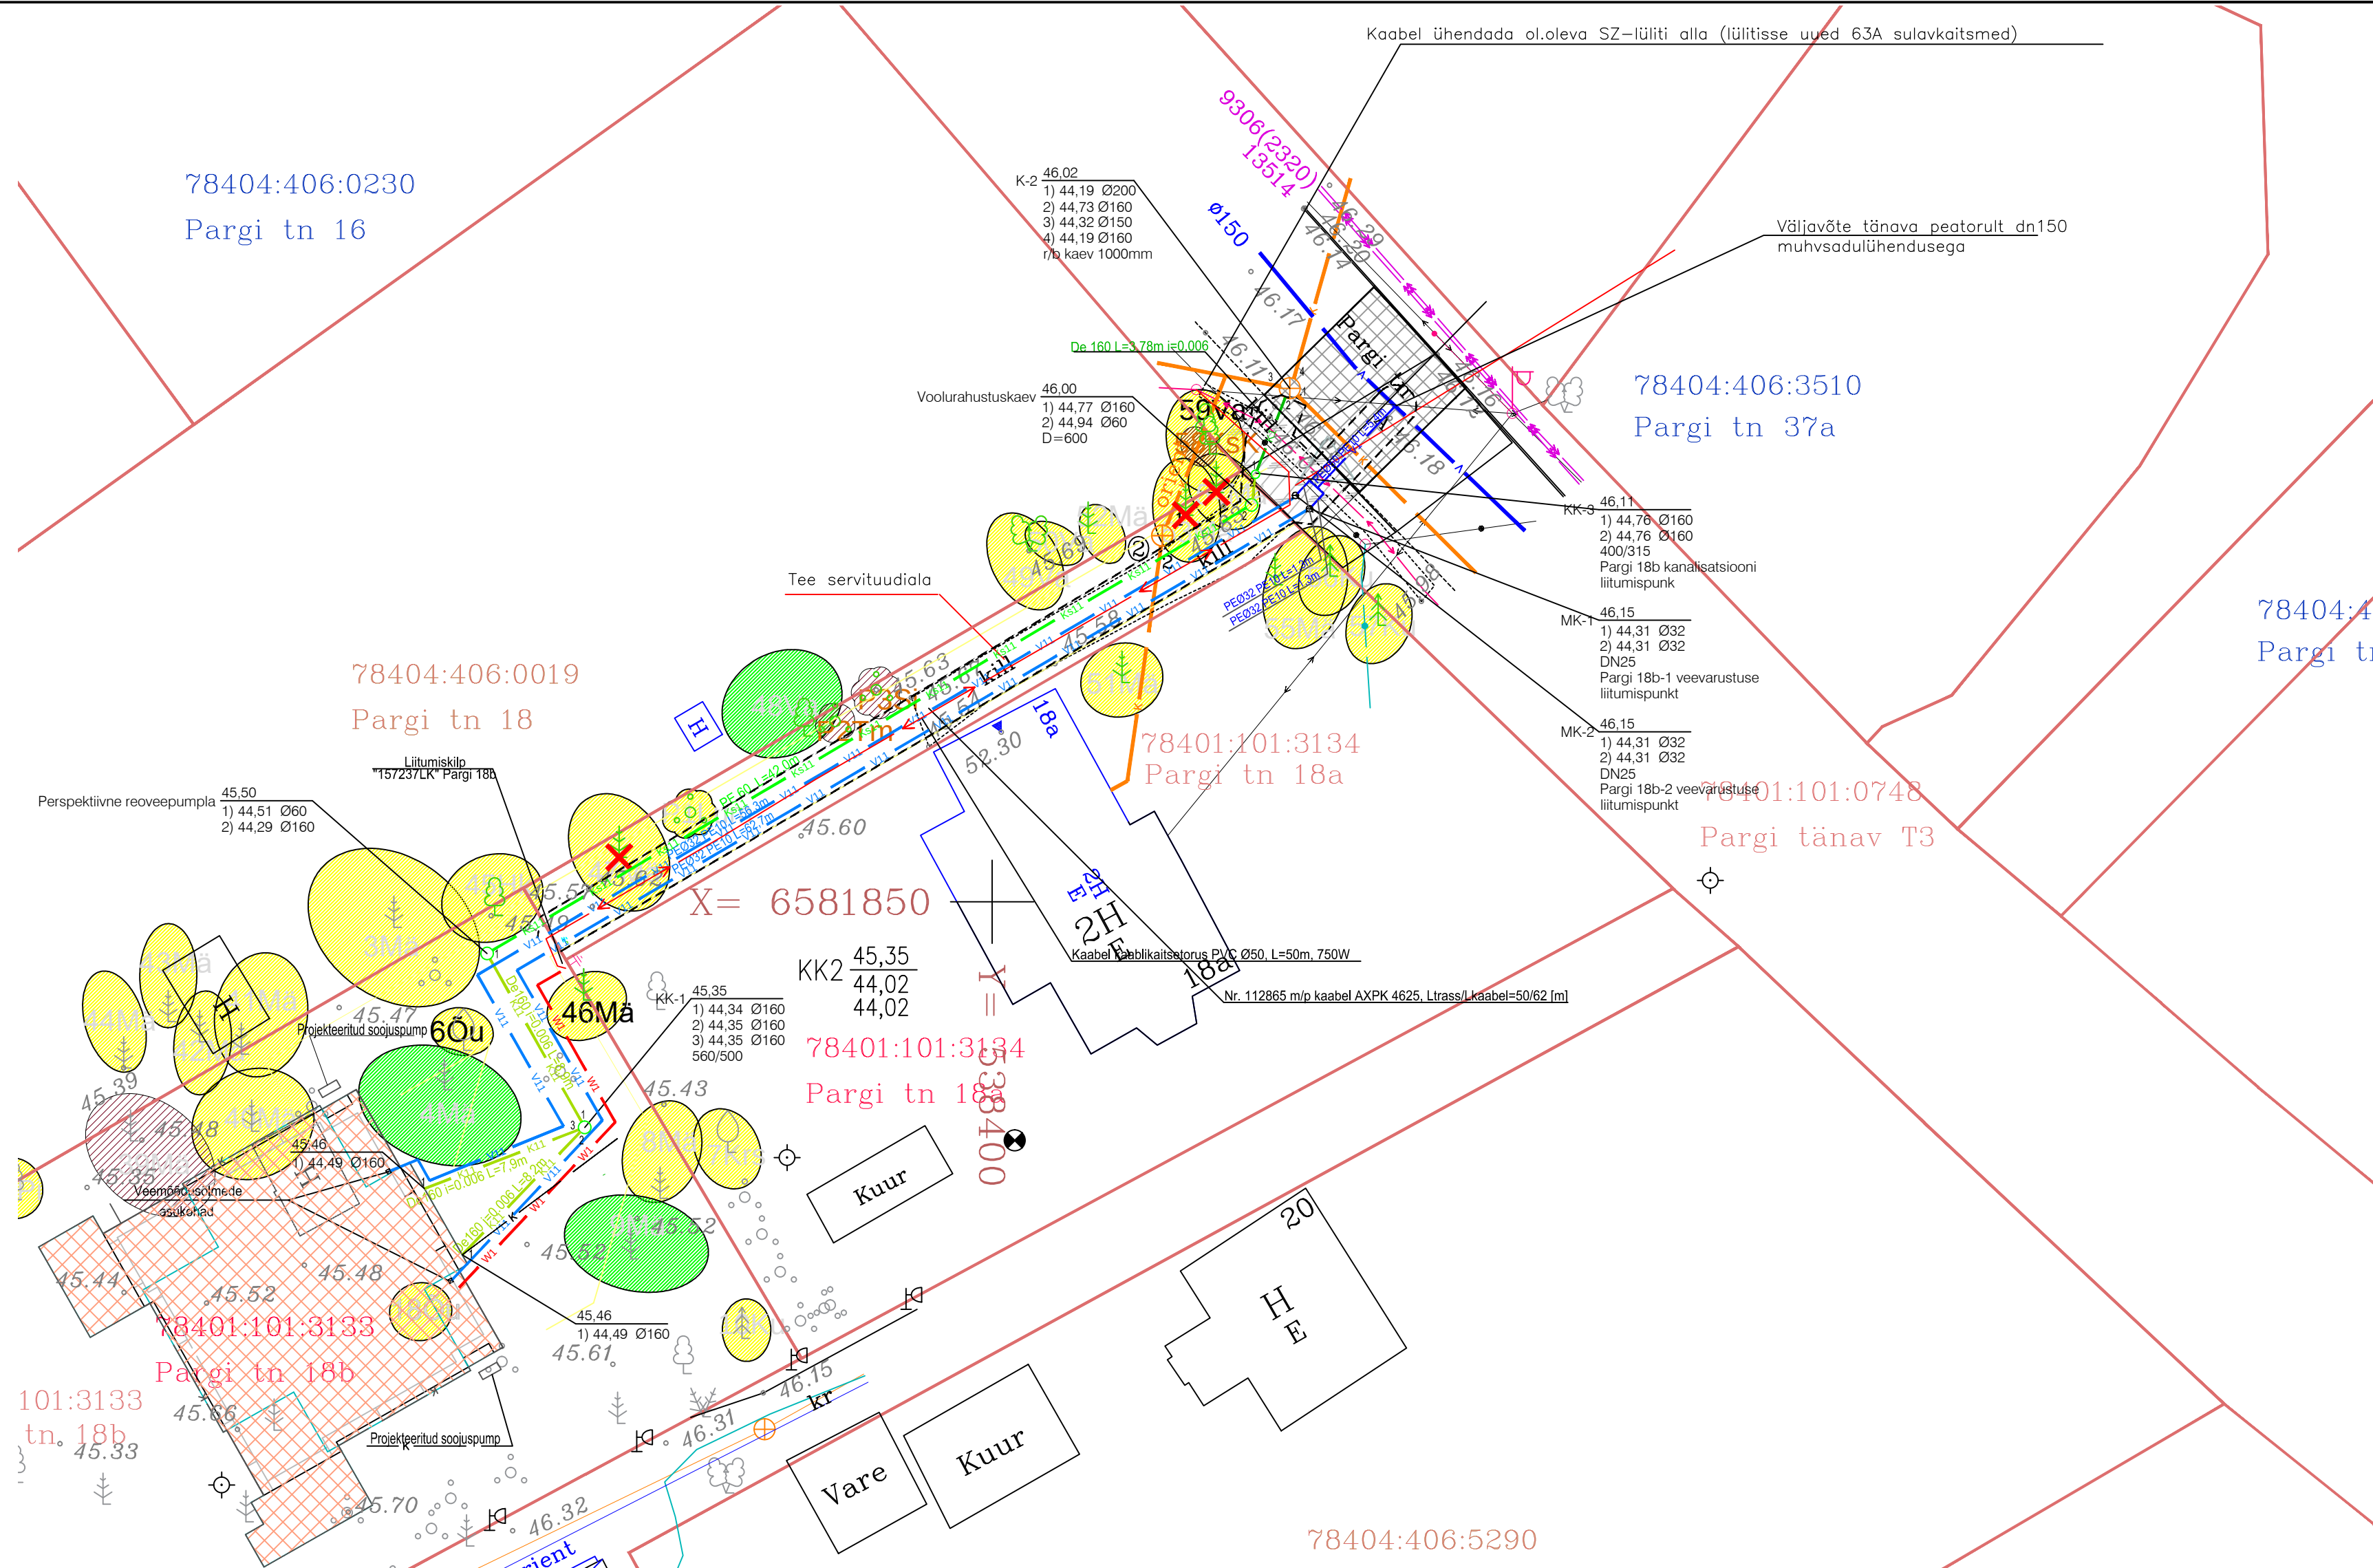

- | | | | |
|--|---|--|---|
| | Perspektiivne elamu | | Kinnistu piir |
| | Taastatav asfaltkatend 47 m² | | Olemasolev sideõhuliin |
| | Taastatav teepeenar 21 m² | | Olemasolev sidekaabel |
| | Olemasolev veetrass | | Olemasolev 0,4 kV õhuliin |
| | Olemasolev kanalisatsioonitrass | | Olemasolev 0,4 kV kaabelliin |
| | Projekteeritud veetrass | | Olemasolev kõrgepinge kaabelliin |
| | Perspektiivne veetrass | | Ehituskaeviku piir |
| | Projekteeritud kanalisatsioon | | Oluline puu või põõsas III |
| | Perspektiivne kanalisatsioonitrass | | Väheväärtuslik puu või põõsas IV |
| | Perspektiivne survekanalisatsioonitrass | | Likvideeritud puu või põõsas V (raieluba 29589) |
| | Perspektiivne 0,4 kV kaabelliin | | Likvideeritav puu |
| | Välja ehitatud elektrikaabel Leonhard Weiss Energy AS töö nr 5209781(proj. ting nr 1811802/02296) | | Projekteeritud maakraan |

Märkused:
1. Kõrgused EH2000 kõrgussüsteemis.

Tellija OÜ Raida		Joonise nimetus Välisvõrkude plaan					
Projekt Pargi 18b							
 Corson OÜ Akadeemia tee 21-D201, 12618 TALLINN tel: 670 1009, faks: 648 4989, e-post: corson@corson.ee		Töö nr 1803	Stadium PP	Projekti osa VK	Joonise nr 4-01	Muudatus v03	Mõõtkava 1:250
		Joonistas	Kerli Krõm			30.05.2018	
		Projekteeris	Toomas Liiv				
		Kontrollis	Marko Raid				