


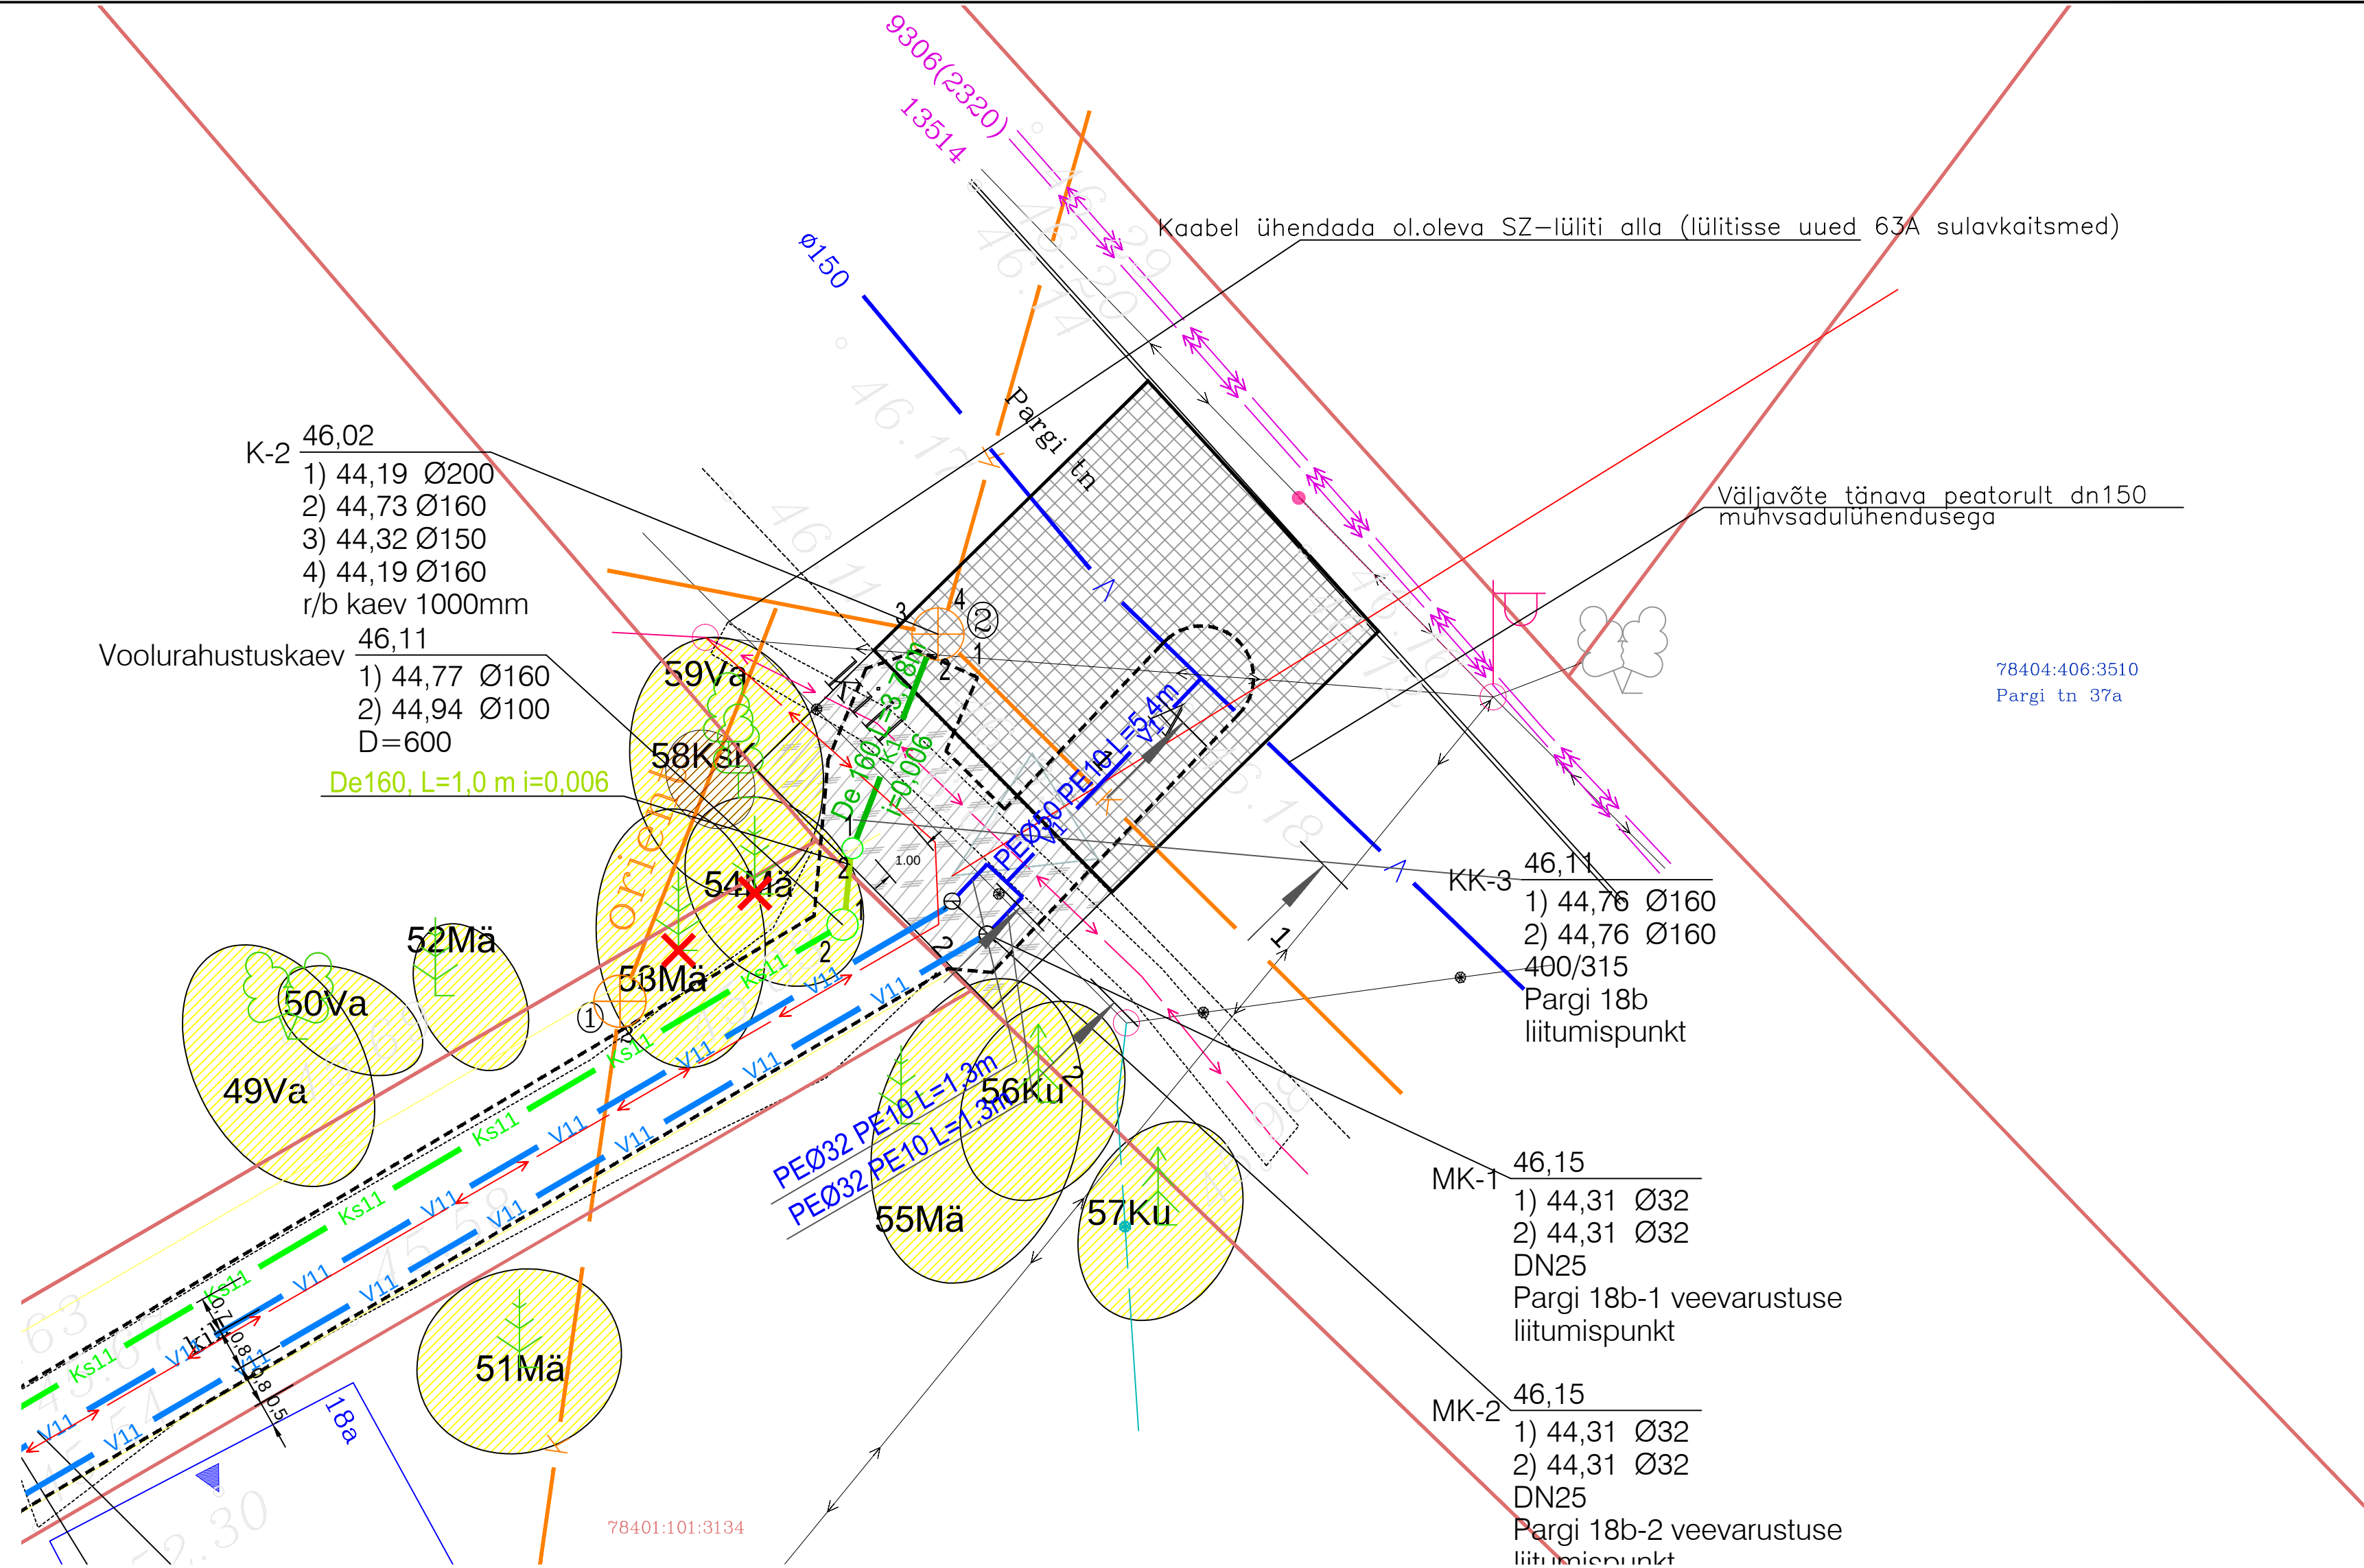

- Taastatav asfaltkatend 47 m²
Taastatav teepeenar 21 m²
Olemasolev veetrass
Olemasolev kanalisatsioonitrass
Projekteeritud veetrass
Perspektiivne veetrass
Projekteeritud kanalisatsioon
Perspektiivne kanalisatsioonitrass
Perspektiivne survakanalisatsioonitrass
Välja ehitatud elektrikaabel Leonhard Weiss Energy AS t88 nr 5209781 (proj. ting ne 1811802/02296)

- Kinnistu piir
Olemasolev sideõhuliin
Olemasolev sidekaabel
Olemasolev 0,4 kV õhuliin
Olemasolev 0,4 kV kaabelliin
Ehituskaeviku piir
Oluline puu või põõsas III
Väheväärtuslik puu või põõsas IV
Likvideeritud puu või põõsas V (raieluba 29589)
Likvideeritav puu
Projekteeritud maakraan

Märkused:
1. Lõige 1-1 on toodud joonisel 1803_PP_VK-7-05 ja lõige 2-2 joonisel 1803_PP_VK-7-06
2. Kõrgused EH2000 kõrgussüsteemis.

Tellijä OÜ Raida		Joonise nimetus Välisvõrkude plaan tänava maal					
Projekt Pargi 18b							
 Corson OÜ Akadeemia tee 21–D201, 12618 TALLINN tel: 670 1009, faks: 648 4989, e-post: corson@corson.ee		Töö nr	Stadium	Projekti osa	Joonise nr	Muudatus	Mõõtkava
		1803	PP	VK	4-02	v03	1:100
		Joonistas	Kerli Krõm				30.05.2019
		Projekteeris	Toomas Liiv				
		Kontrollis	Marko Raid				