


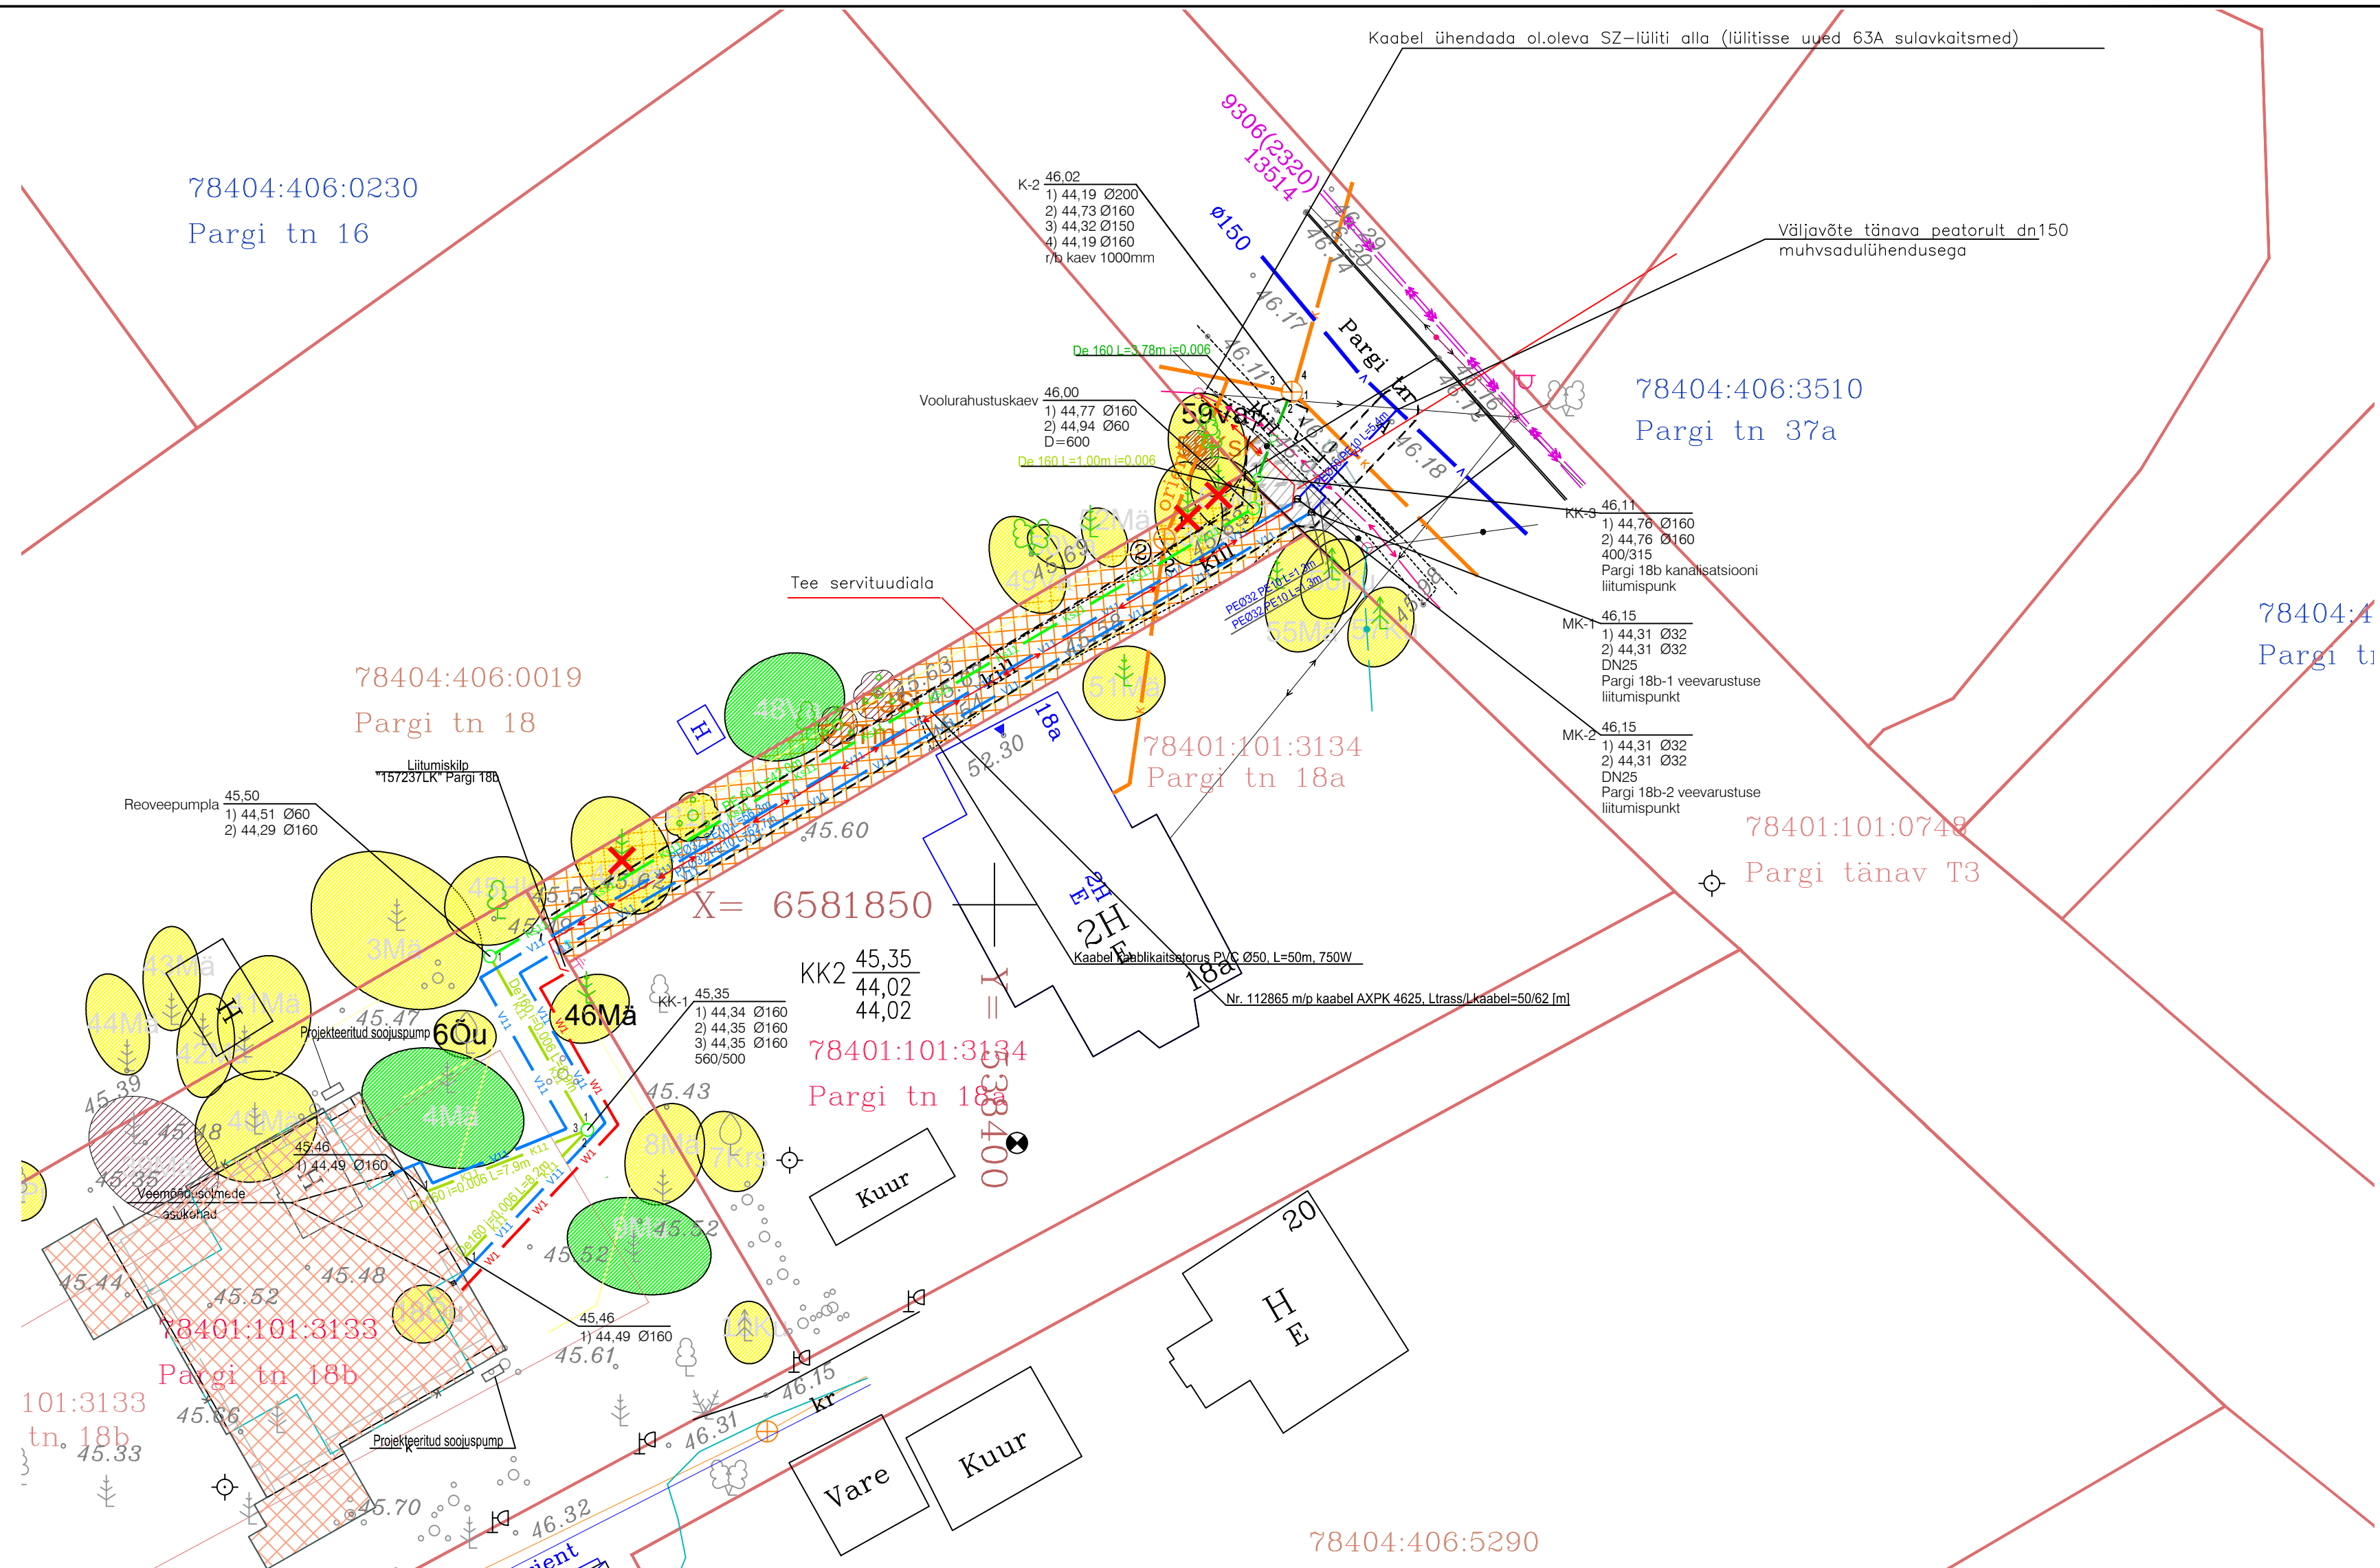

- | | |
|---|---|
|  | Projekteeritud elamu |
|  | Taastatav teepeenar 10 m² |
|  | Tee servituut |
|  | Olemasolev veetrass |
|  | Olemasolev kanalisatsioonitrass |
|  | Perspektiivne veetrass |
|  | Projekteeritud veetrass |
|  | Perspektiivne kanalisatsioon |
|  | Projekteeritud kanalisatsioonitrass |
|  | Projekteeritud survakanalisatsioonitrass |
|  | Projekteeritud 0.4 kV kaabelliin |
|  | Välja ehitatud elektrikaabel Leonhard Weiss Energy AS töö nr 5209781(proj. ting nr 1811802/02296) |

- | | |
|---|---|
|  | Kinnistu piir |
|  | Olemasolev sideühik |
|  | Olemasolev sidekaabel |
|  | Olemasolev 0,4 kV ühik |
|  | Olemasolev 0,4 kV kaabelliin |
|  | Olemasolev kõrgepinge kaabelliin |
|  | Ehituskaeviku piir |
|  | Oluline puu või pöõsas III |
|  | Väheväärtuslik puu või pöõsas IV |
|  | Likvideeritud puu või pöõsas V (raieluba 29589) |
|  | Likvideeritav puu |
|  | Projekteeritud maakraan |

Märkused:

1. Kõrgused EH2000 kõrgussüsteemis.

Tellijä	OÜ Raida		Joonise nimetus					
Projekt	Pargi 18b		Välisvõrkude plaan					
 Corson OÜ Akadeemia tee 21–D201, 12618 TALLINN tel: 670 1009, faks: 648 4989, e-post: corson@corson.ee			Töö nr	Stadium	Projekti osa	Joonise nr	Muudatus	Mõõtka
			A83	EP	VK	4-01	v06	1:250
			Joonestas	Kerli Krõm				30.05.2018
			Projekteeris	Toomas Liiv				
			Kontrollis	Toomas Liiv				