


Lõige A-A

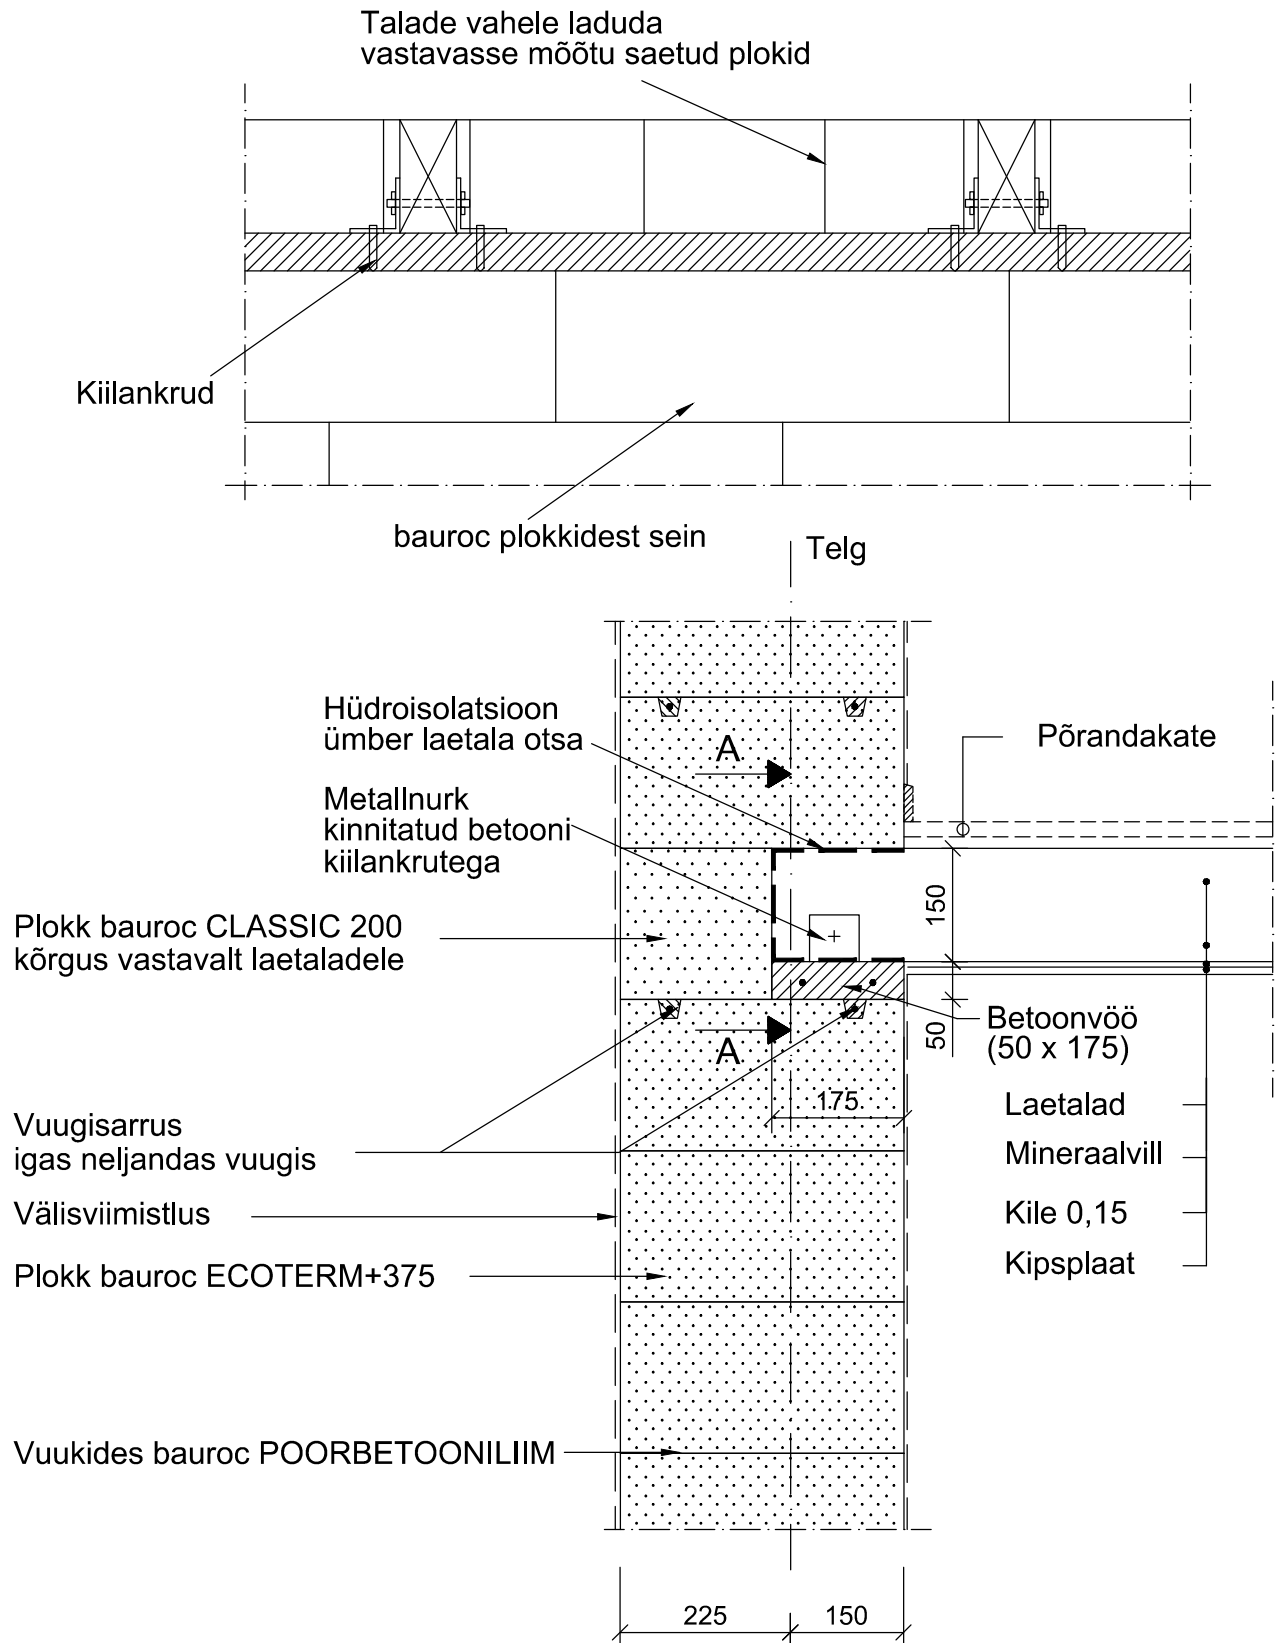

Tellija	Joonise nimetus Puittaladel vahelagi bauroc ECOTERM+ välissein	
	Joonestas	Mõõtkava M 1:10
	Kuupäev 05.2017	Joonise nr. Vahelagi 5.1