


Lõige A-A

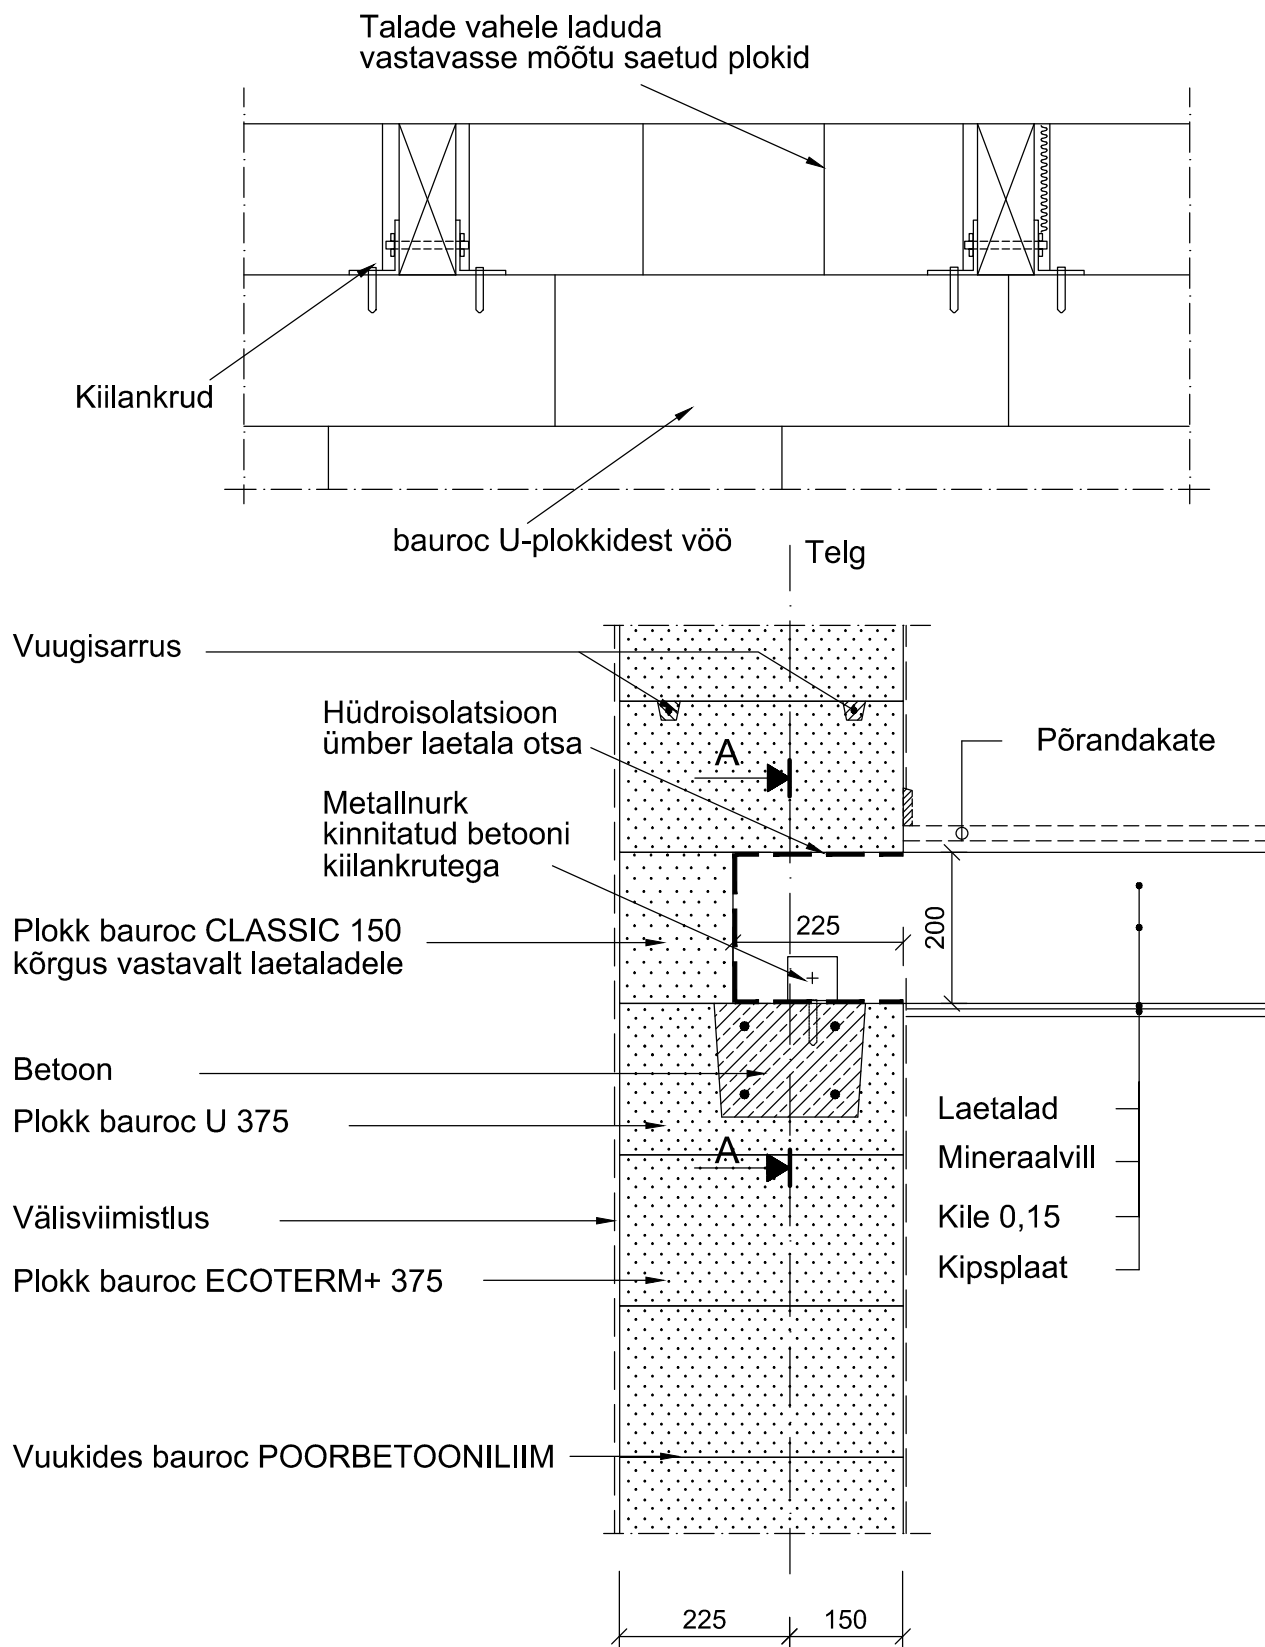

Tellija	Joonise nimetus Puittaladel vahelagi bauroc ECOTERM+ välissein		
	Joonestas	Mõõtkava M 1:10	
	Kuupäev 05.2017	Joonise nr. Vahelagi 5.2	