




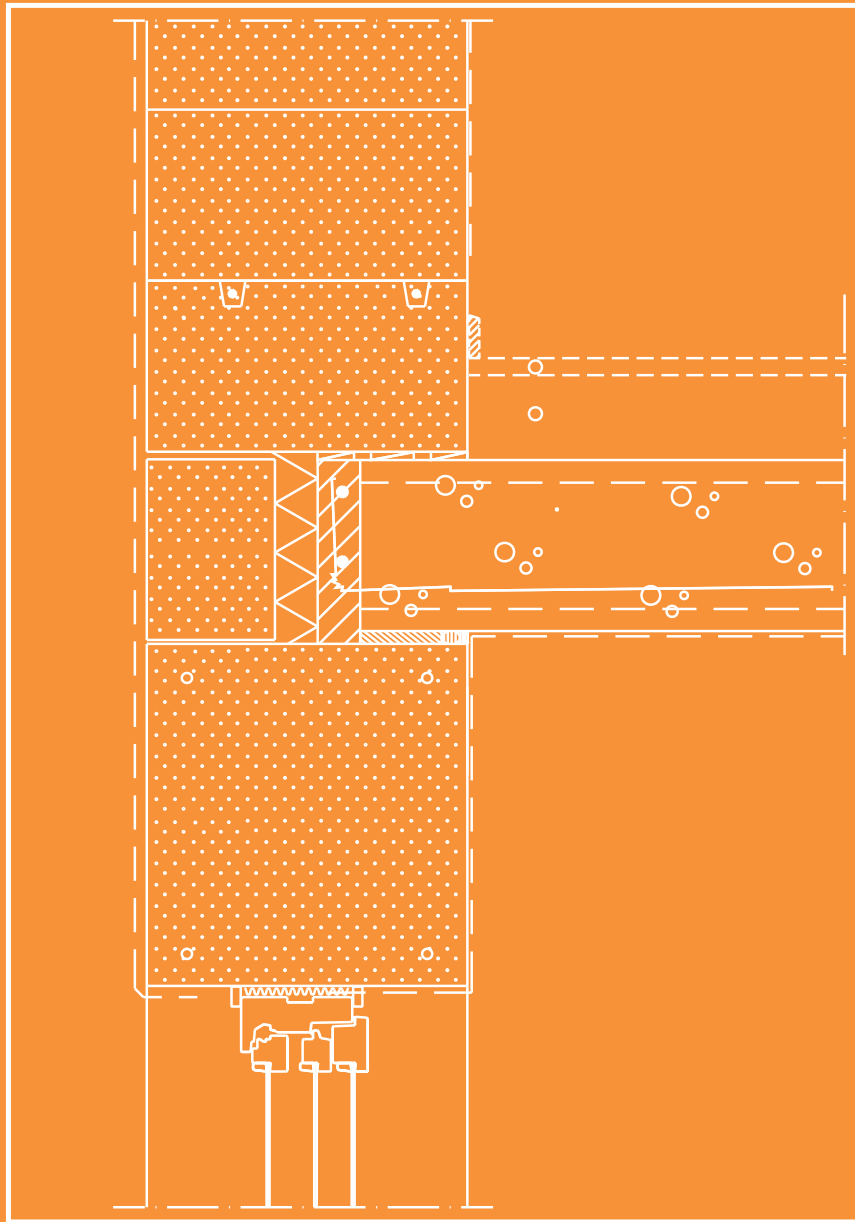




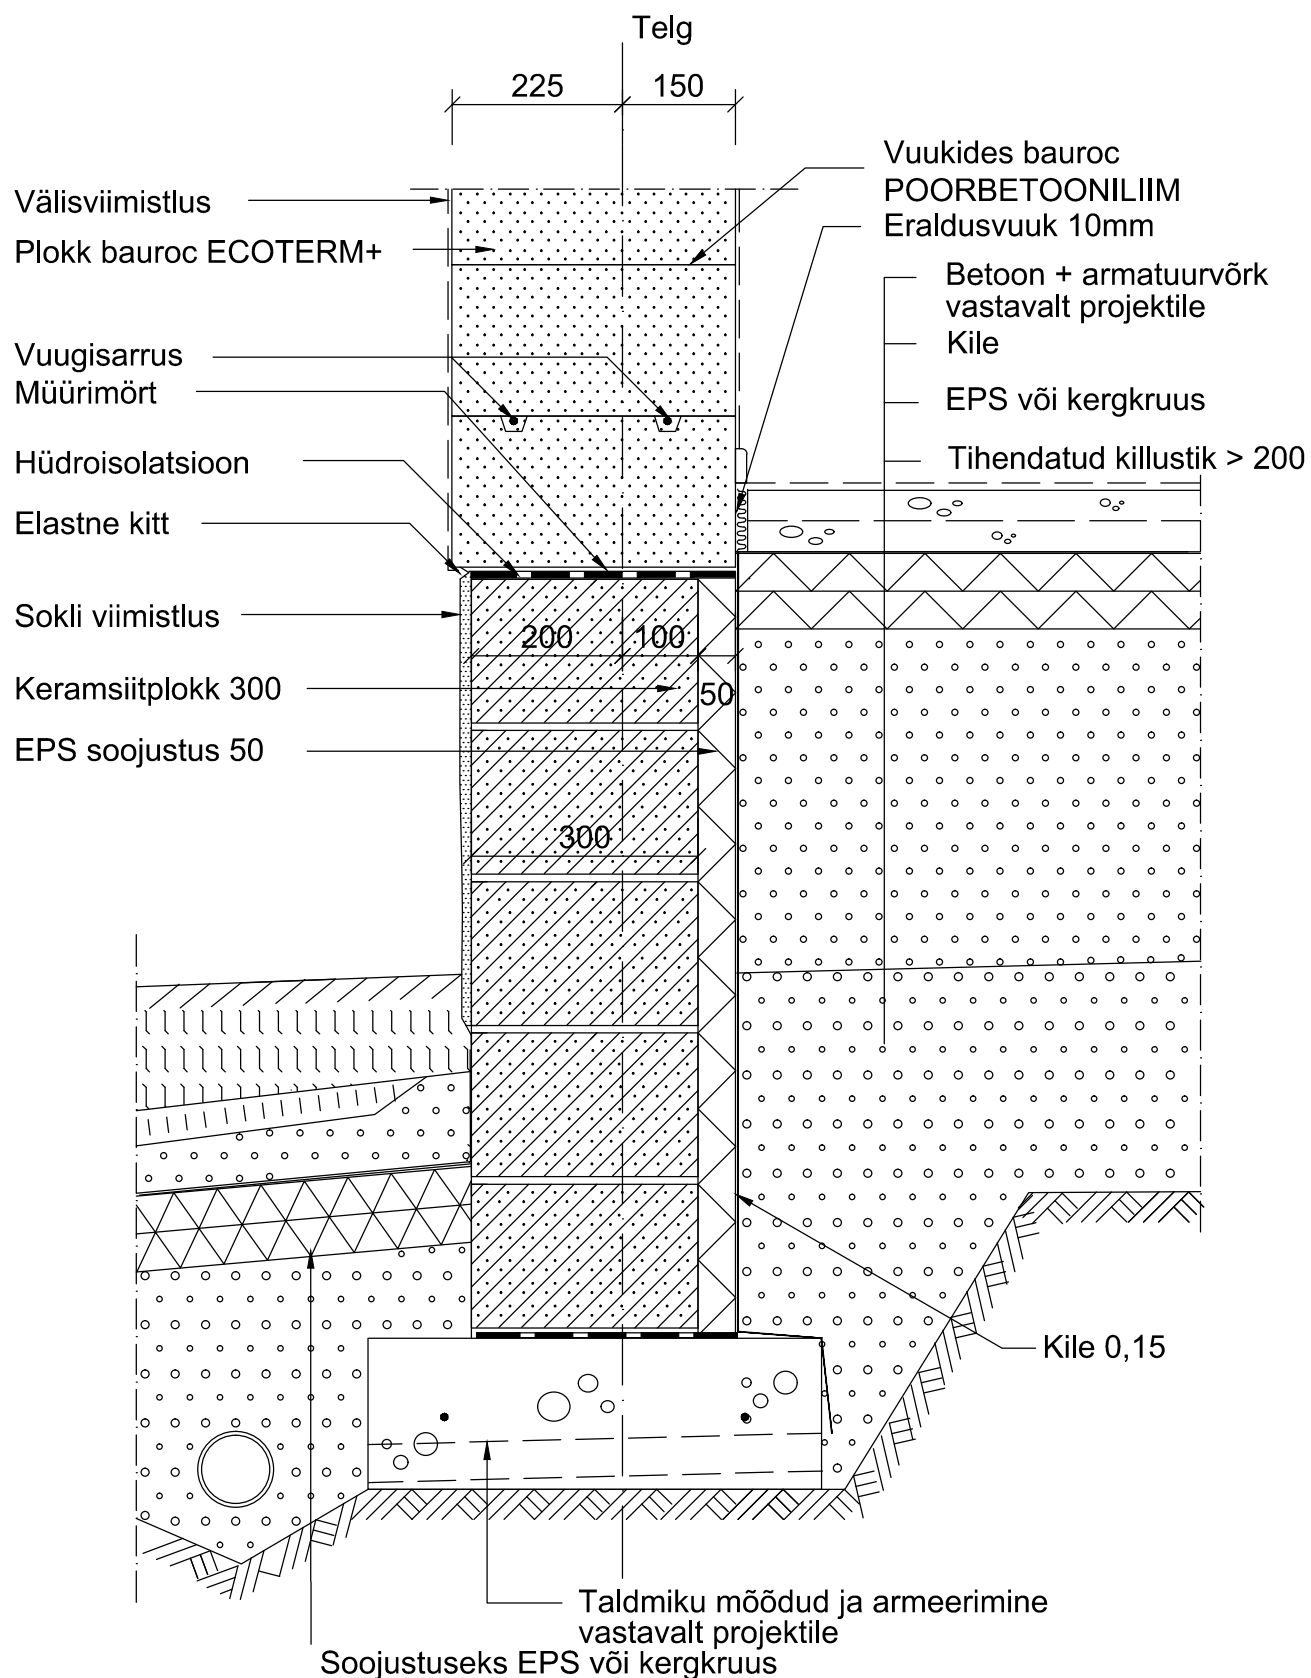


Tellija	Joonise nimetus Vundamendi sõlm; madalvundament pinnasel põrand ja bauroc ECOTERM+ välissein	
	Joonestas	Möötkava M 1:10
	Kuupäev 05.2017	Joonise nr. Vund 1.2

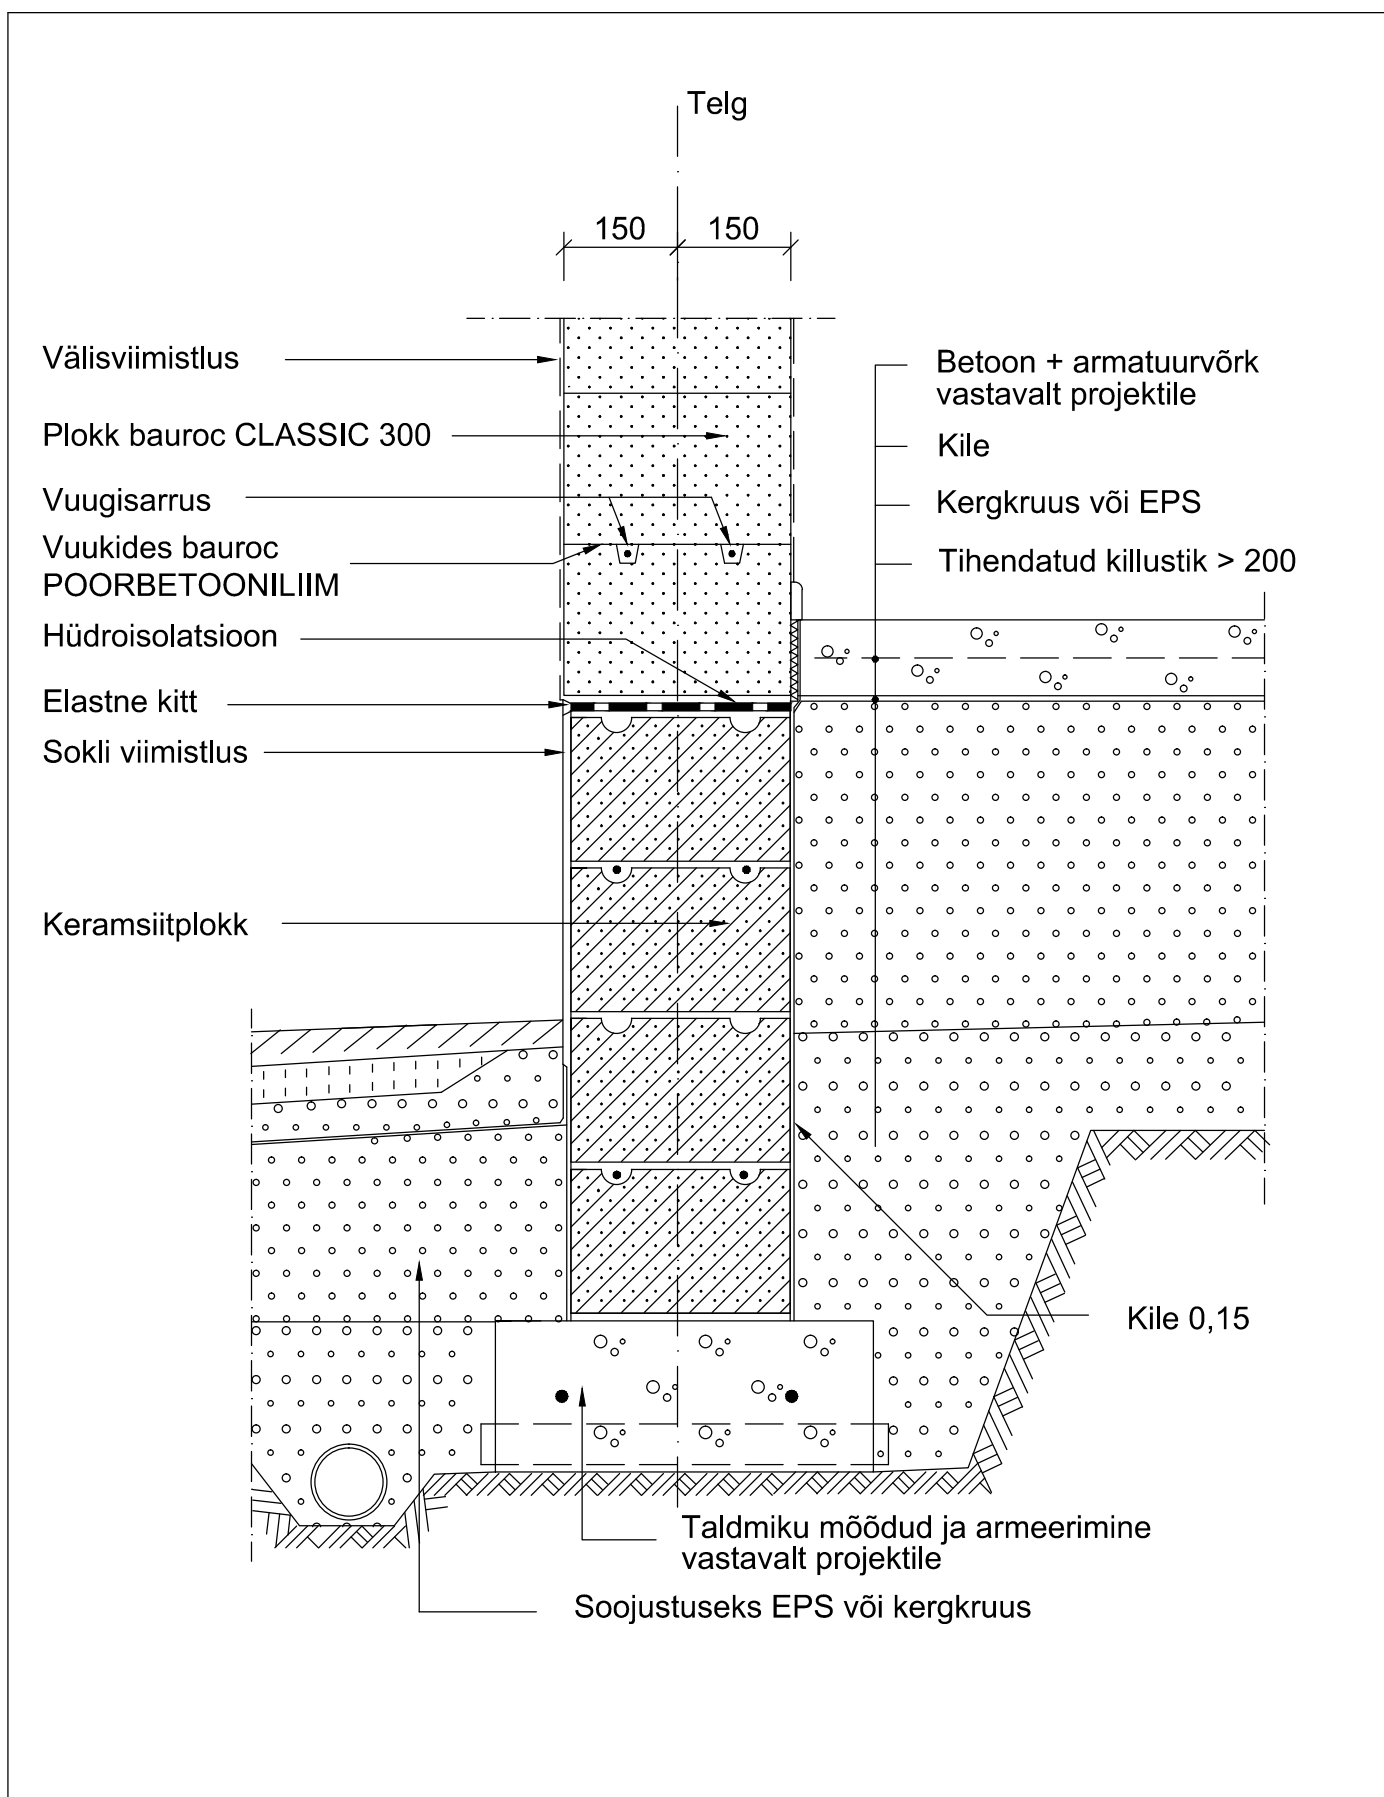


Tellija	Joonise nimetus Vundamendi sõlm; madalvundament pinnasel põrand ja bauroc CLASSIC 300 sein	
	Joonestas	Möötkava M 1:10
	Kuupäev 05.2017	Joonise nr. Vund 1.3

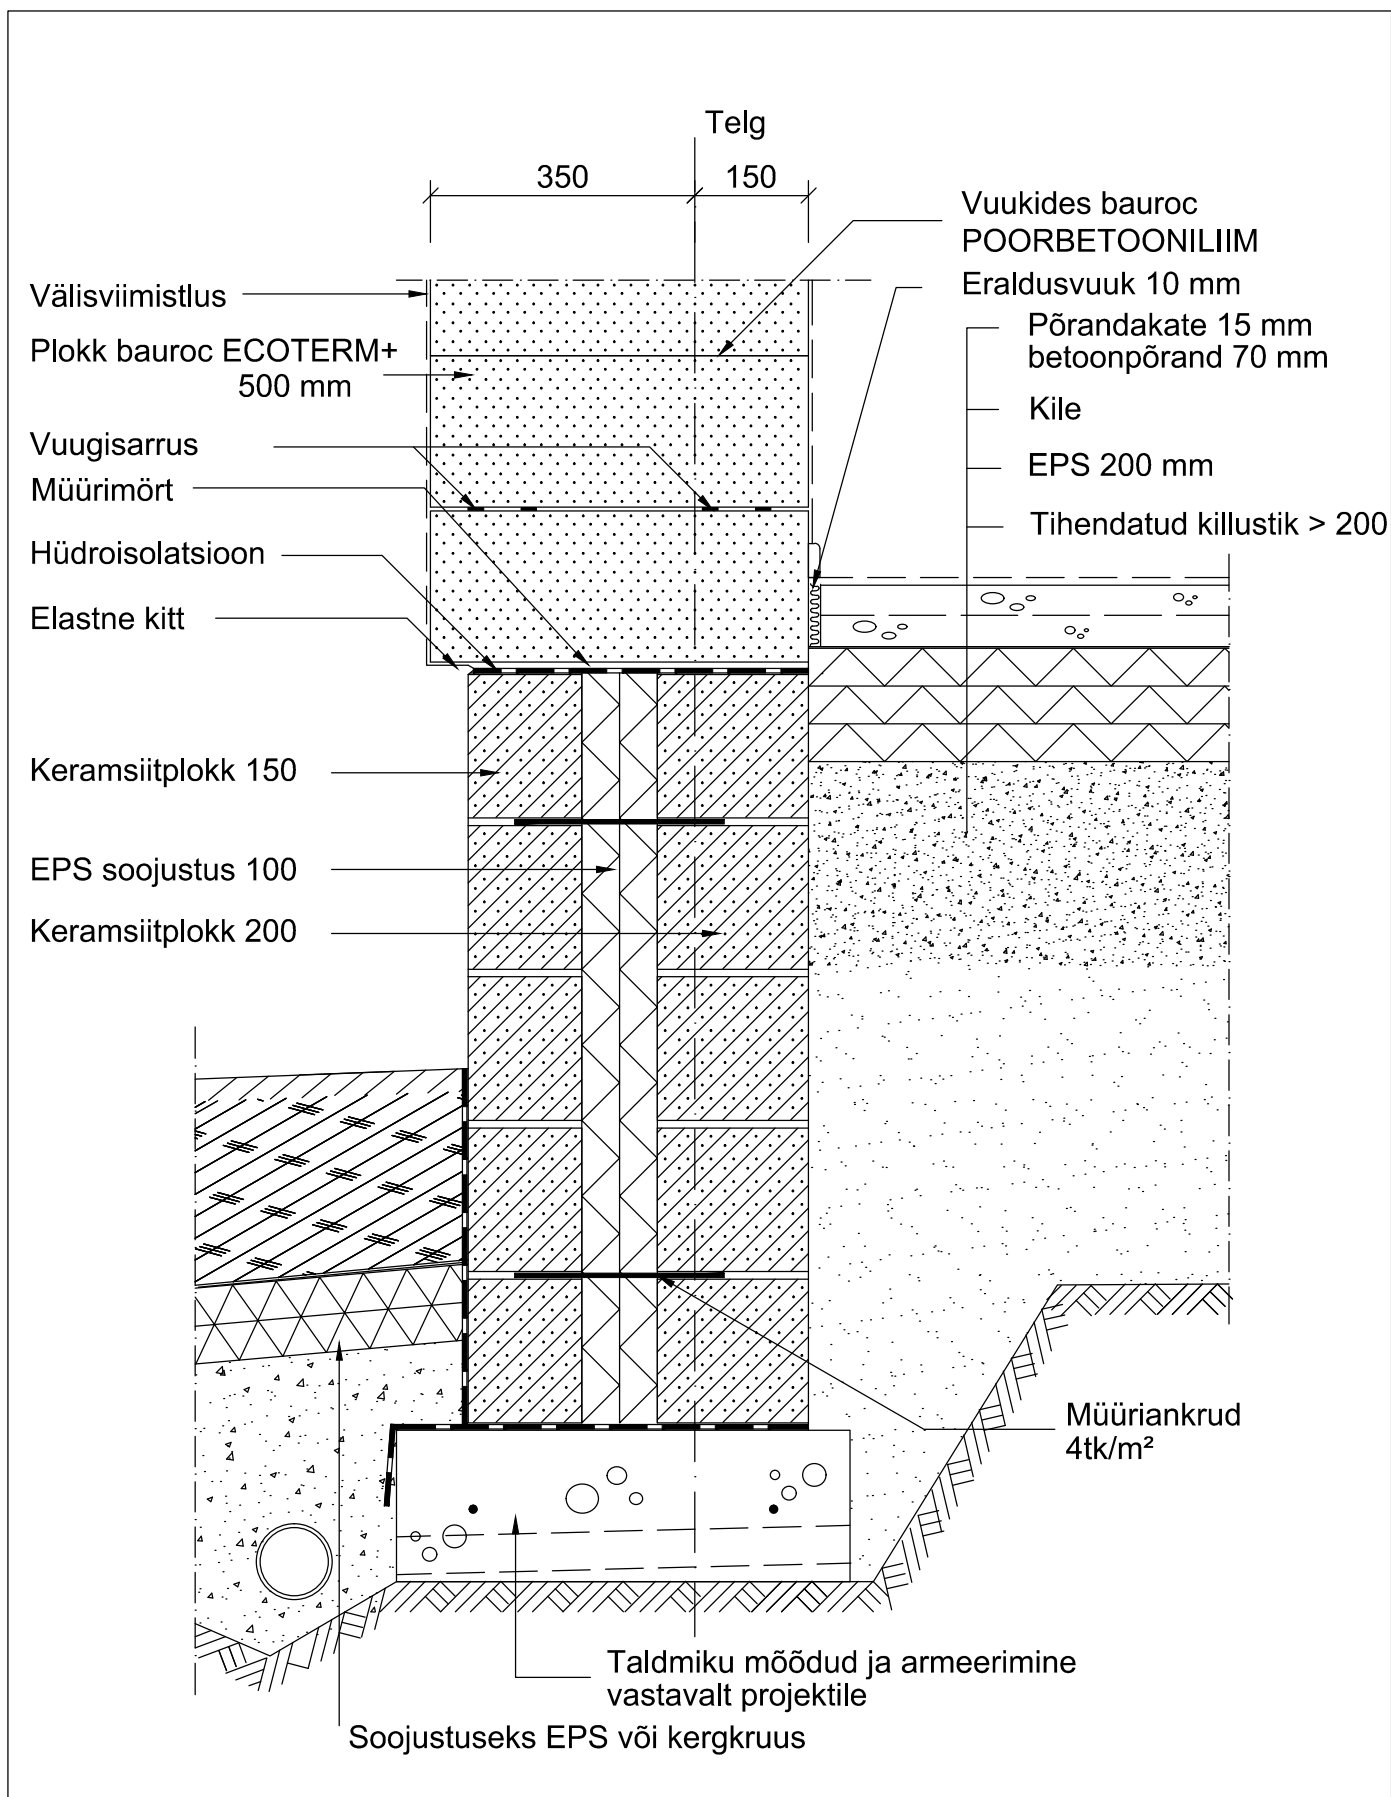


Tellija	Joonise nimetus Vundamendi sõlm; madalvundament bauroc ECOTERM+ 500 mm välissein	
	Joonestas	Mõõtkava M 1:10
	Kuupäev 05.2017	Joonise nr. Vund 2.2

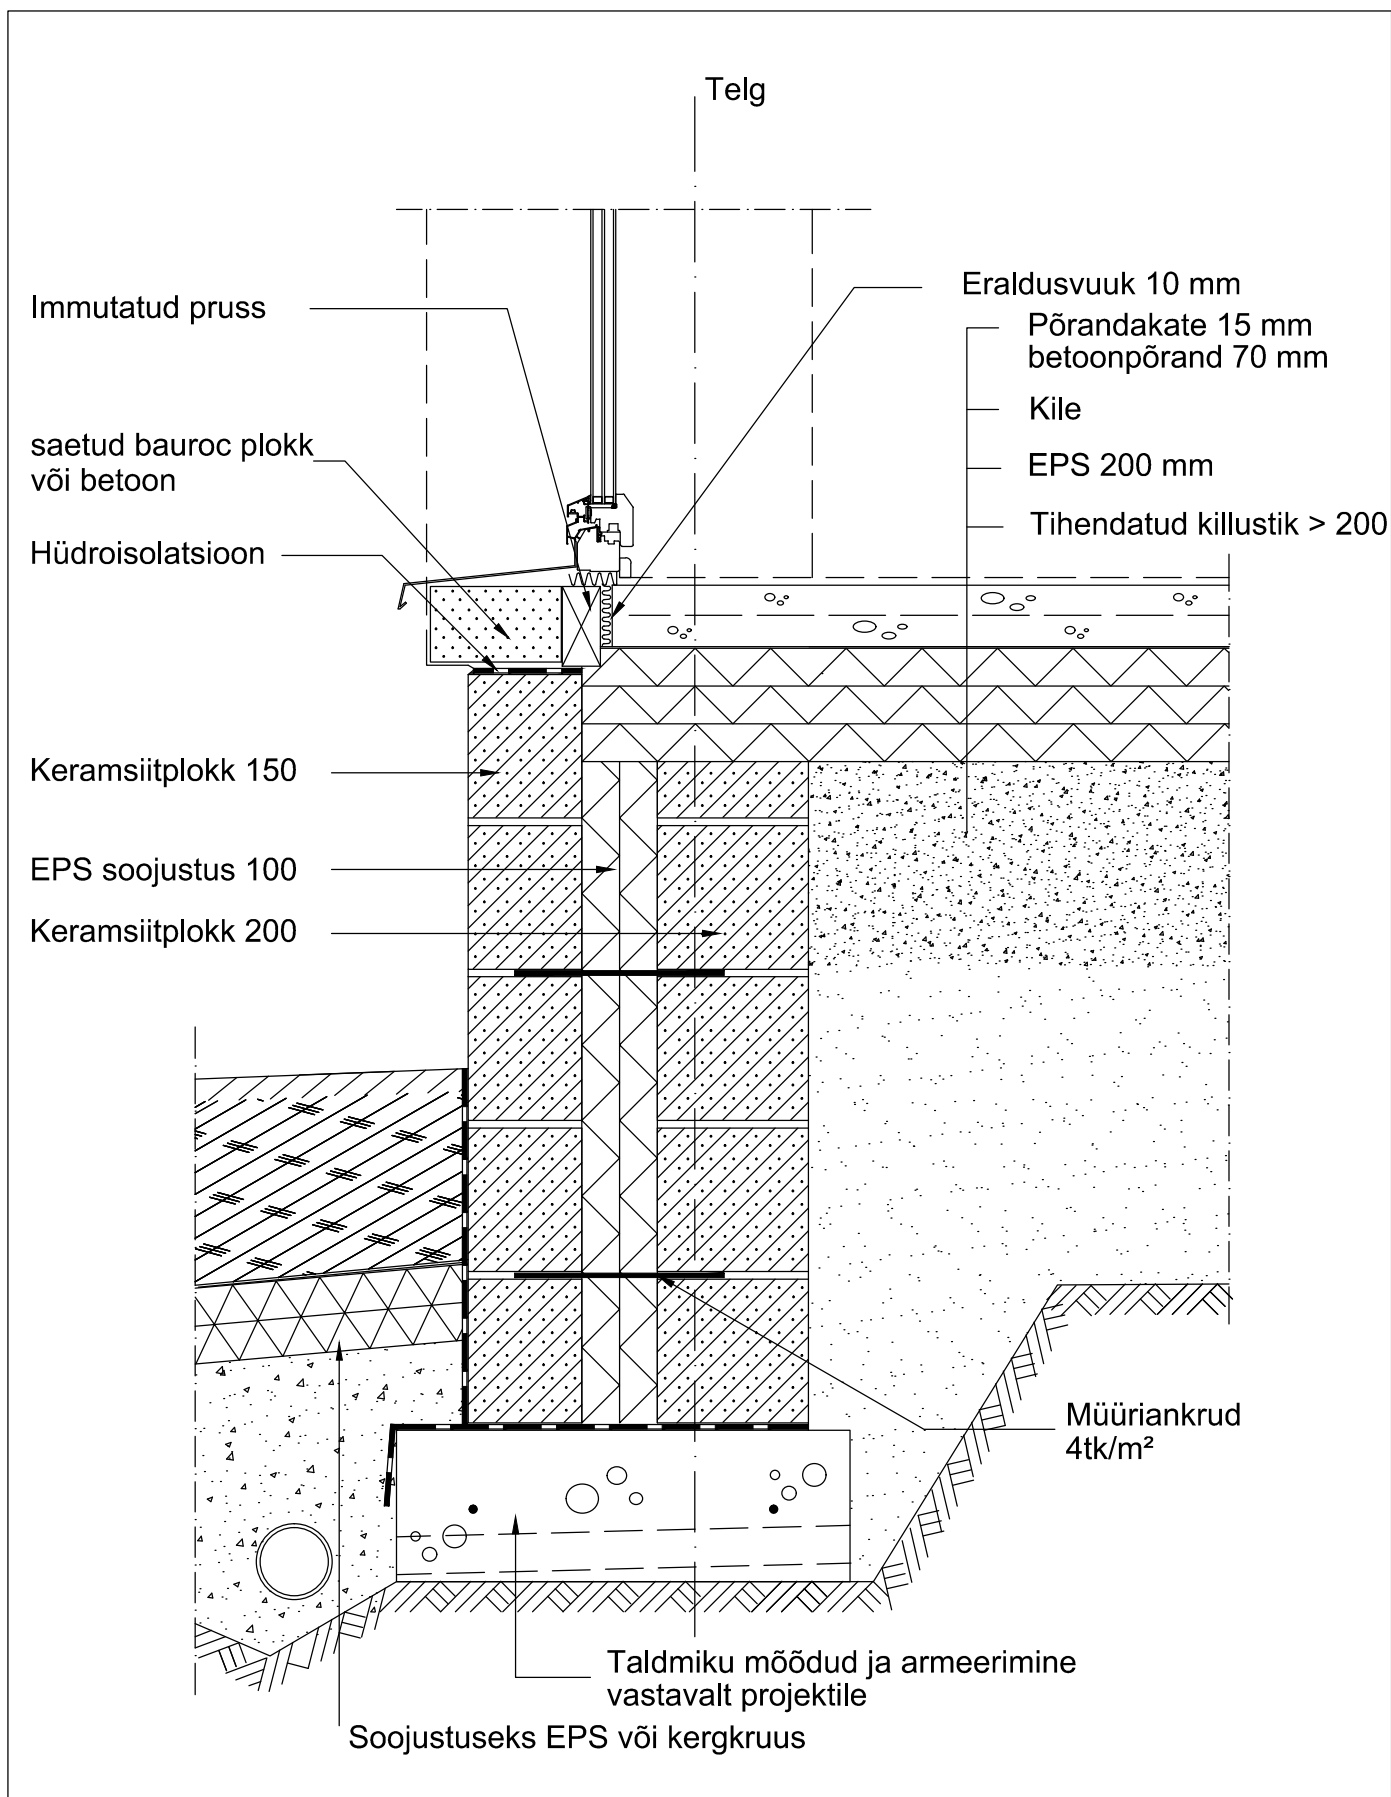


Tellija	Joonise nimetus Vundamendi sõlm; põrandani aken bauroc ECOTERM+ 500 mm välissein		
	Joonestas	Mõõtkava M 1:10	
	Kuupäev 05.2017	Joonise nr. Vund 2.2.A	

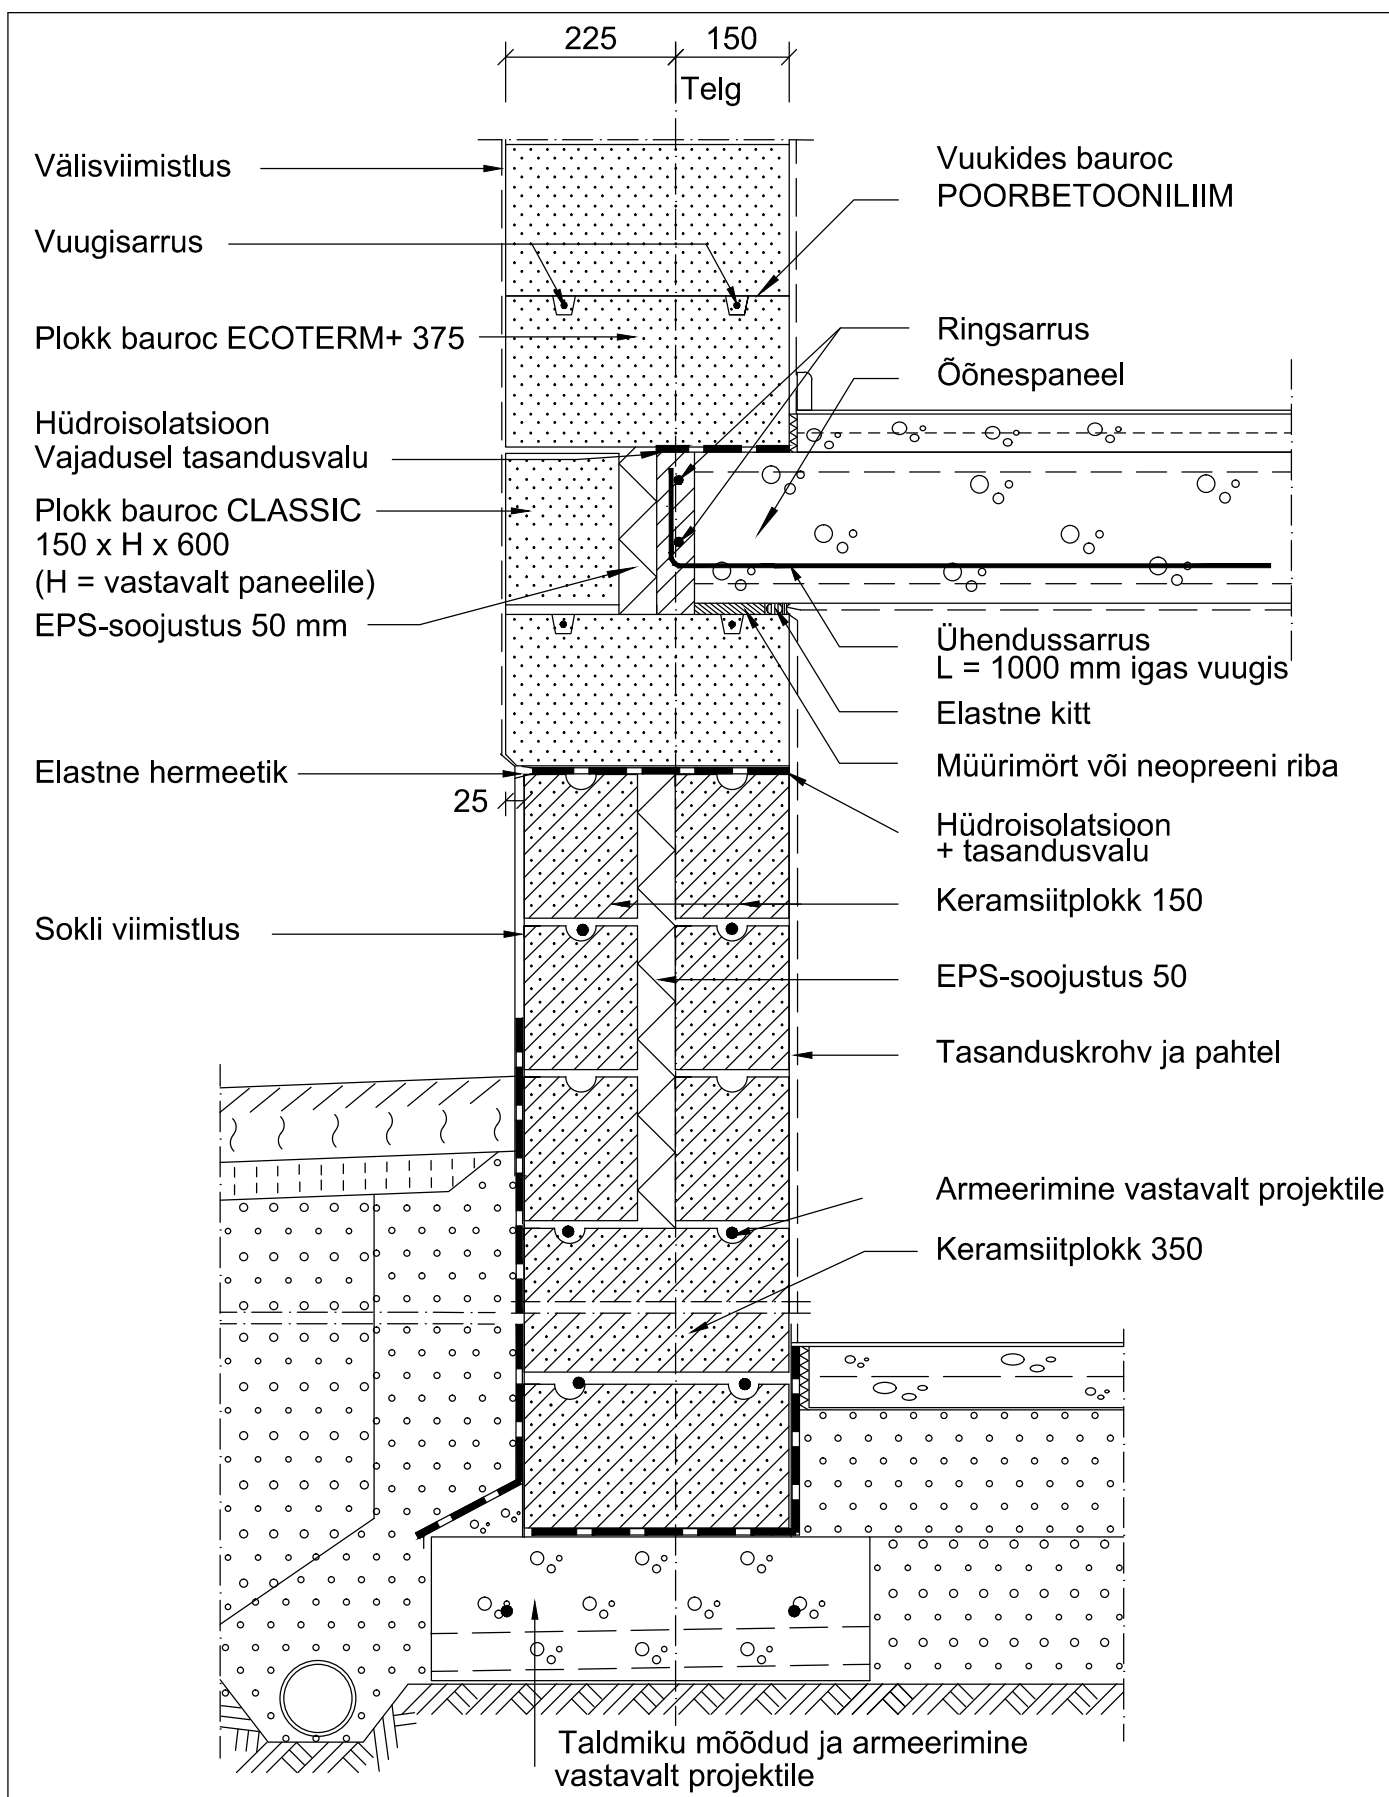


Tellija	Joonise nimetus Keldriga hoone vundament bauroc ECOTERM+ välissein		
	Joonestas	Mõõtkava	M 1:10
	Kuupäev 05.2017	Joonise nr.	Vund 3.5

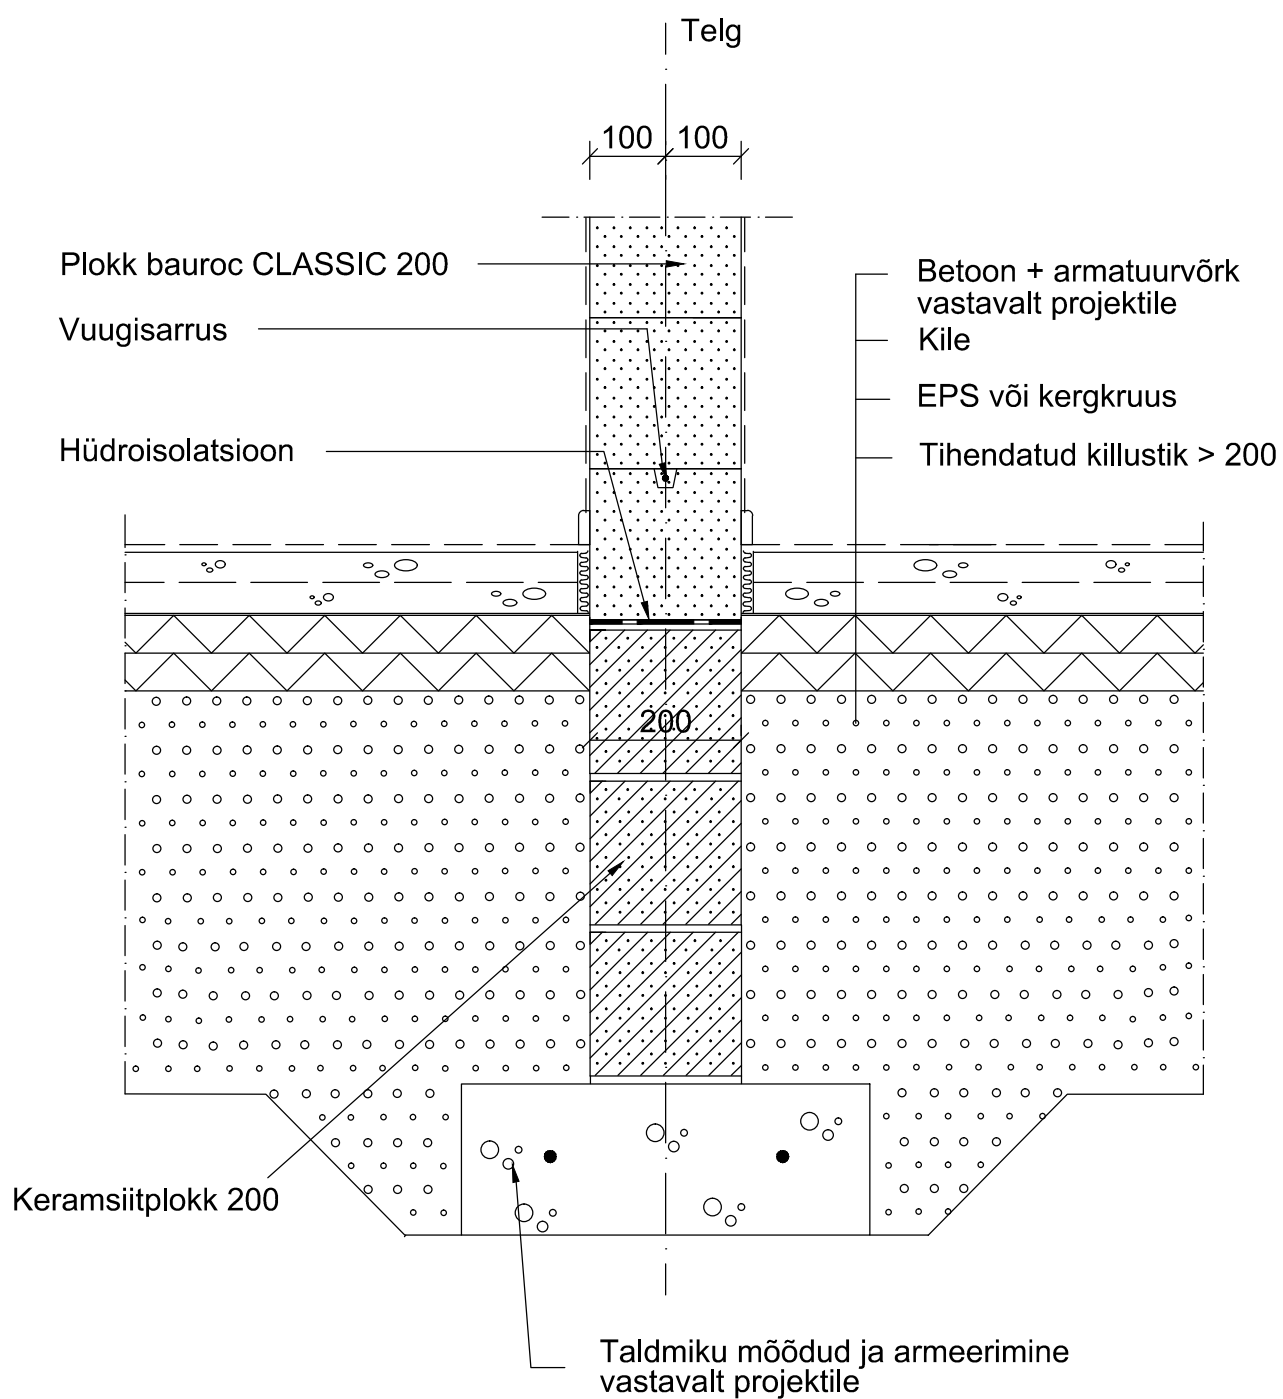



Tellija	Joonise nimetus Vundamendi sõlm, pööranda ja kandva bauroc siseseina liitumine		
	Joonestas	Mõõtkava M 1:10	
	Kuupäev 03.2002	Joonise nr. Vund 4.1	

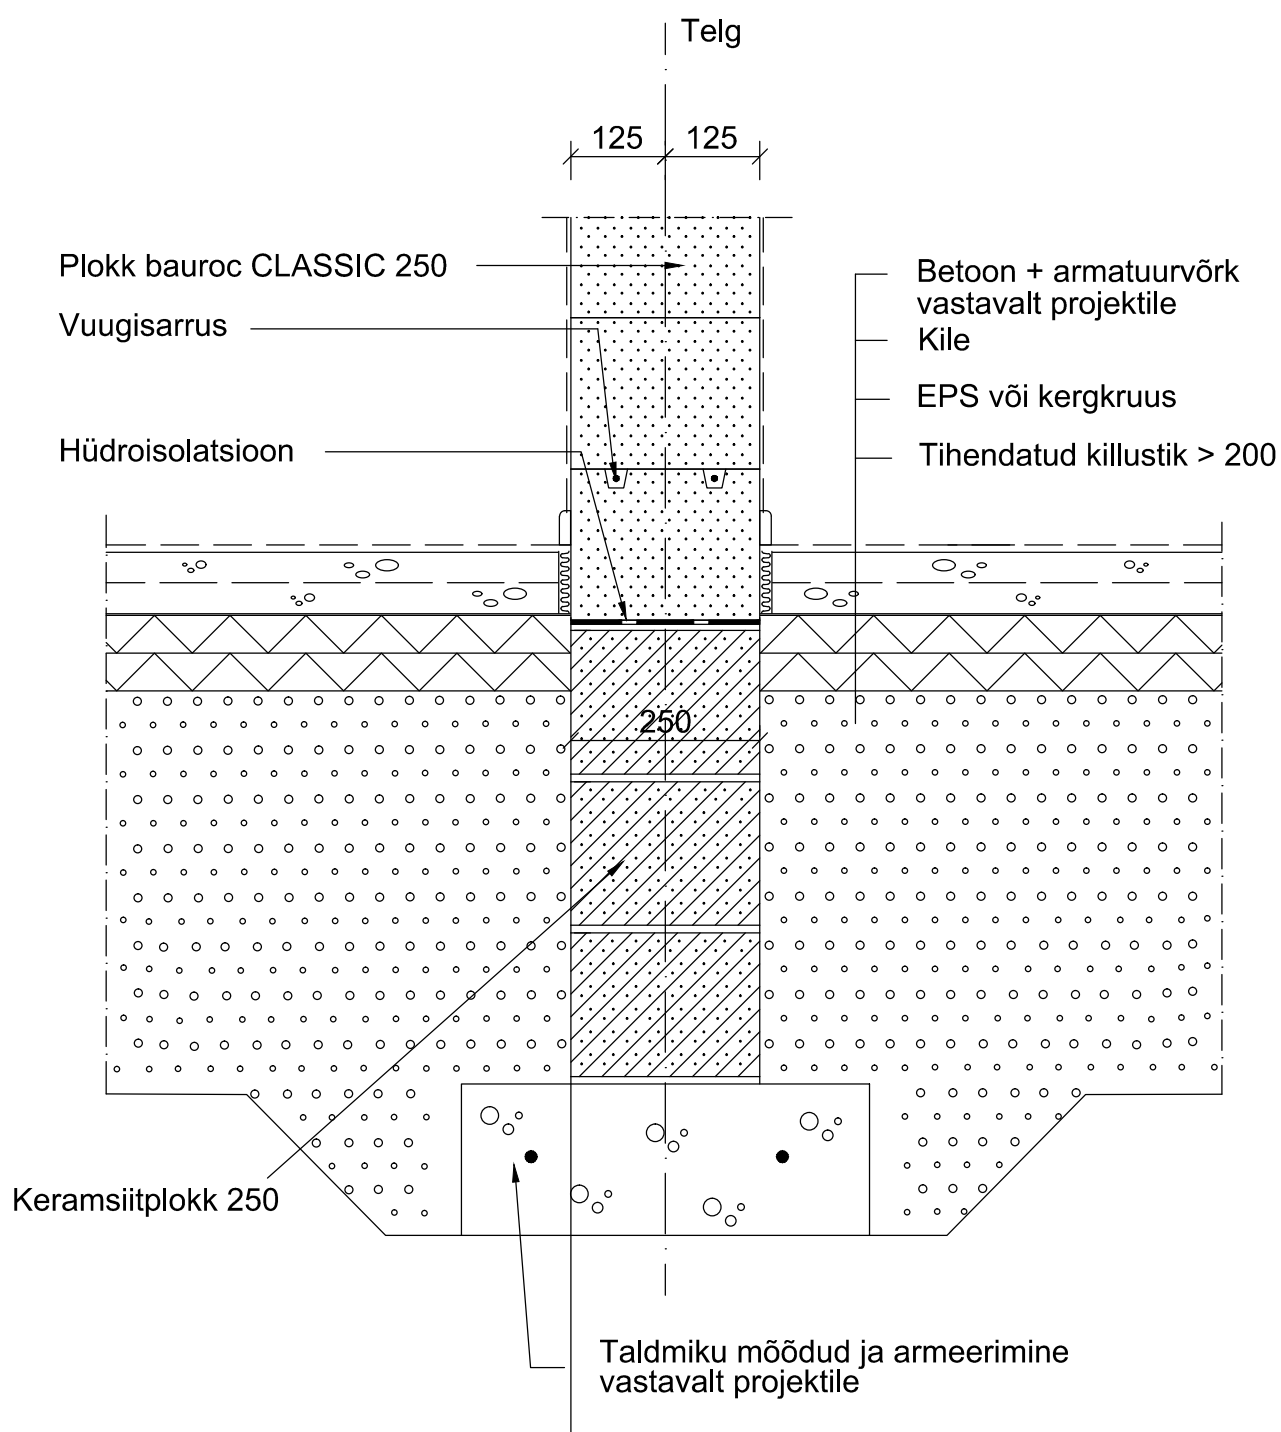


Tellija	Joonise nimetus Vundamendi sõlm, põranda ja kandva bauroc siseseina liitumine		
	Joonestas	Mõõtkava M 1:10	
	Kuupäev 03.2004	Joonise nr. Vund 4.2	

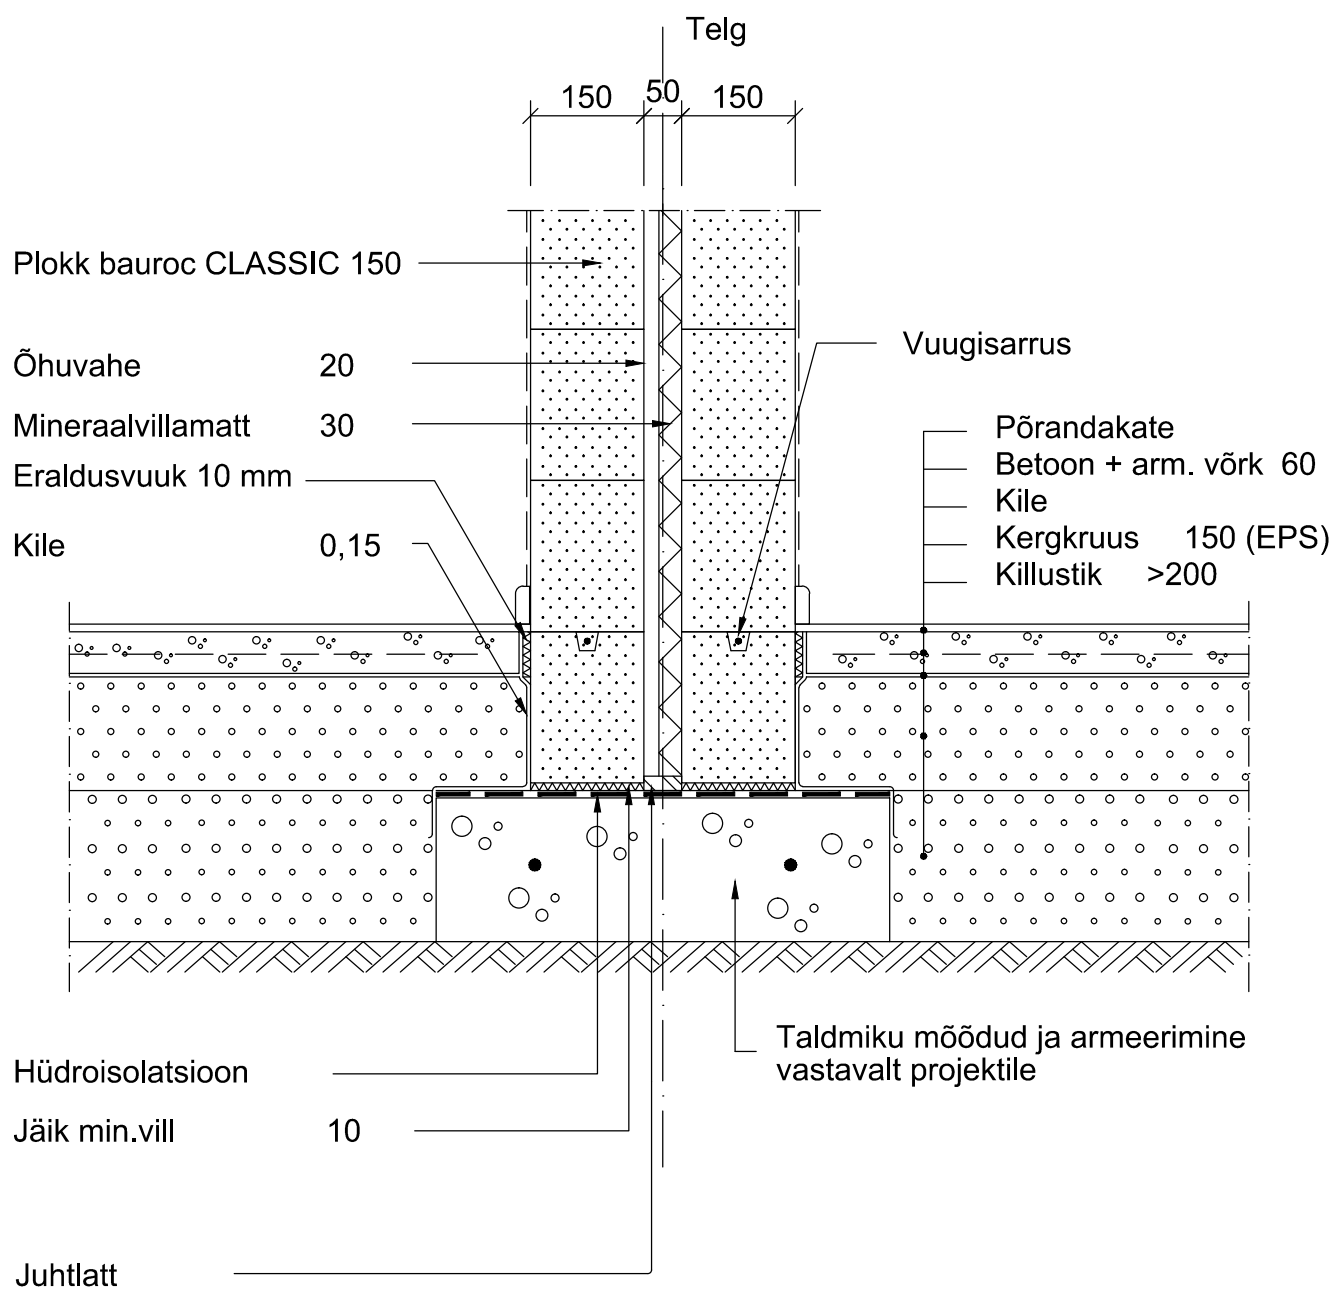


Tellija	Joonise nimetus Korteri vahelise bauroc mitmekihilise seina liitumine pinnasel põrandaga	
	Joonestas	Mõõtkava M 1:10
	Kuupäev 05.2017	Joonise nr. Vund 5.1

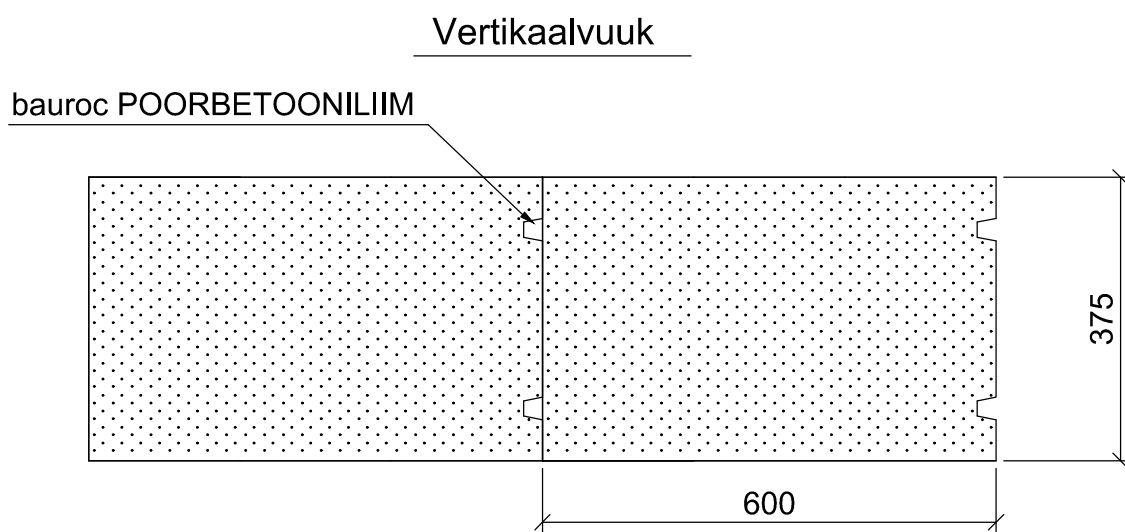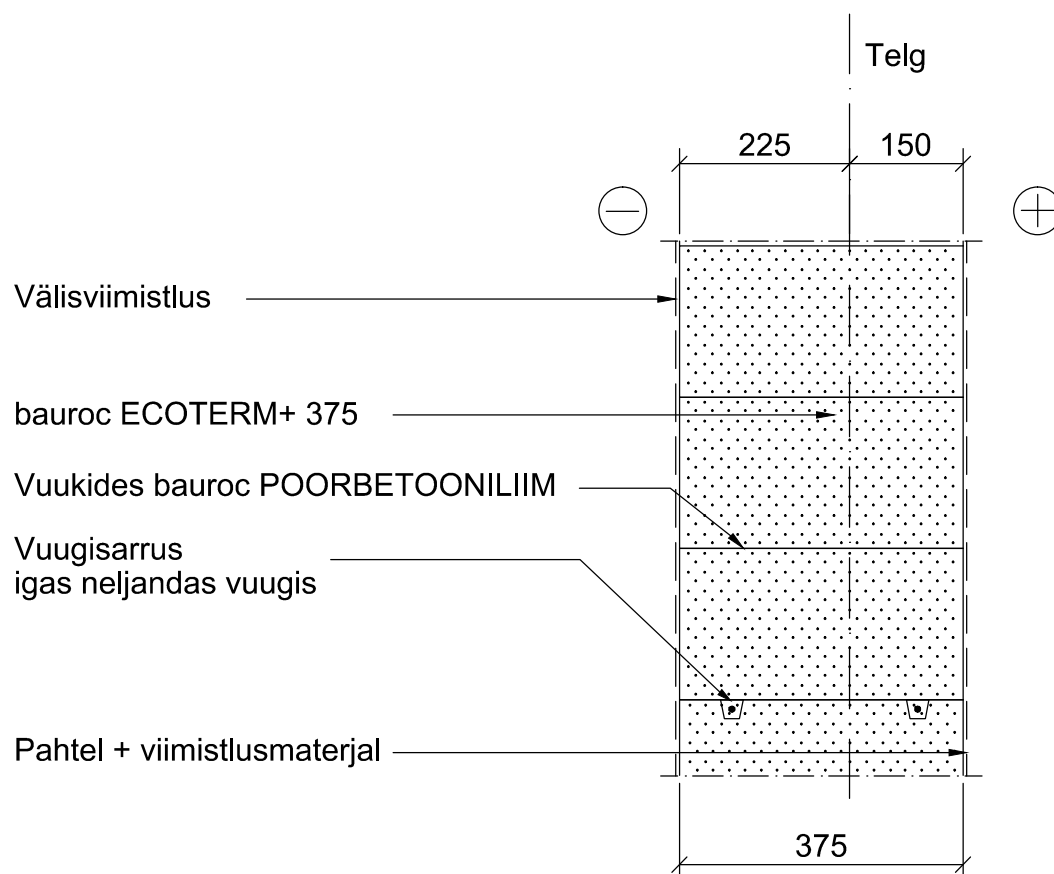


Tellija	Joonise nimetus bauroc plokke Välissein bauroc ECOTERM+		
	Joonestas	Möötkava M 1:10	
	Kuupäev 05.2017	Joonise nr. Välissein 1.1	

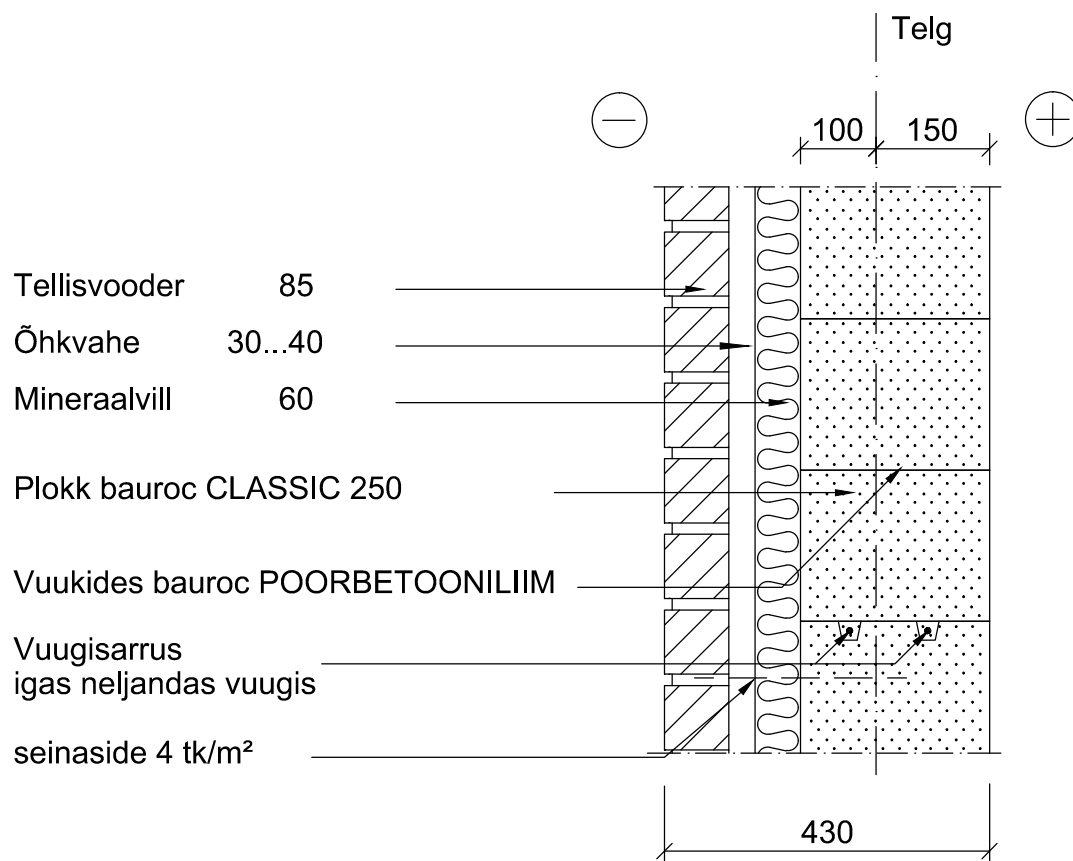


Tellija	Joonise nimetus bauroc plokksein Tellisvoodriga välissein bauroc CLASSIC 250	
	Joonestas	Möötkava M 1:10
	Kuupäev 05.2017	Joonise nr. Välissein 1.3

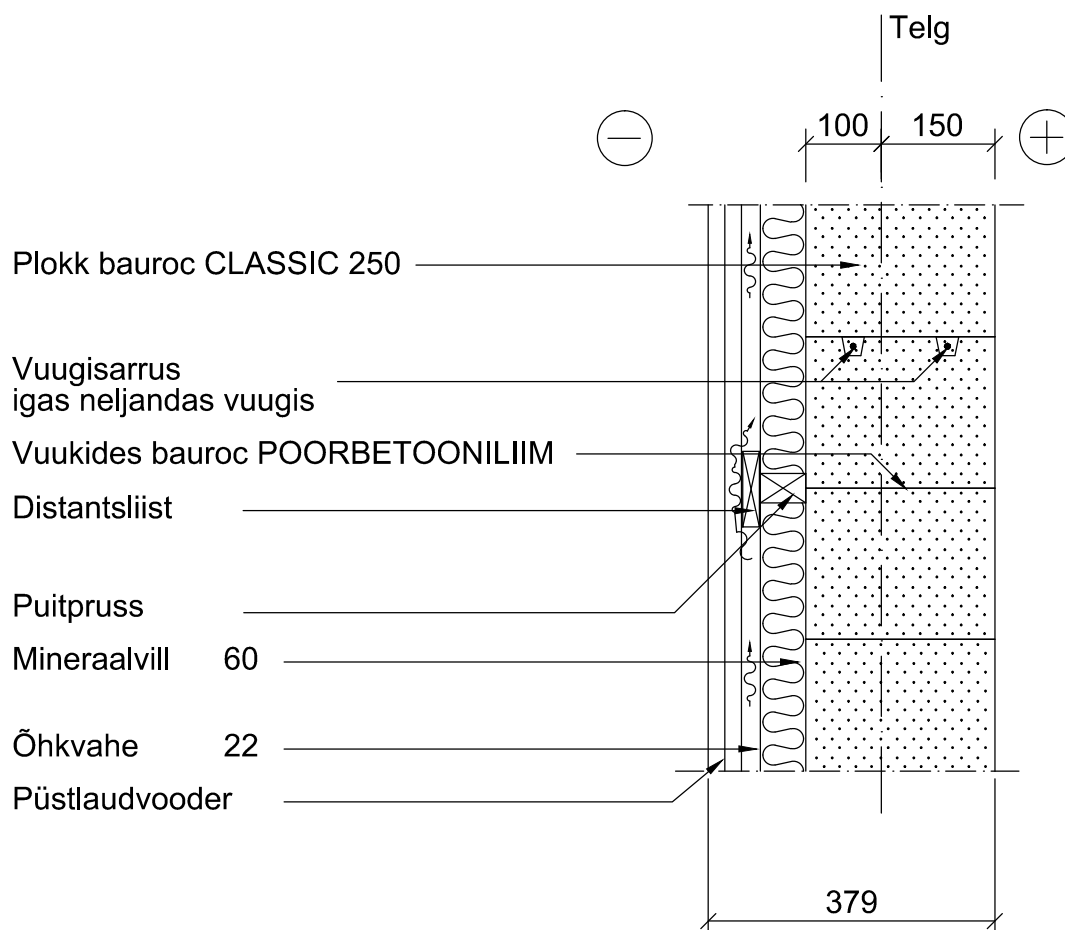


Tellija	Joonise nimetus bauroc plokksein Laudvoodriga välissein bauroc CLASSIC 250	
	Joonestas	Möötkava M 1:10
	Kuupäev 05.2017	Joonise nr. Välissein 1.4

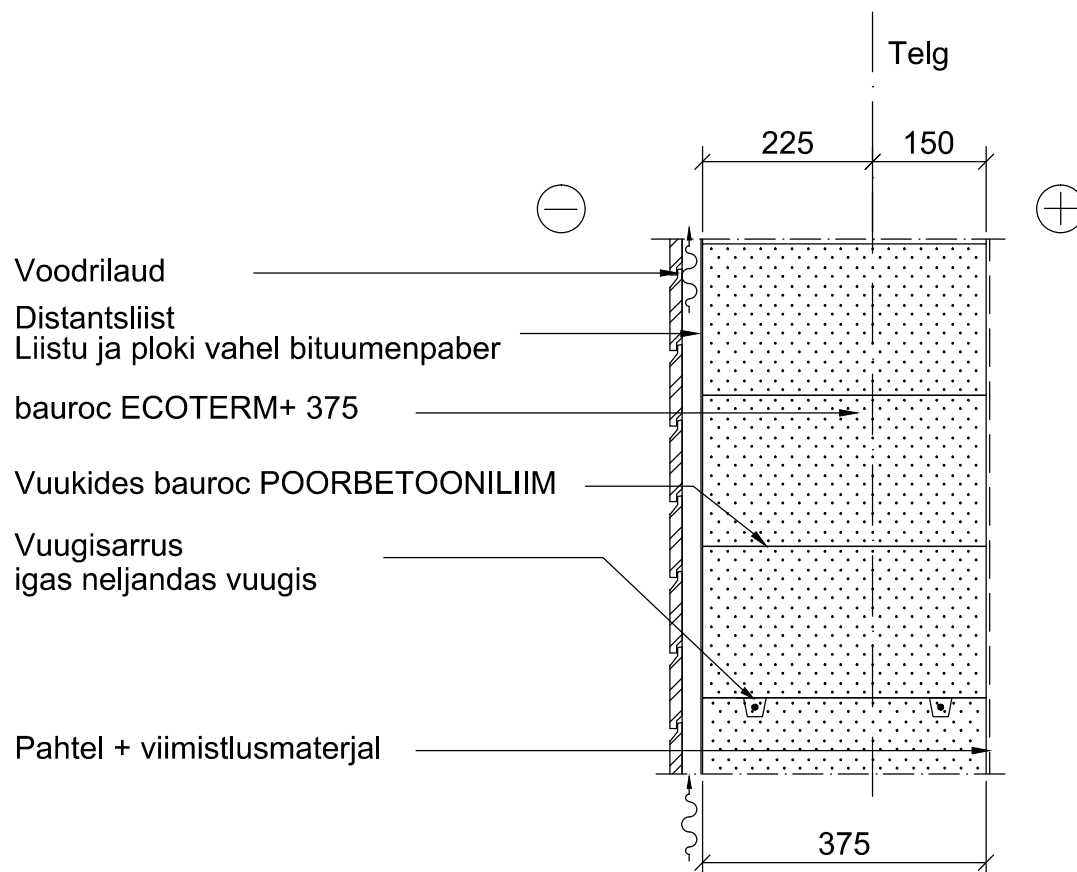


Vertikaalvuuk

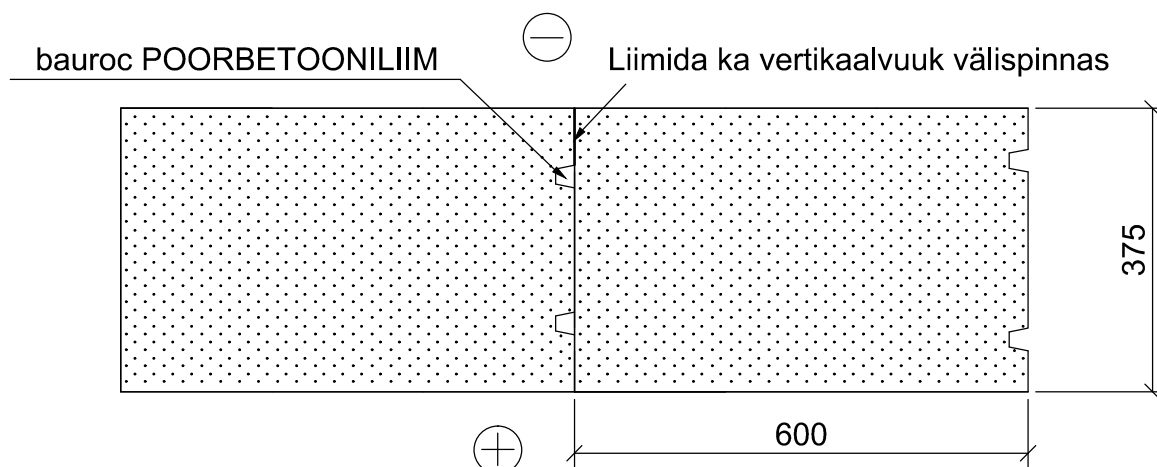


Tellija	Joonise nimetus bauroc plokksein Välissein bauroc ECOTERM+ laudvoodriga	
	Joonestas	Mõõtkava M 1:10
	Kuupäev 05.2017	Joonise nr. Välissein 1.5

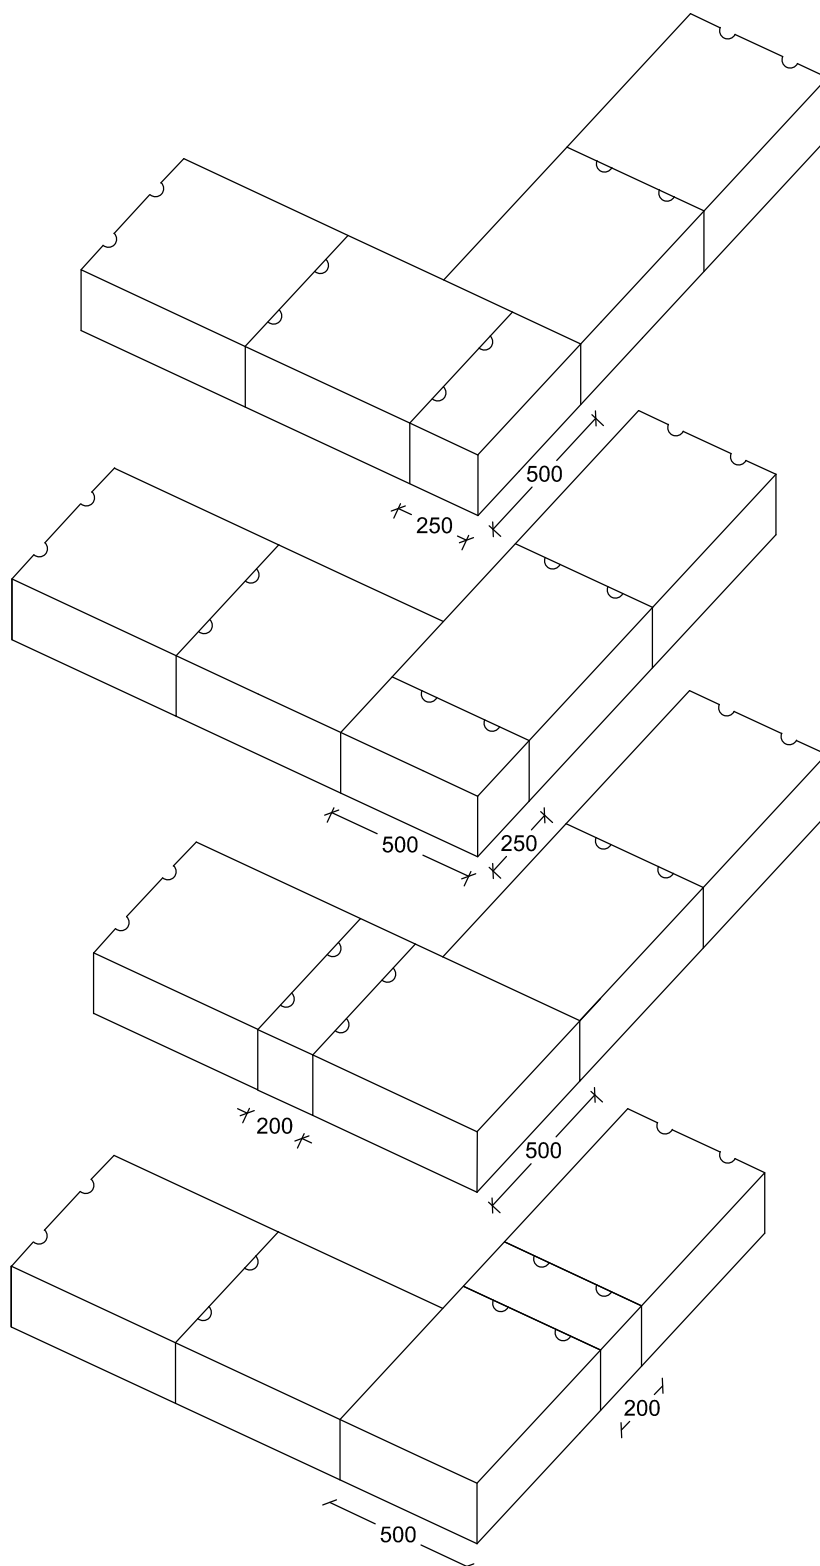


Tellija	Joonise nimetus bauroc plokksein bauroc ECOTERM+ 500 seinä välisnurk	
	Joonestas	Mõõtkava M 1:10
	Kuupäev 05.2017	Joonise nr. Välissein 1.6

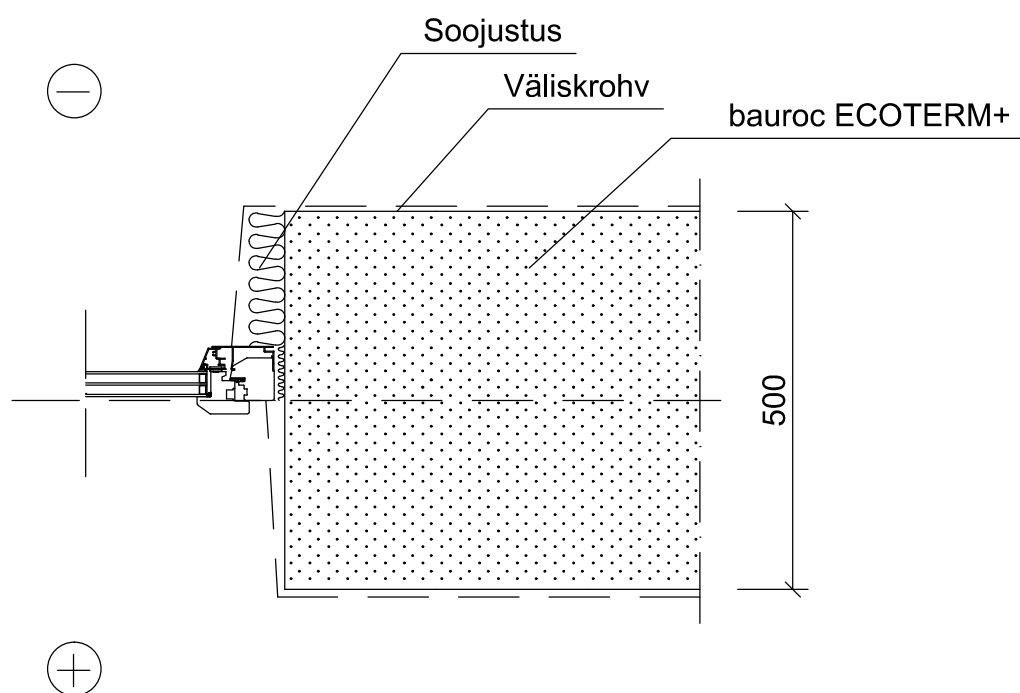


Tellija	Joonise nimetus Aken bauroc ECOTERM+ 500 välisseinas Soojustatut akenpale, saksa tüüpi aken	
	Joonestas	Mõõtkava M 1:10
	Kuupäev 05.2017	Joonise nr. Aken 1.5

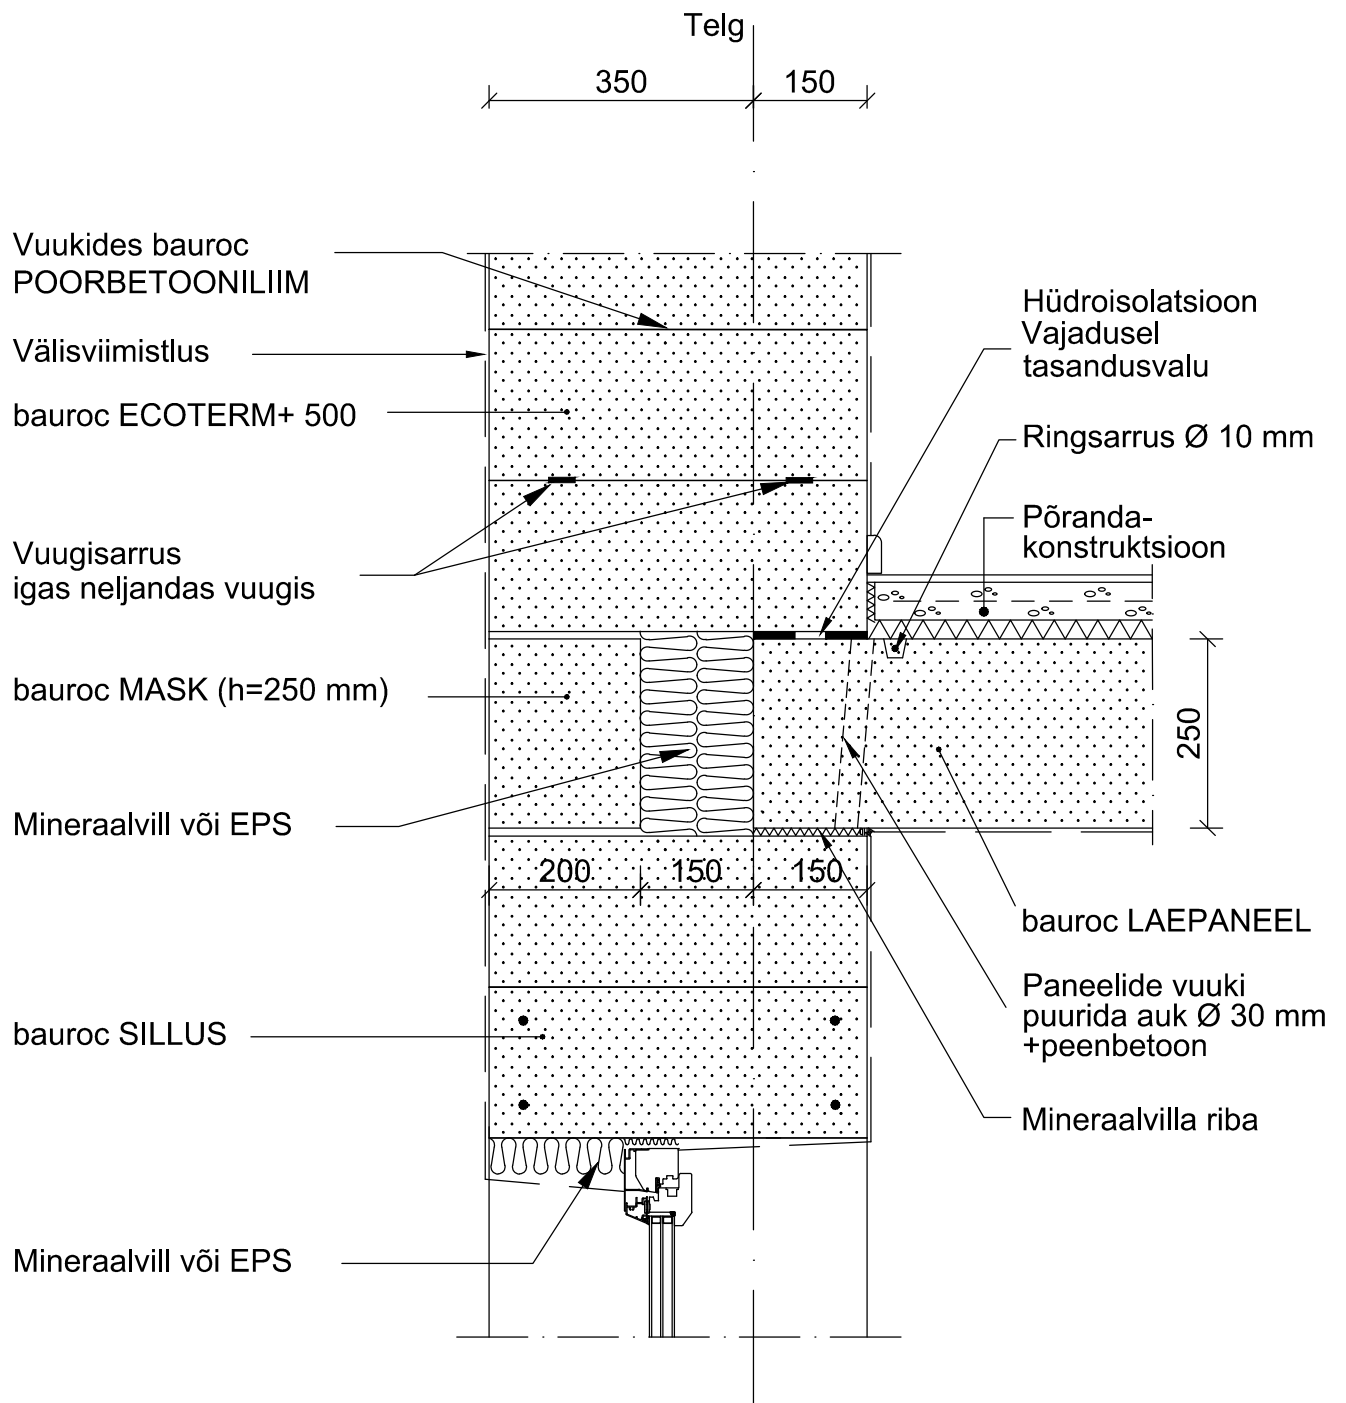


Tellija	Joonise nimetus bauroc ECOTERM+ 500mm välissein ja bauroc LAEPANEELIDEST vahelagi	
	Joonestas	Möötkava M 1:10
	Kuupäev 05.2017	Joonise nr. Vahelagi 1.1

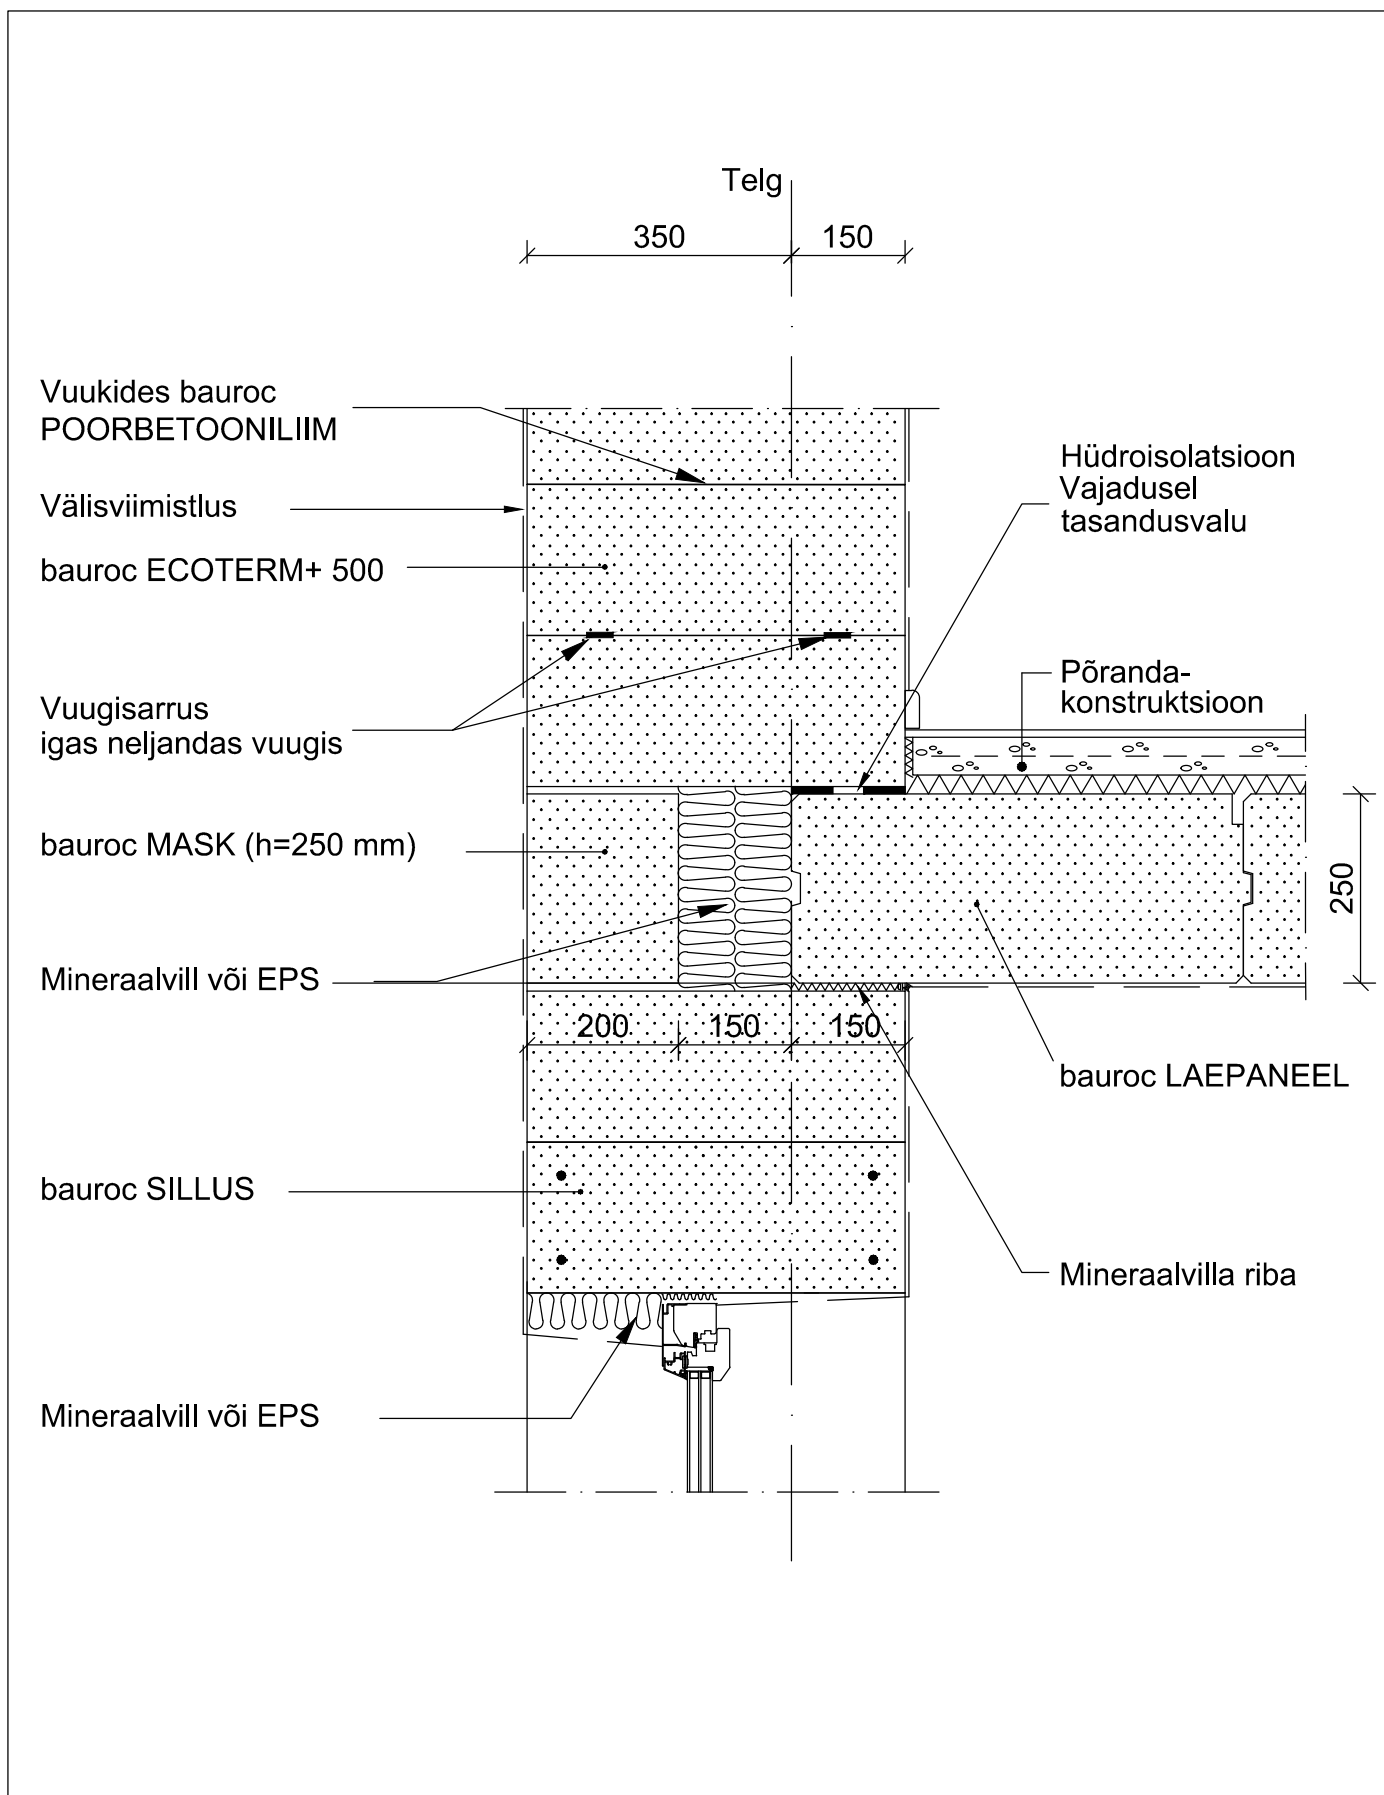


Tellija	Joonise nimetus bauroc ECOTERM+ 500mm välissein ja bauroc LAEPANEELIDEST vahelagi	
	Joonestas	Möötkava M 1:10
	Kuupäev 05.2017	Joonise nr. Vahelagi 1.2

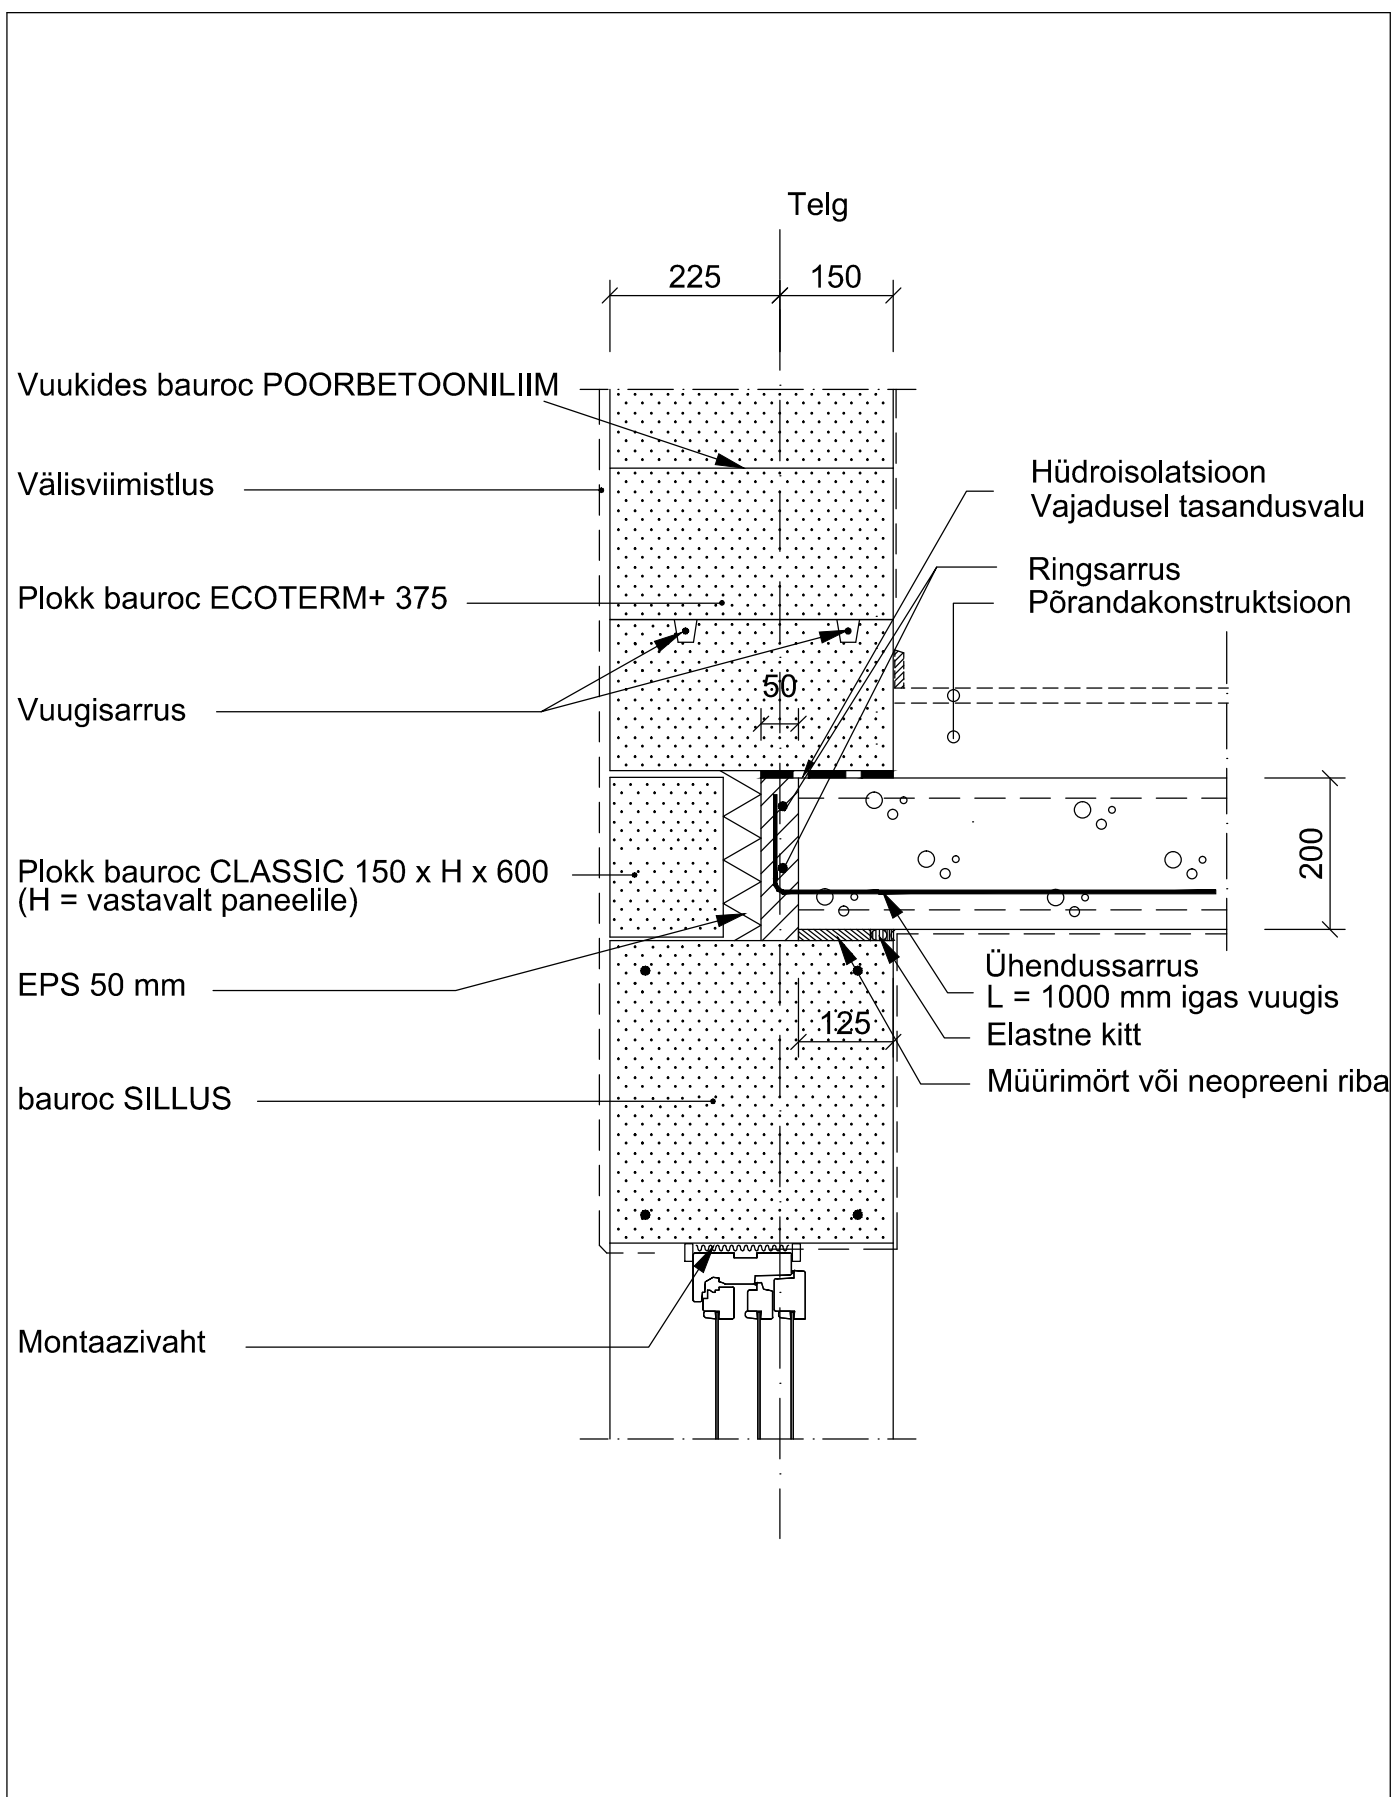


Tellija	Joonise nimetus Välisseina ja vahelae liitumine bauroc SILLUS ja r/b. paneelidest vahelagi	
	Joonestas	Möötkava M 1:10
	Kuupäev 05.2017	Joonise nr. Vahelagi 2.1

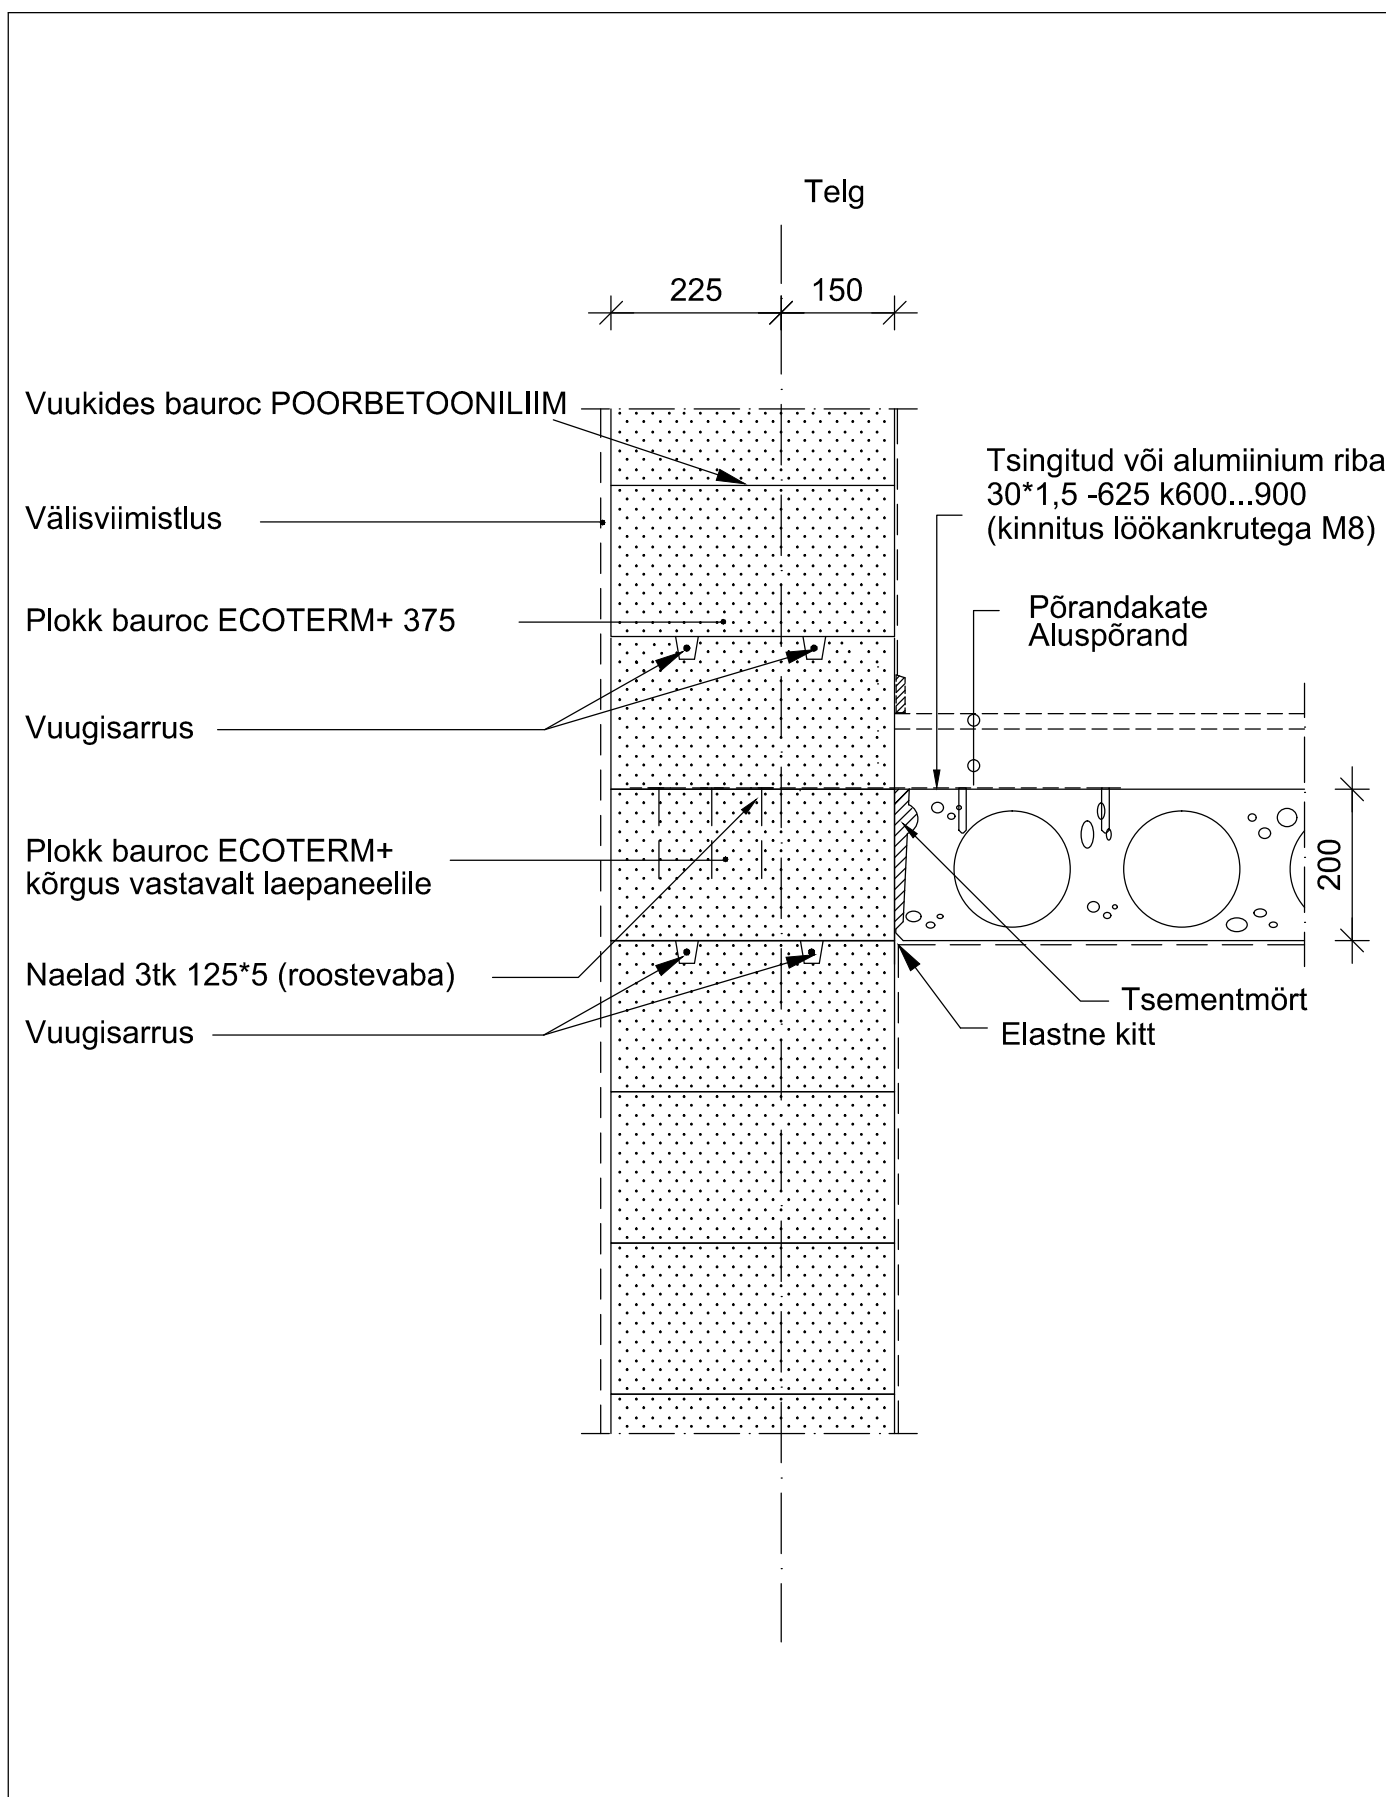


Tellija	Joonise nimetus Välisseina ja vahelae liitumine Betonipaneelidest vahelagi		
	Joonestas	Möötkava M 1:10	
	Kuupäev 05.2017	Joonise nr. Vahelagi 2.2	

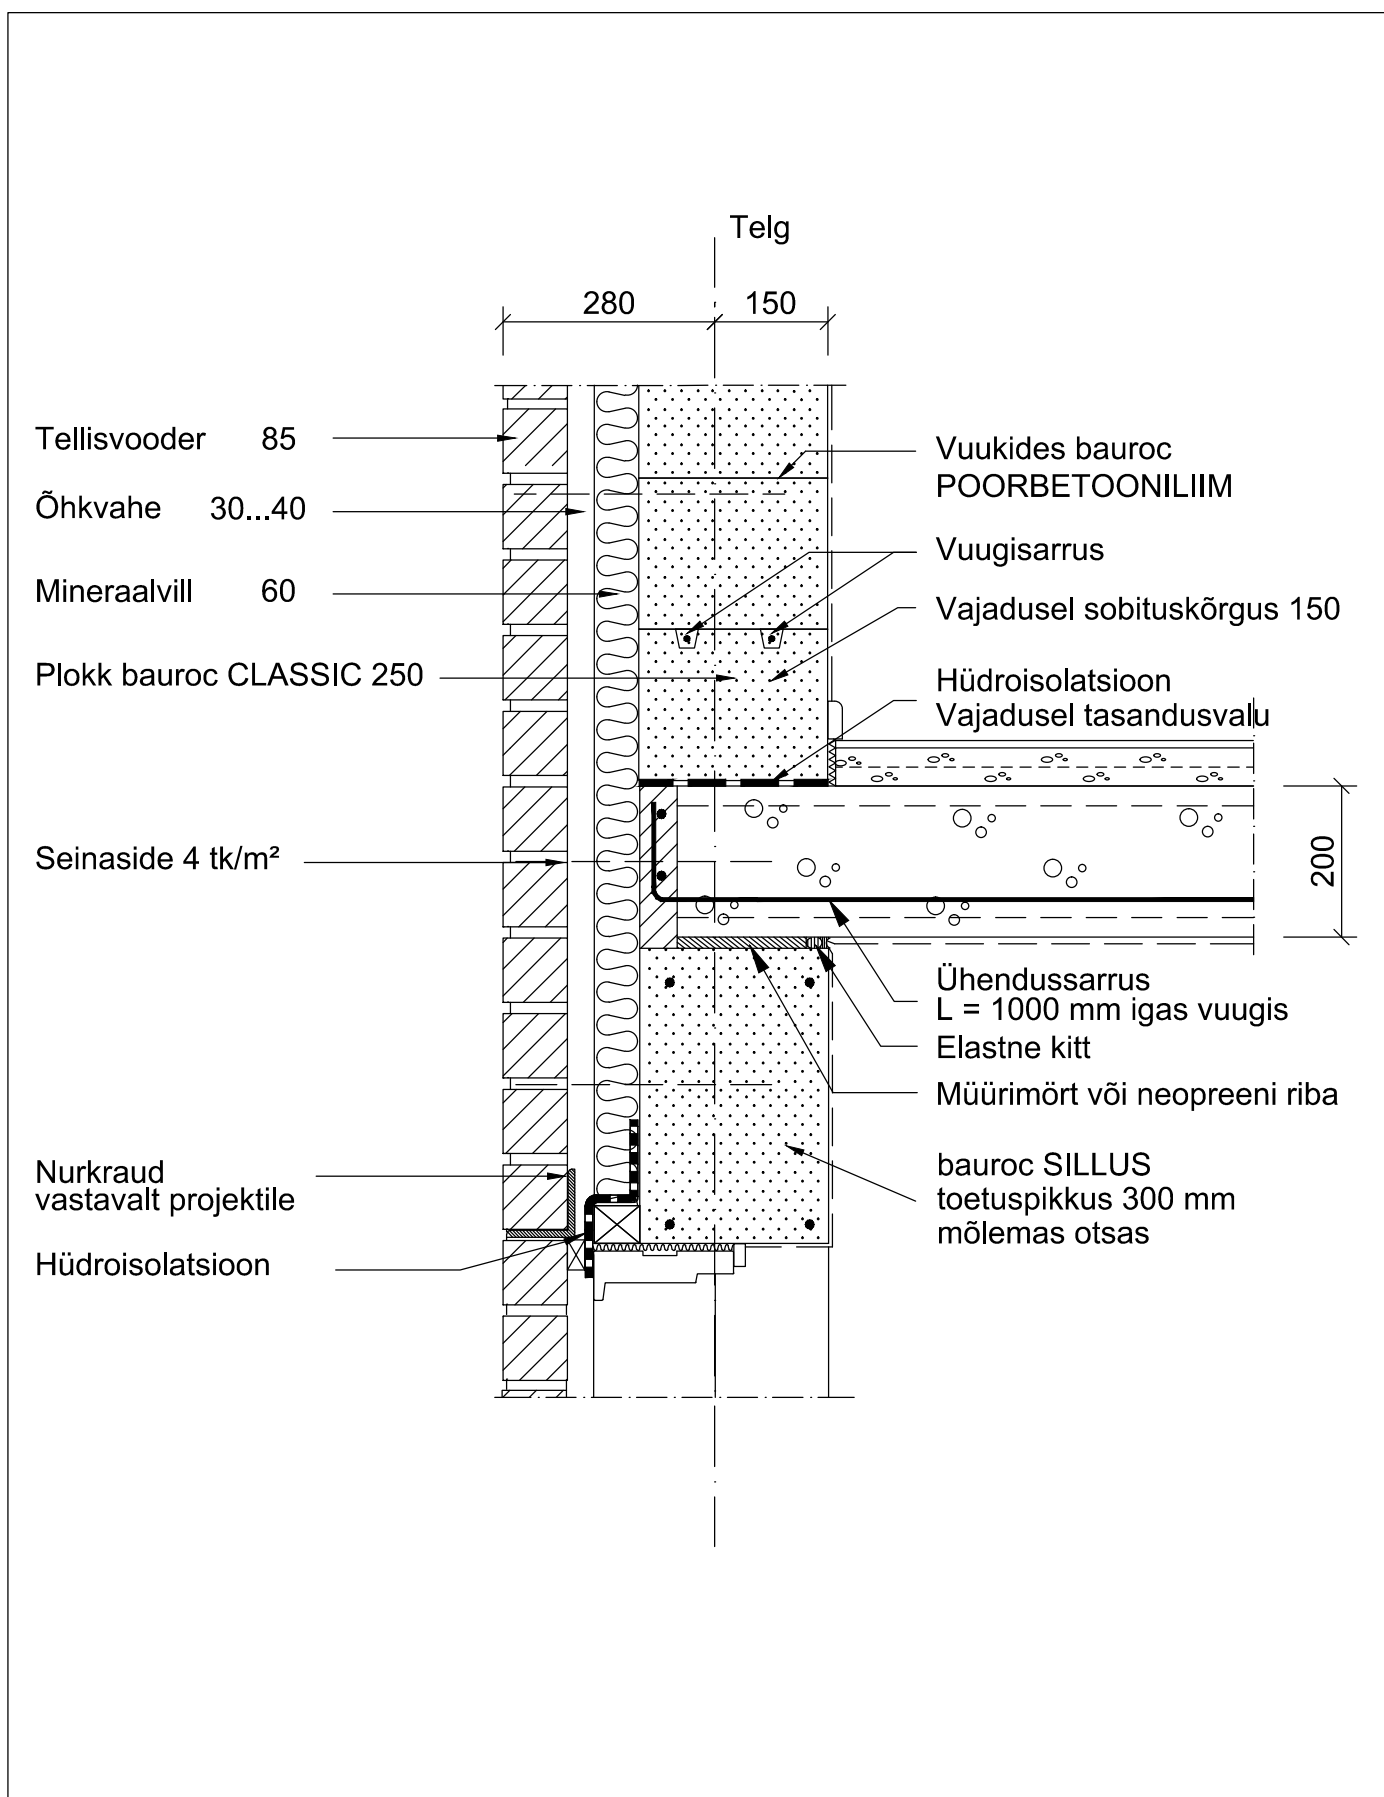


Tellija	Välisseina ja vahelae liitumine bauroc CLASSIC 250 + tellisvooder	
	Joonestas	Mõõtkava M 1:10
	Kuupäev 05.2017	Joonise nr. Vahelagi 2.4

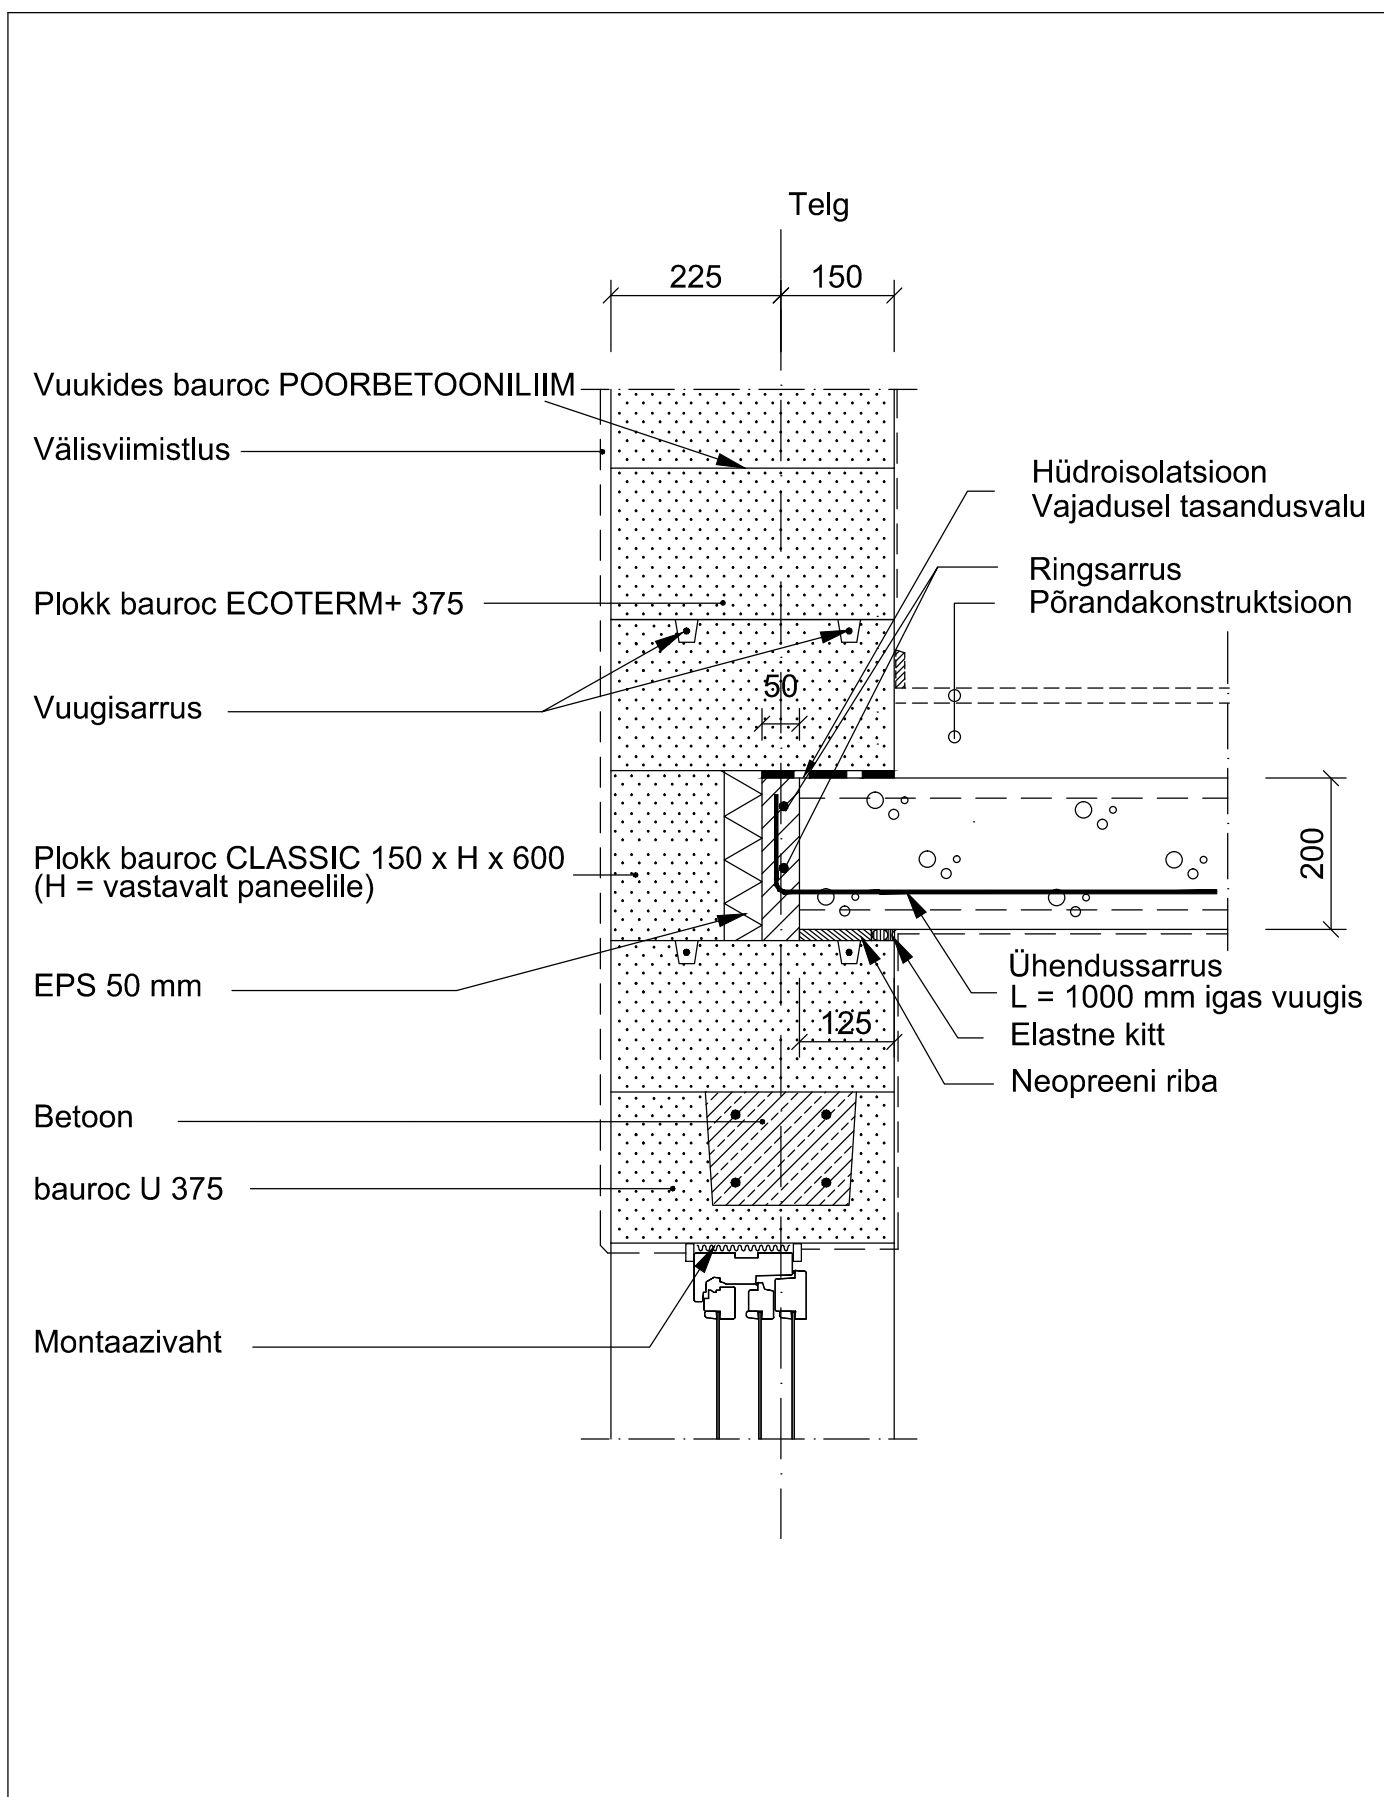

Tellija	Joonise nimetus Välisseina ja vahelae liitumine bauroc U-plokkidest sillus		
	Joonestas	Möötkava M 1:10	
	Kuupäev 05.2017	Joonise nr. Vahelagi 3.1	

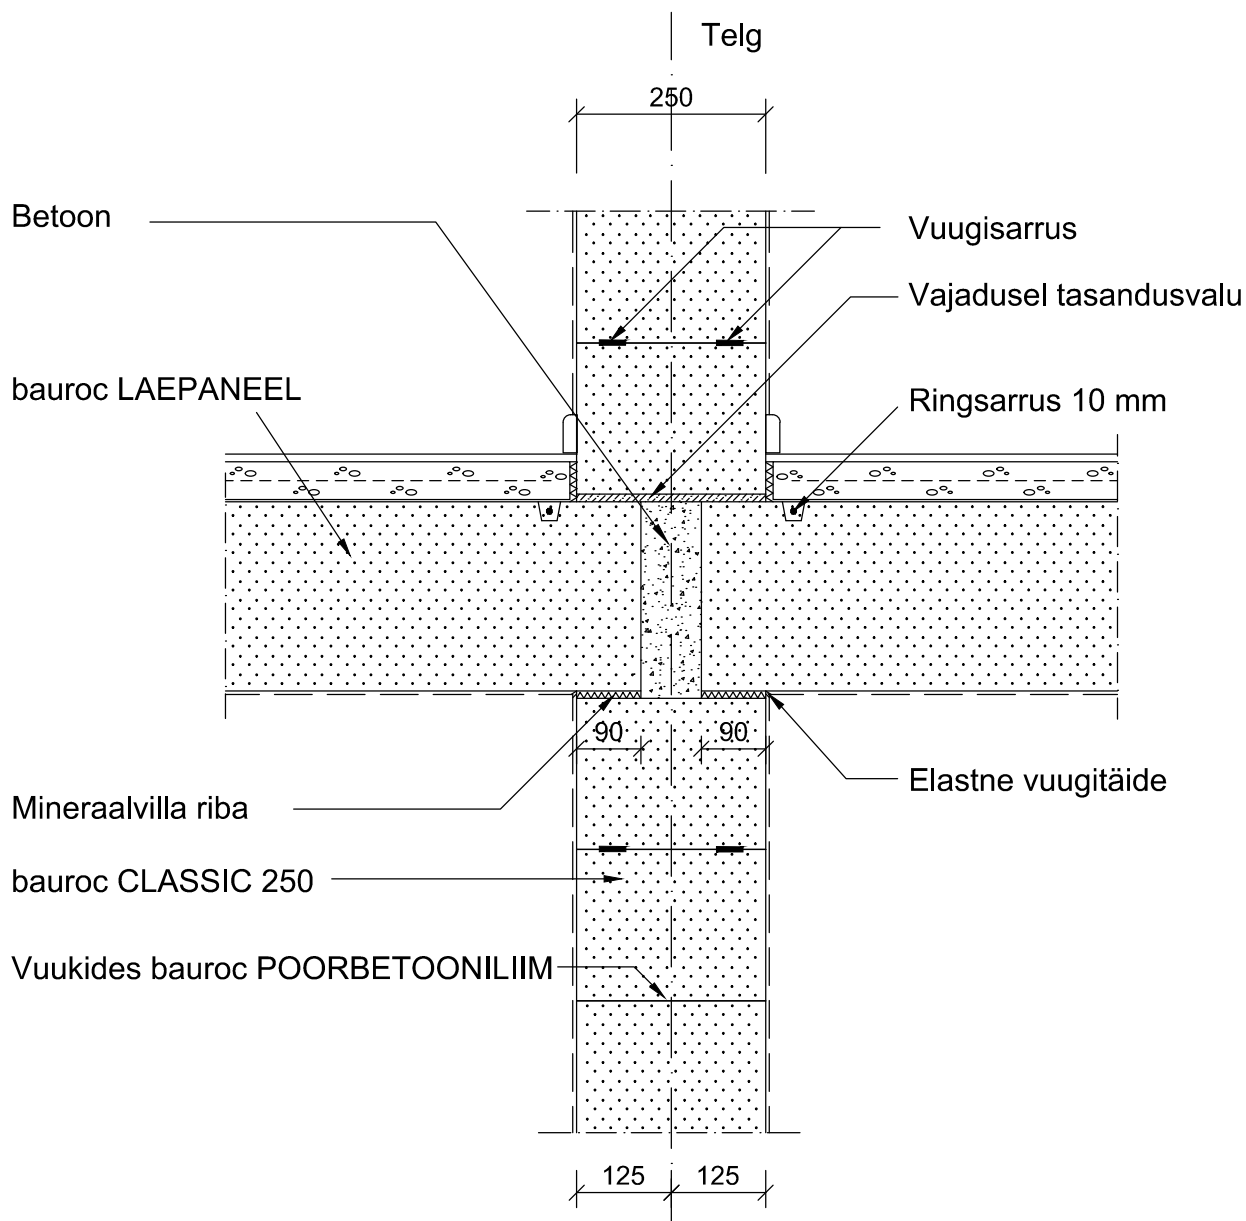


Tellija	Joonise nimetus Sisemise kandeseina ja vahelae liitumine bauroc CLASSIC 250 ja bauroc LAEPANEELID	
	Joonestas	Mõõtkava M 1:10
	Kuupäev 05.2017	Joonise nr. Vahelagi 4.1

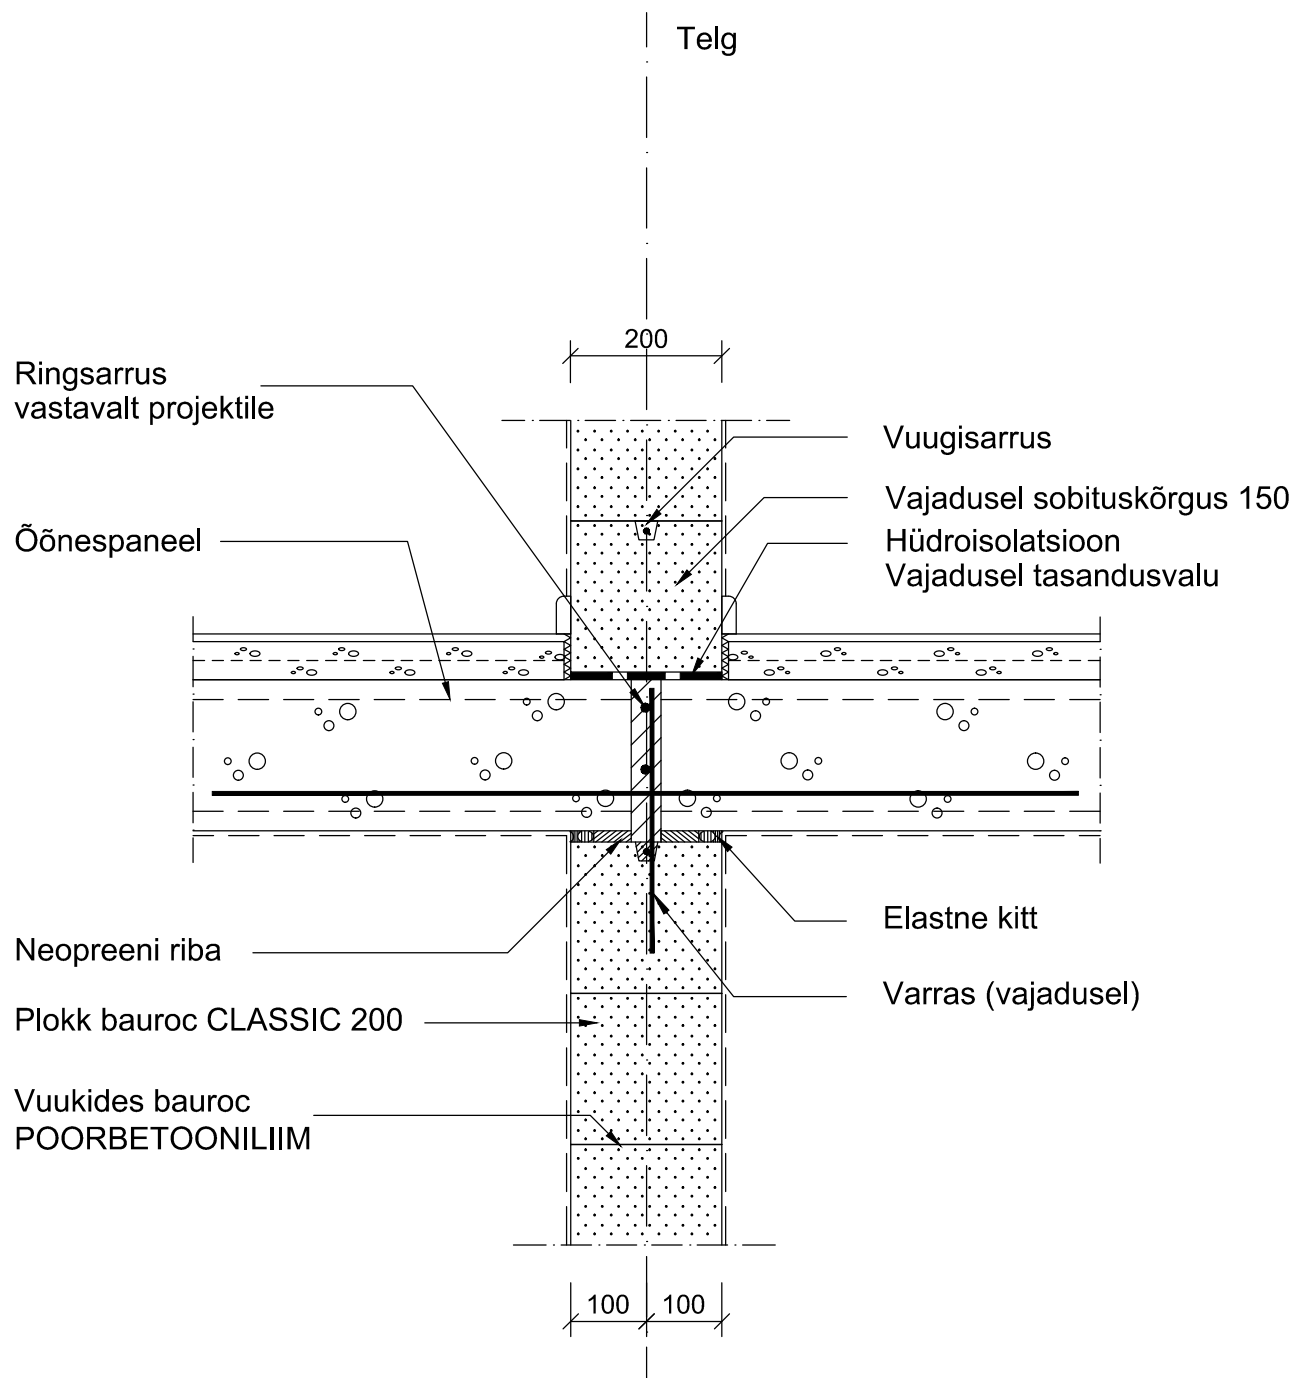


Tellija	Joonise nimetus Sisemise kandeseina ja vahelae liitumine bauroc CLASSIC 200 ja õõnespaneelid	
	Joonestas	Möötkava M 1:10
	Kuupäev 05.2017	Joonise nr. Vahelagi 4.2

Lõige A-A

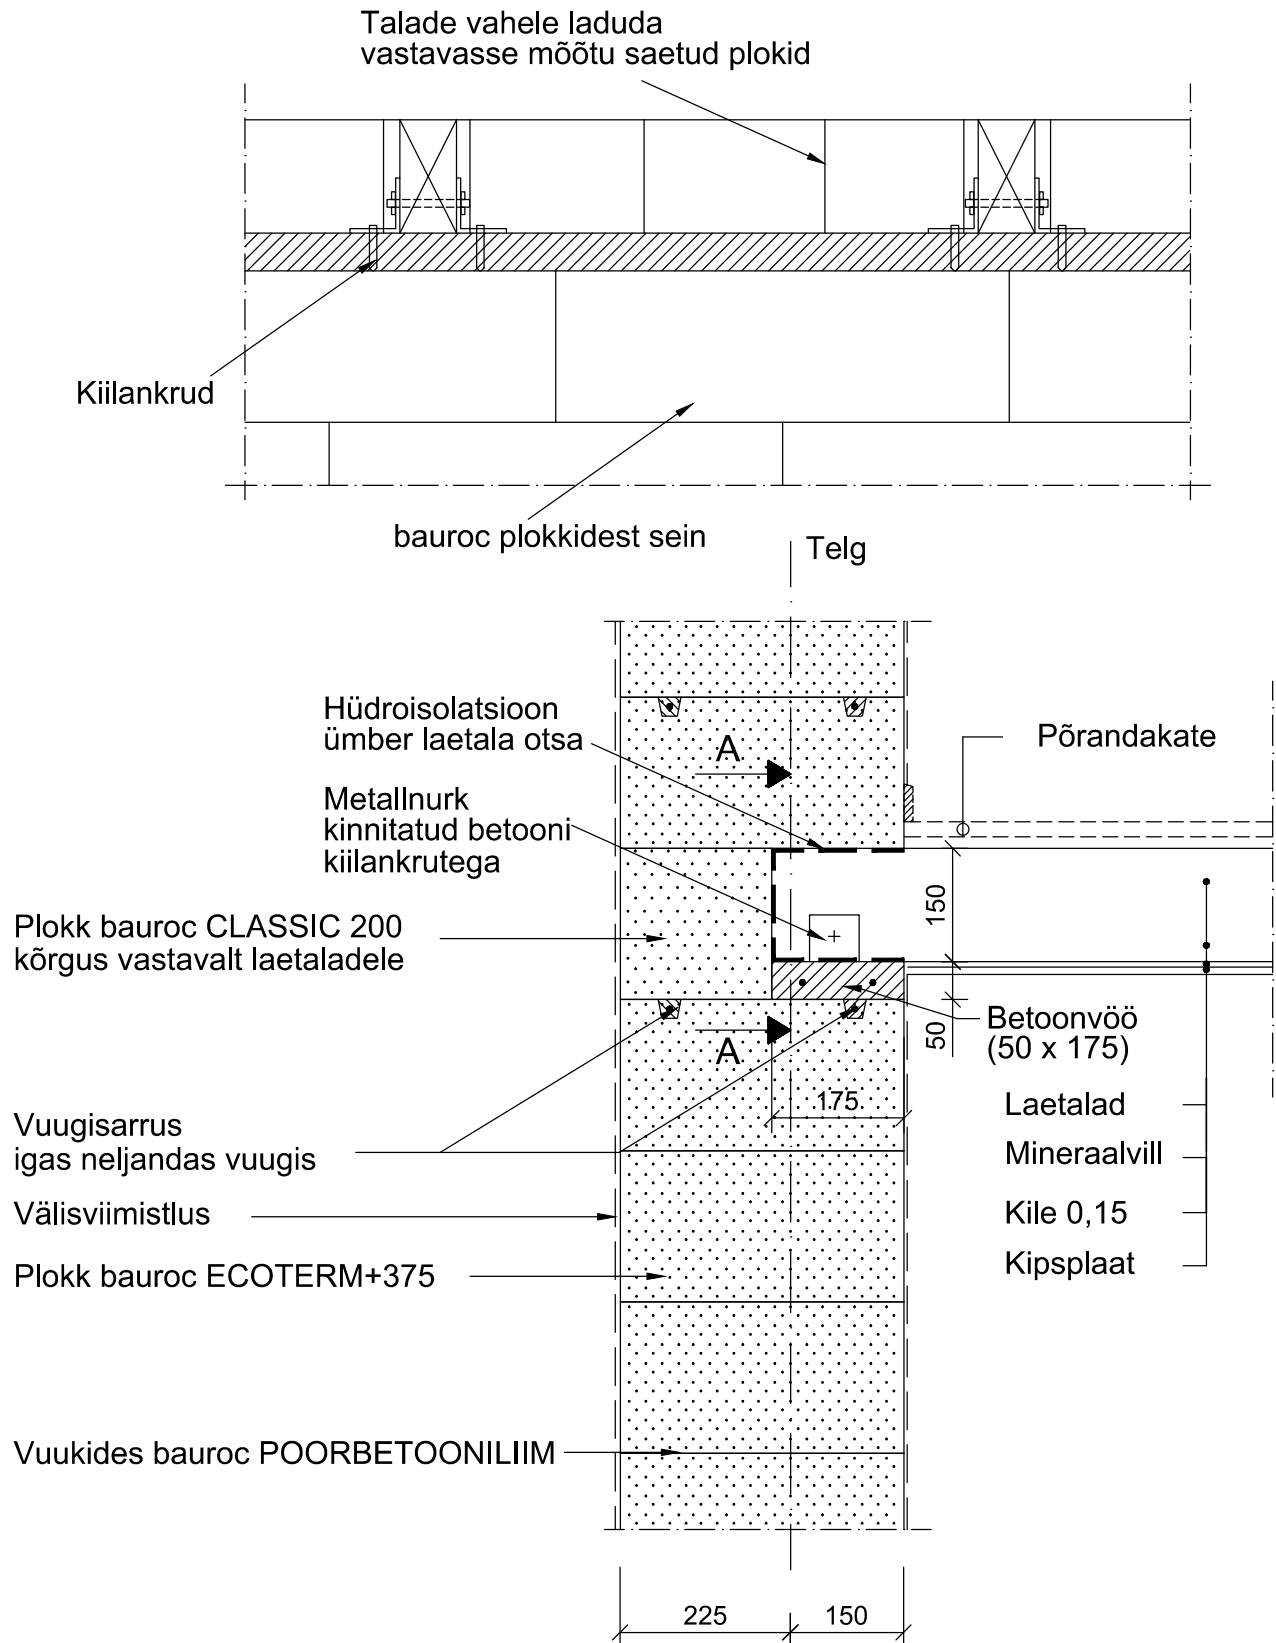


Tellija	Joonise nimetus Puittaladel vahelagi bauroc ECOTERM+ välissein	
	Joonestas	Mõõtkava M 1:10
	Kuupäev 05.2017	Joonise nr. Vahelagi 5.1


Lõige A-A

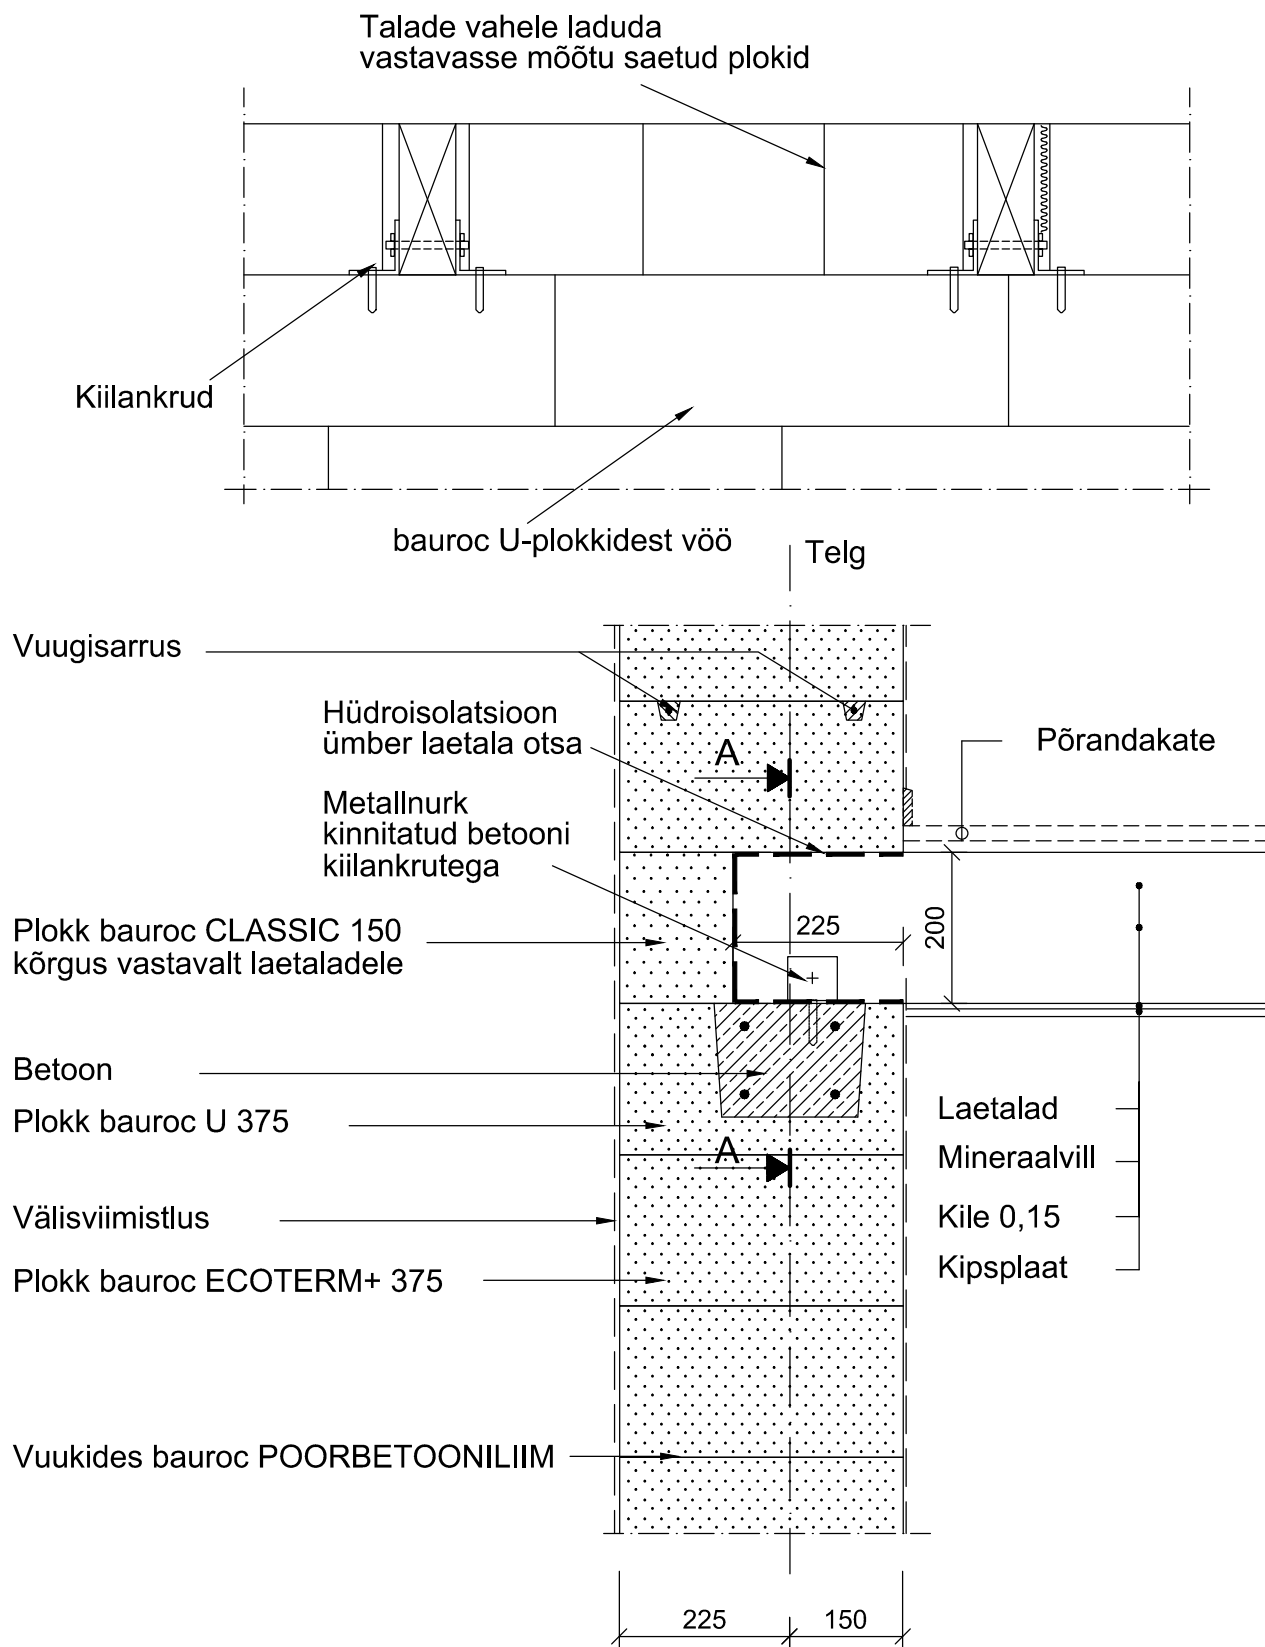


Tellija	Joonise nimetus Puitaladel vahelagi bauroc ECOTERM+ välissein	
	Joonestas	Mõõtkava M 1:10
	Kuupäev 05.2017	Joonise nr. Vahelagi 5.2

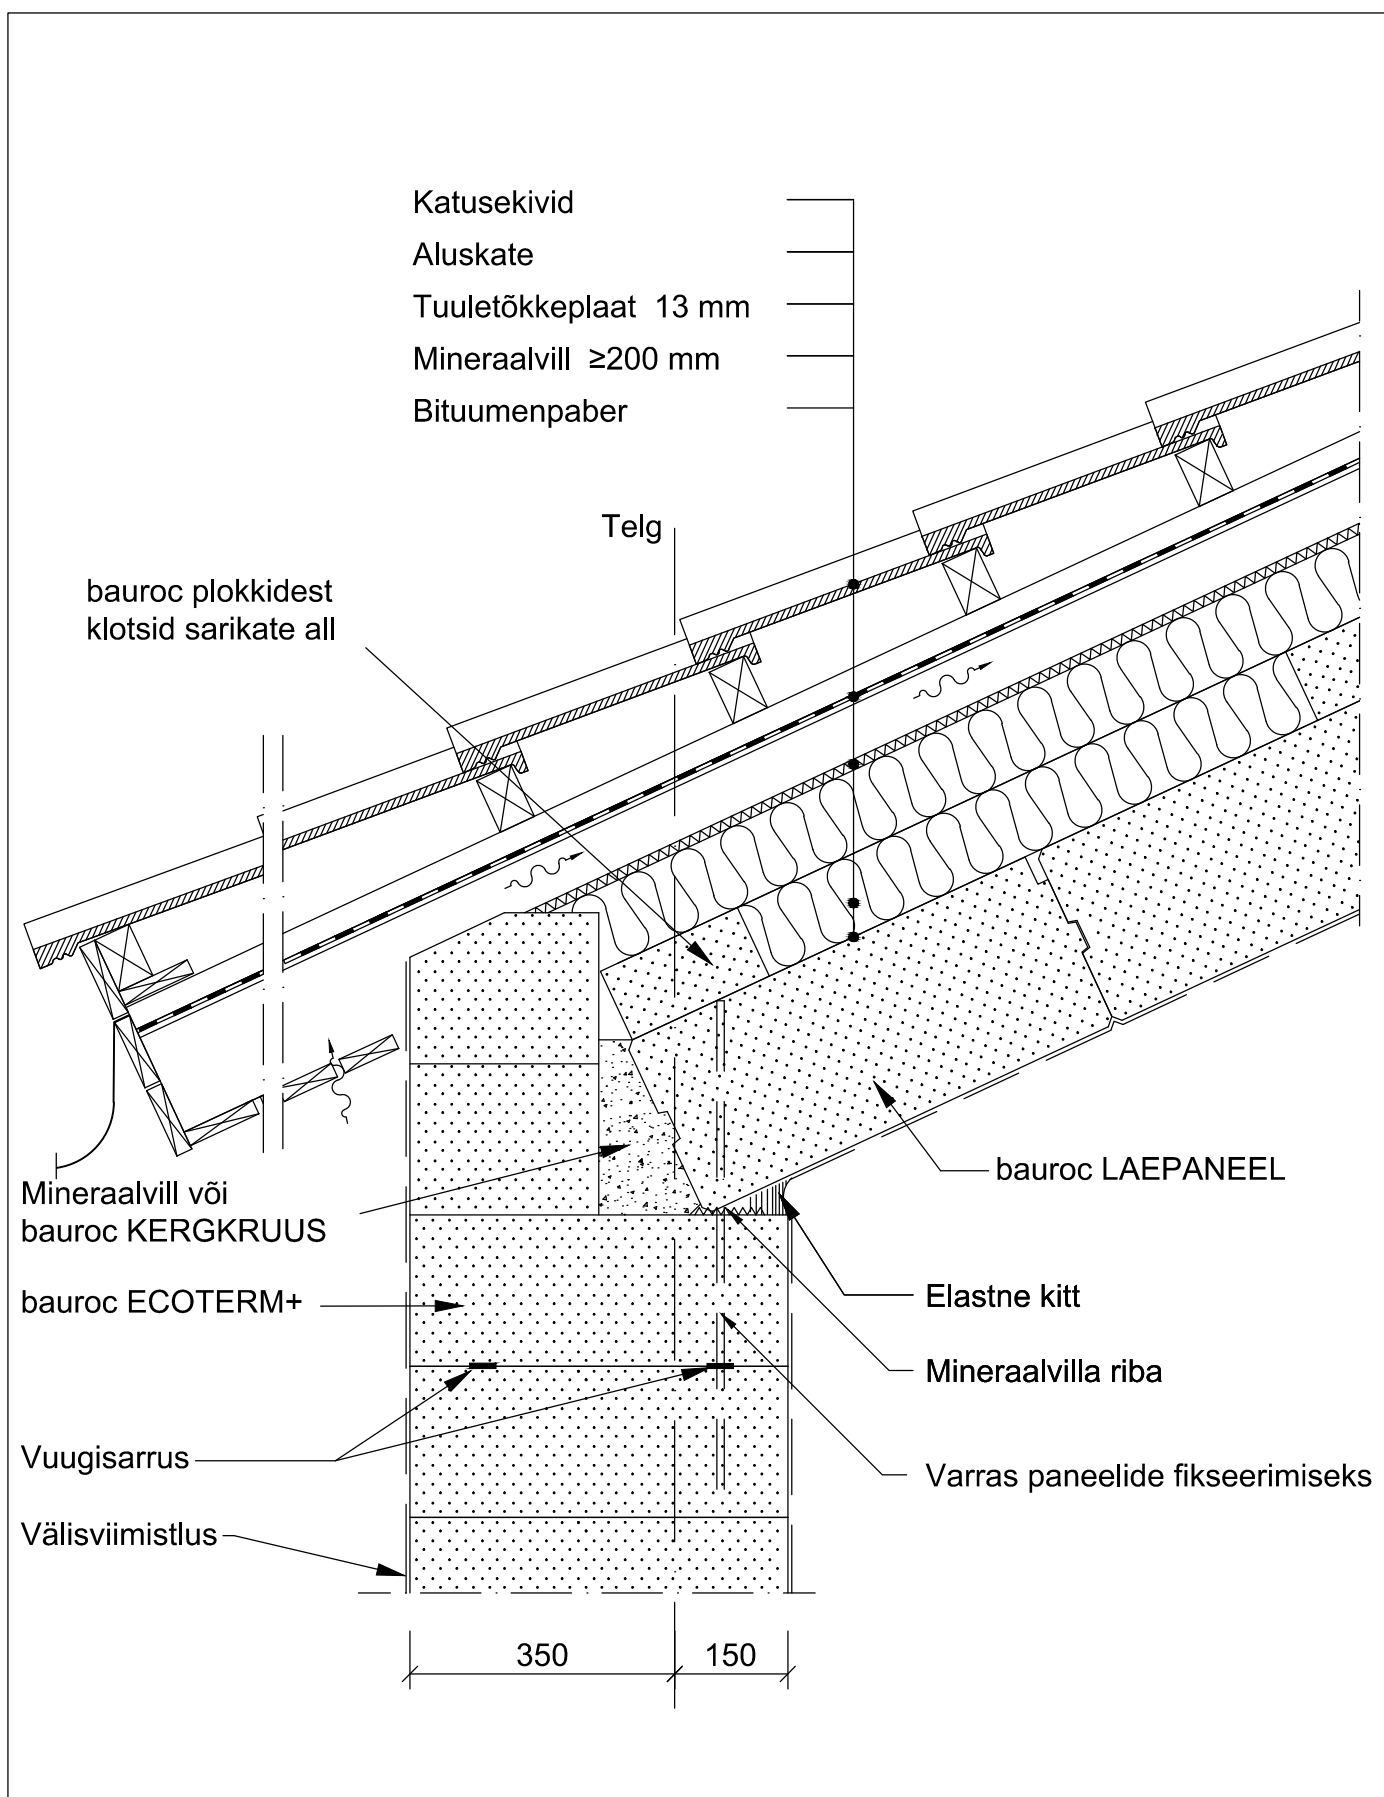


Tellija	Joonise nimetus Räästa sõlm - kaldkatus bauroc LAEPANEELID Välissein bauroc ECOTERM+ 500 mm		
	Joonestas	Möötkava M 1:10	
	Kuupäev 05.2017	Joonise nr. Katus 1.1	

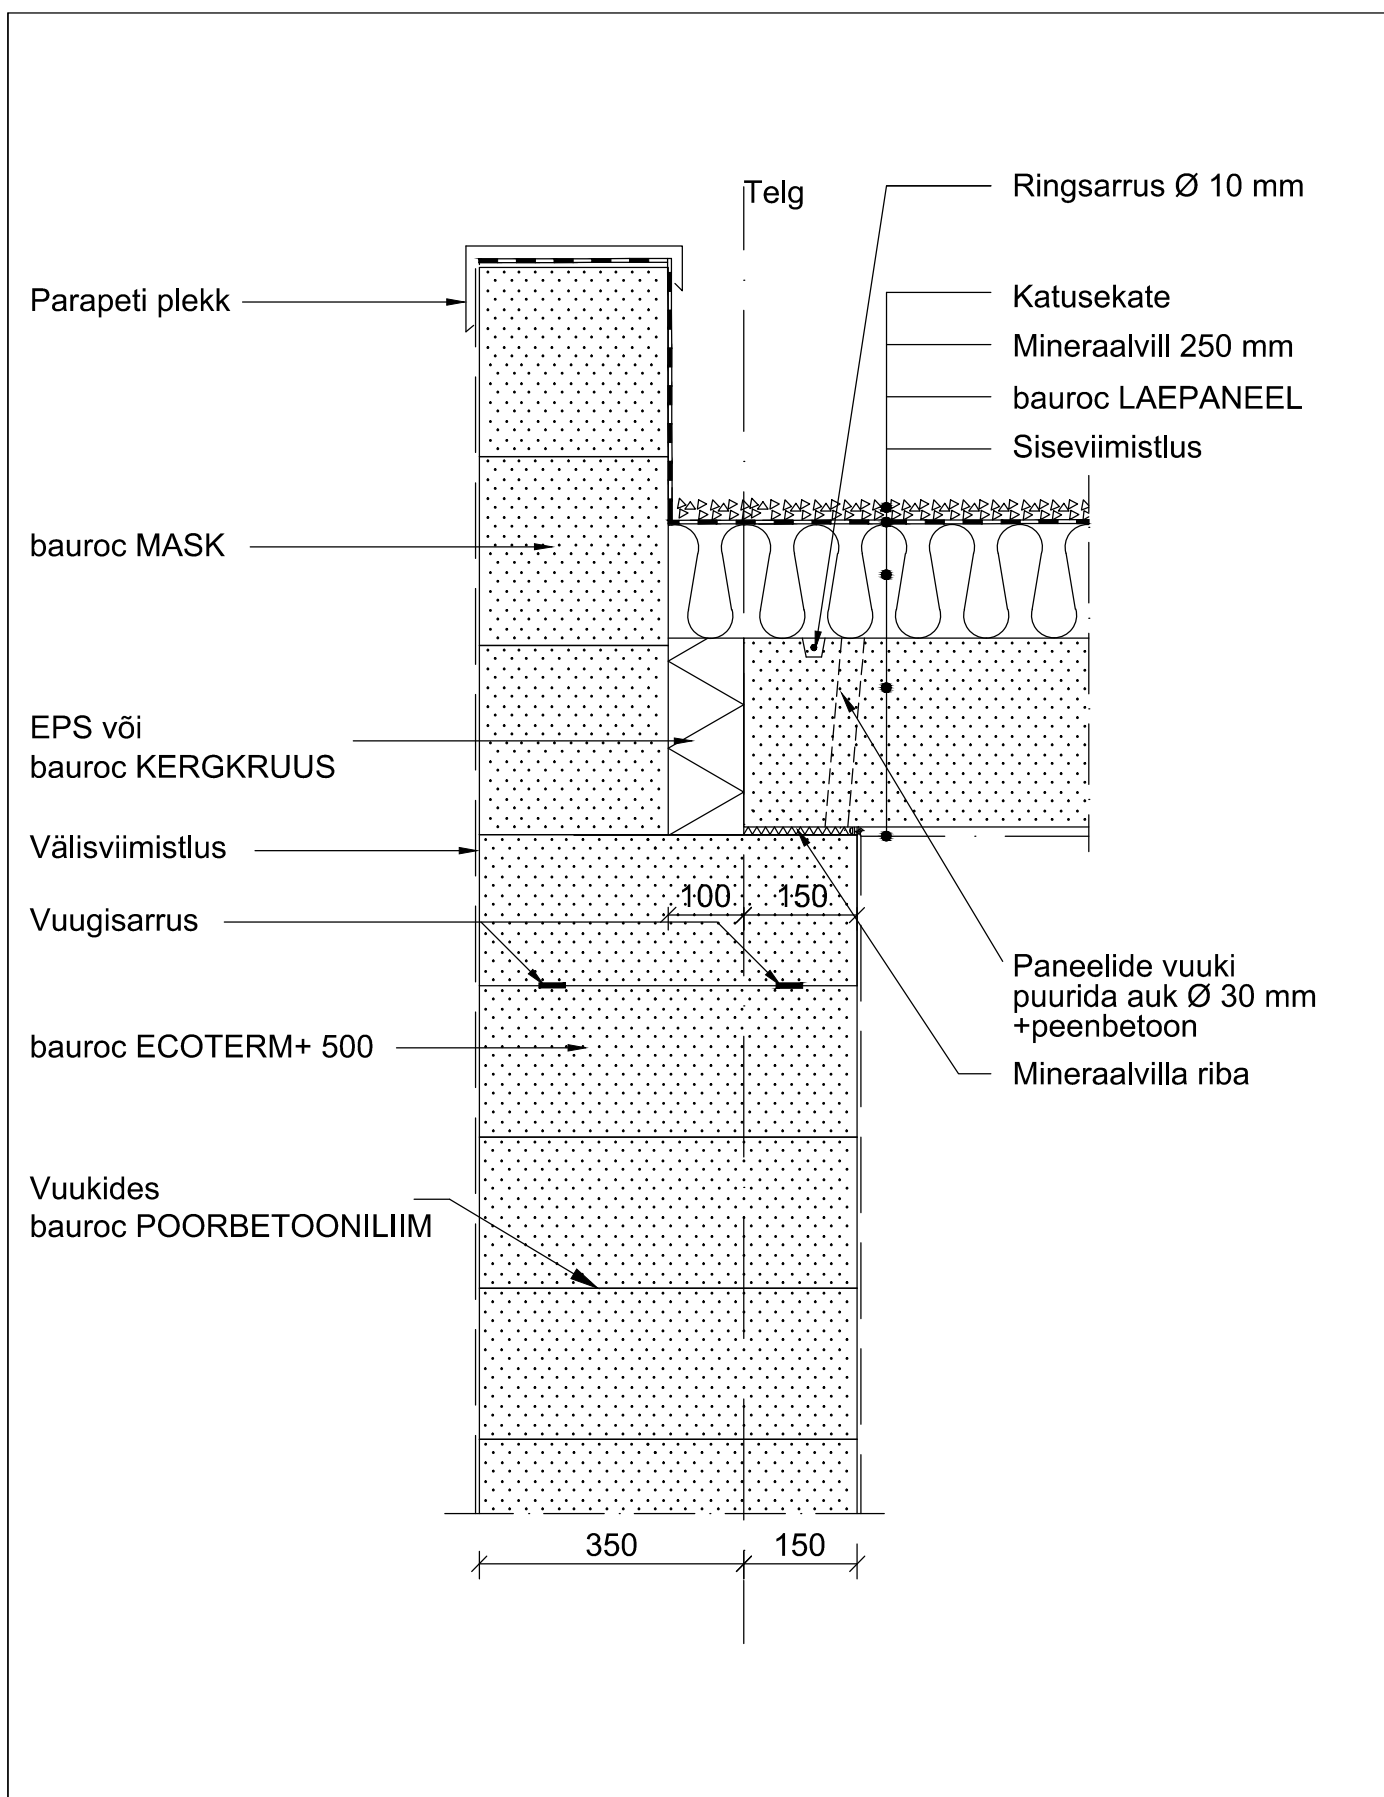


Tellija	Joonise nimetus bauroc ECOTERM+ 500 plokksein lamekatus bauroc LAEPANEEL		
	Joonestas	Mõõtkava M 1:10	
	Kuupäev 05.2017	Joonise nr. Katus 1.4	

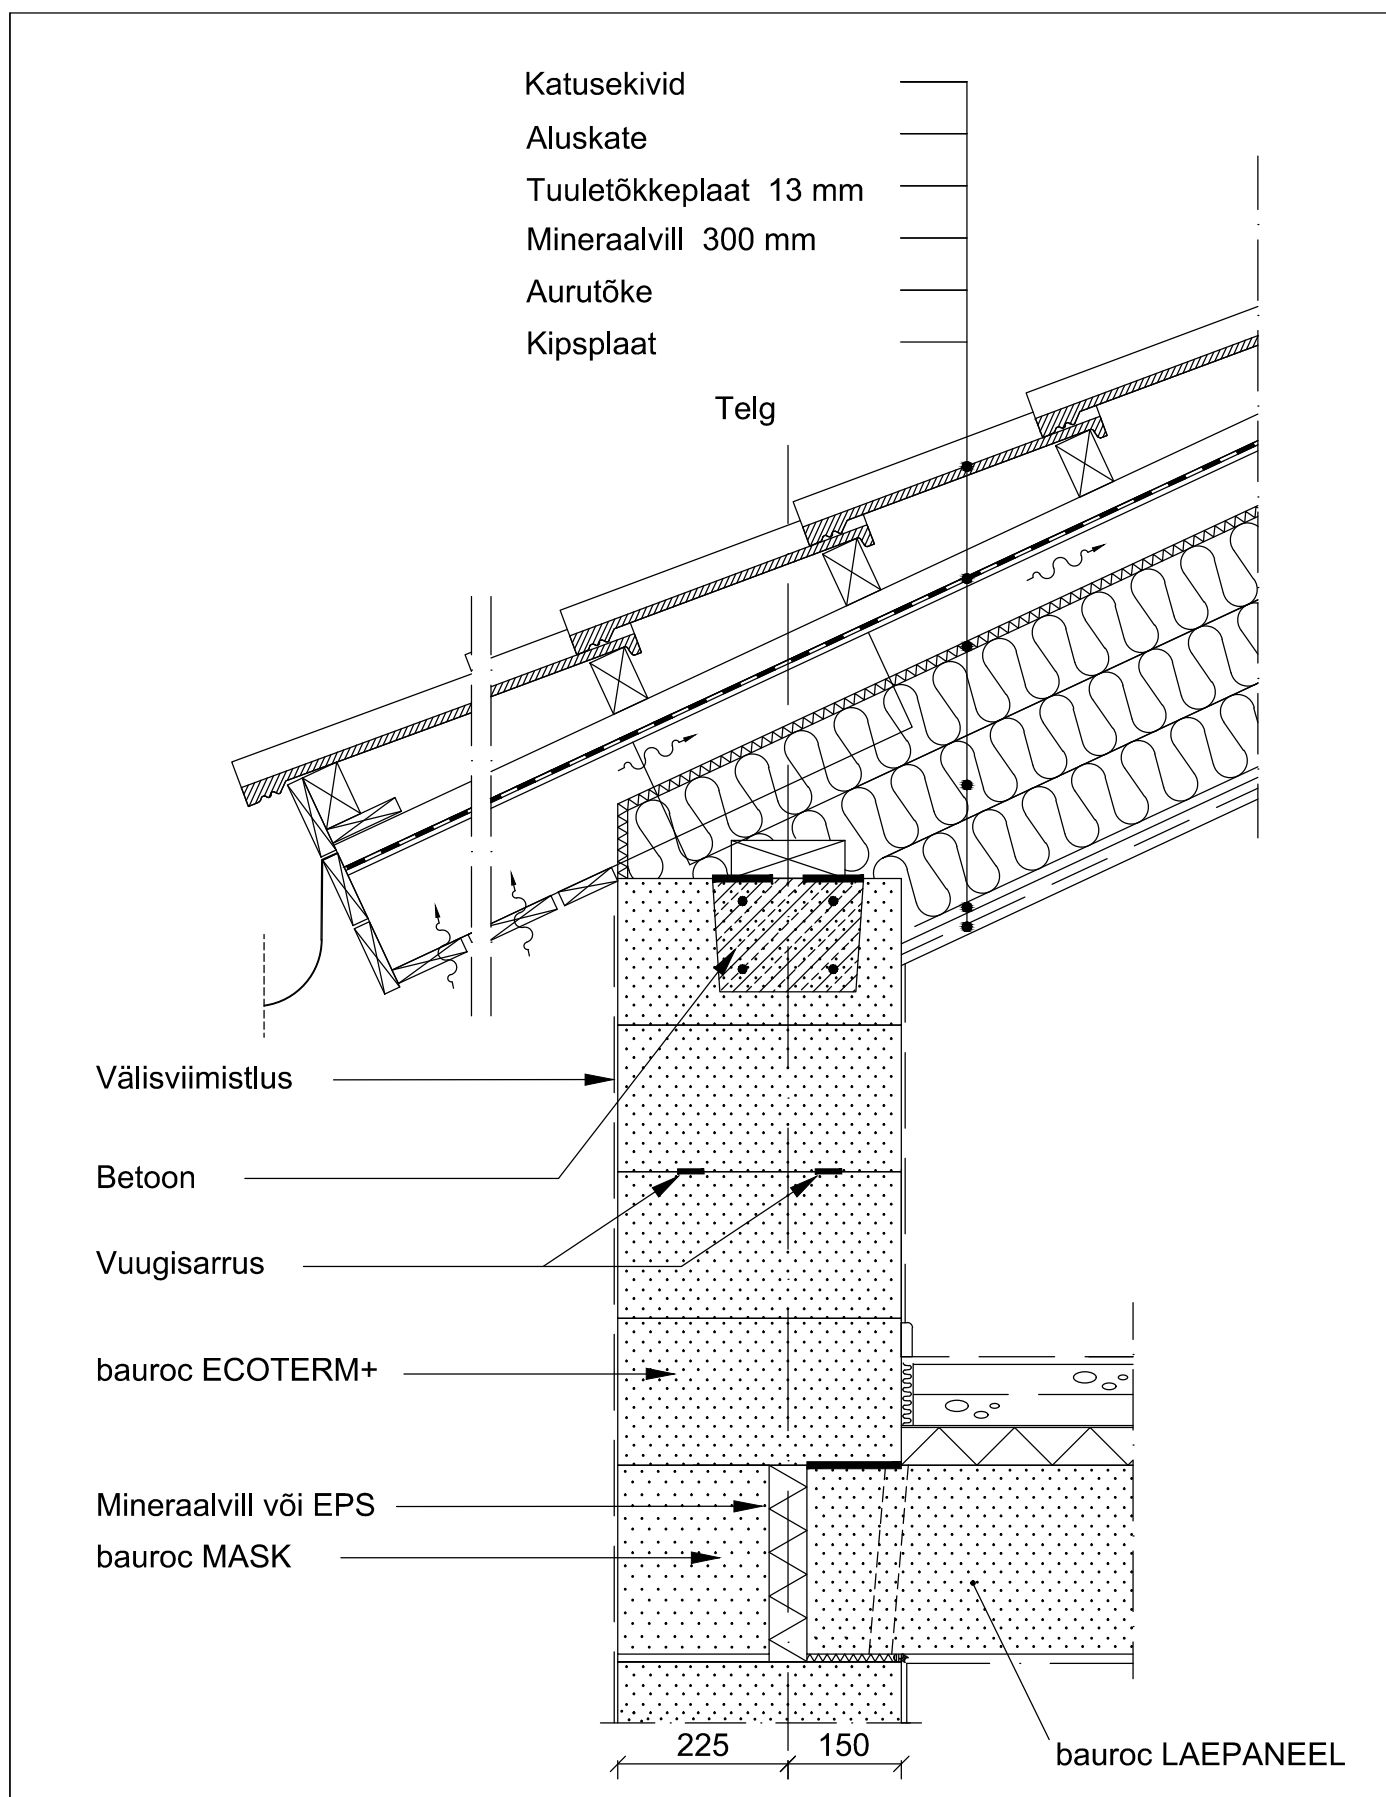



Tellija	Joonise nimetus bauroc ECOTERM+ 375 välissein Puitsarikatel katus ja bauroc vahelagi	
	Joonestas	Möötkava M 1:10
	Kuupäev 05.2017	Joonise nr. Katus 2.1

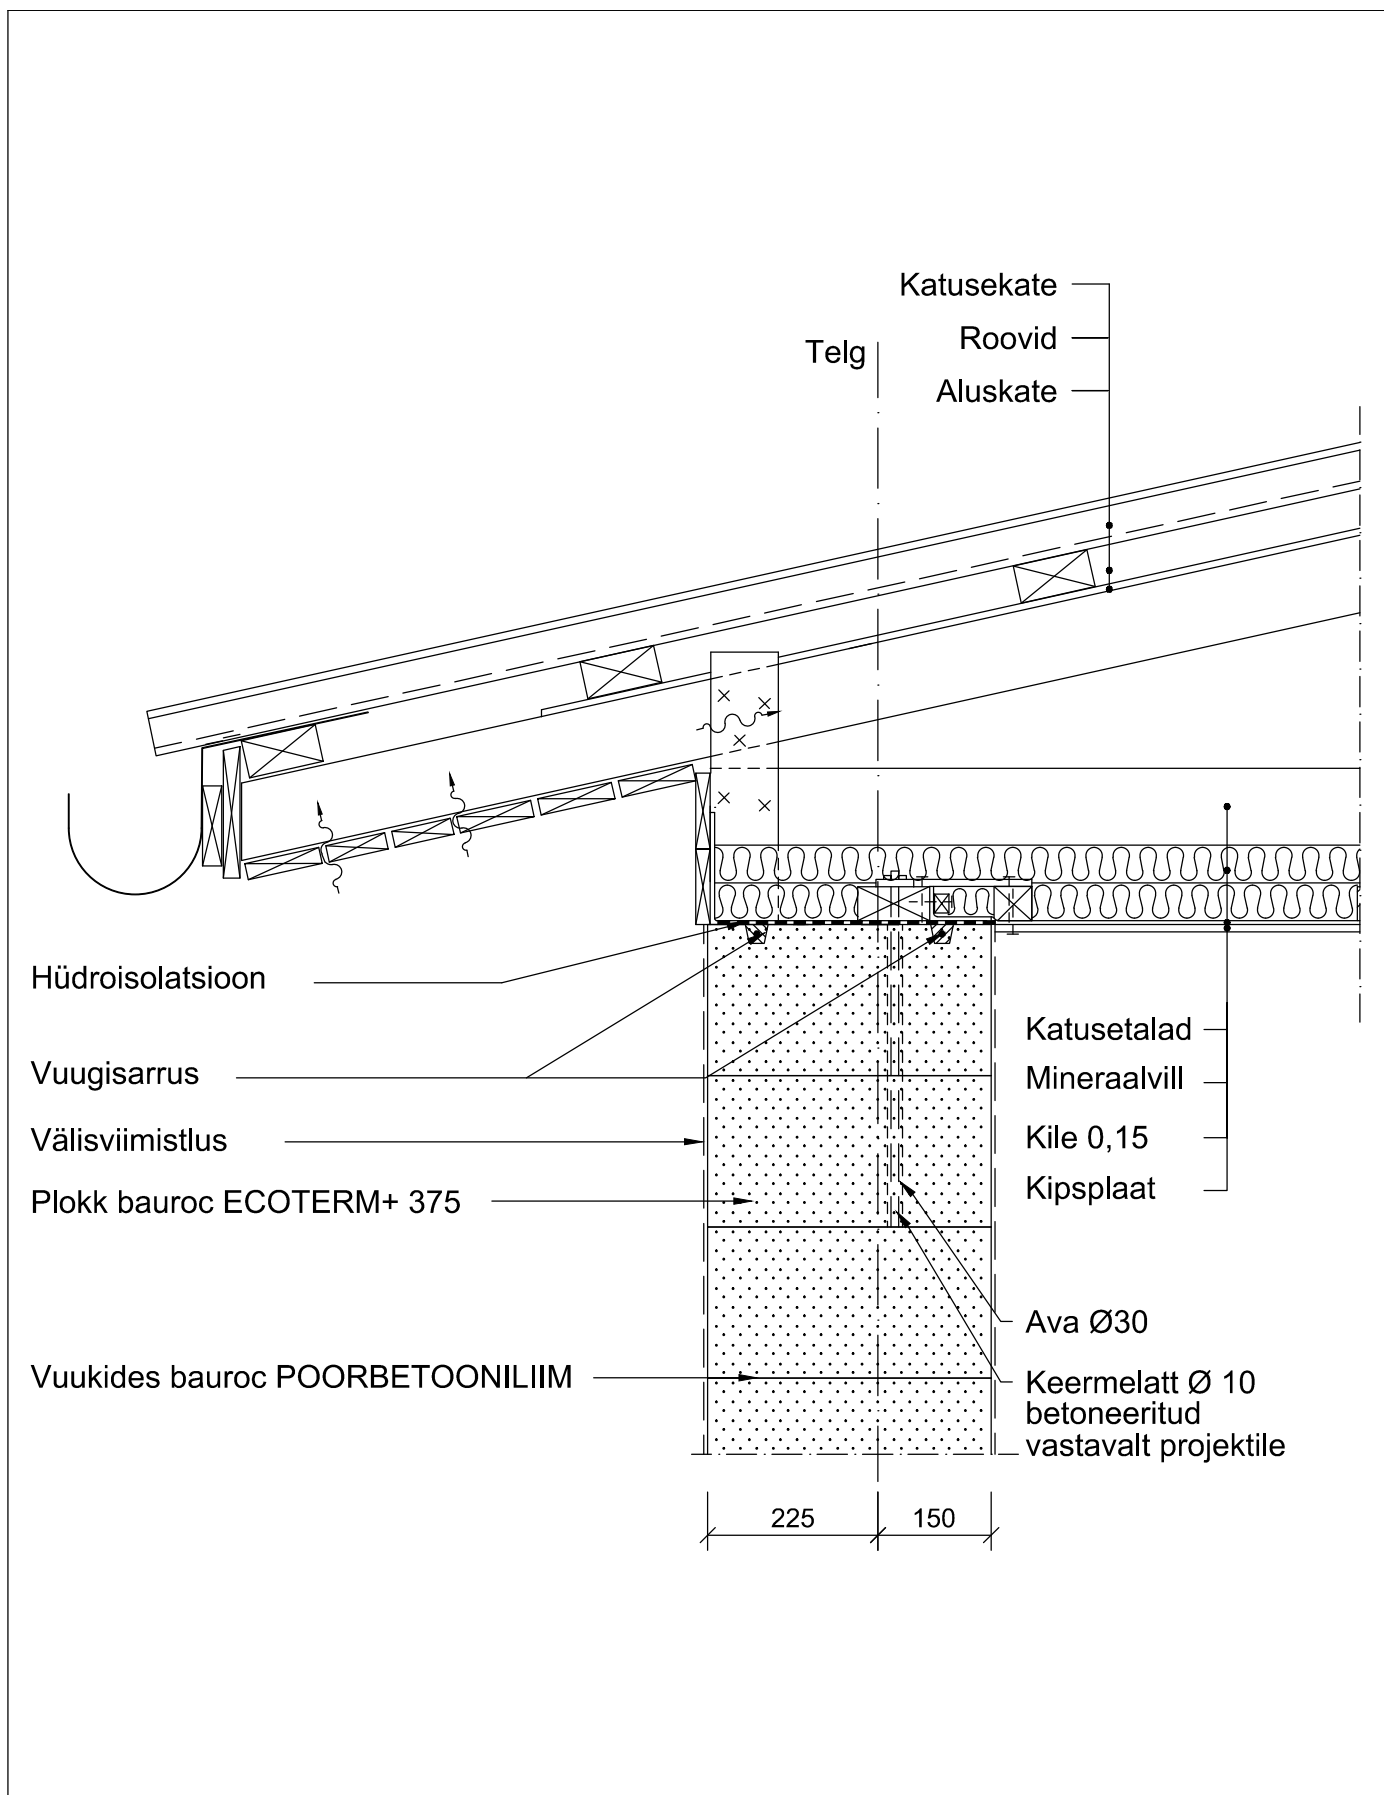



Tellija	Joonise nimetus Räästa sõlm puitaladel katuslagi	
	Joonestas	Möötkava M 1:10
	Kuupäev 05.2017	Joonise nr. Katus 4.2

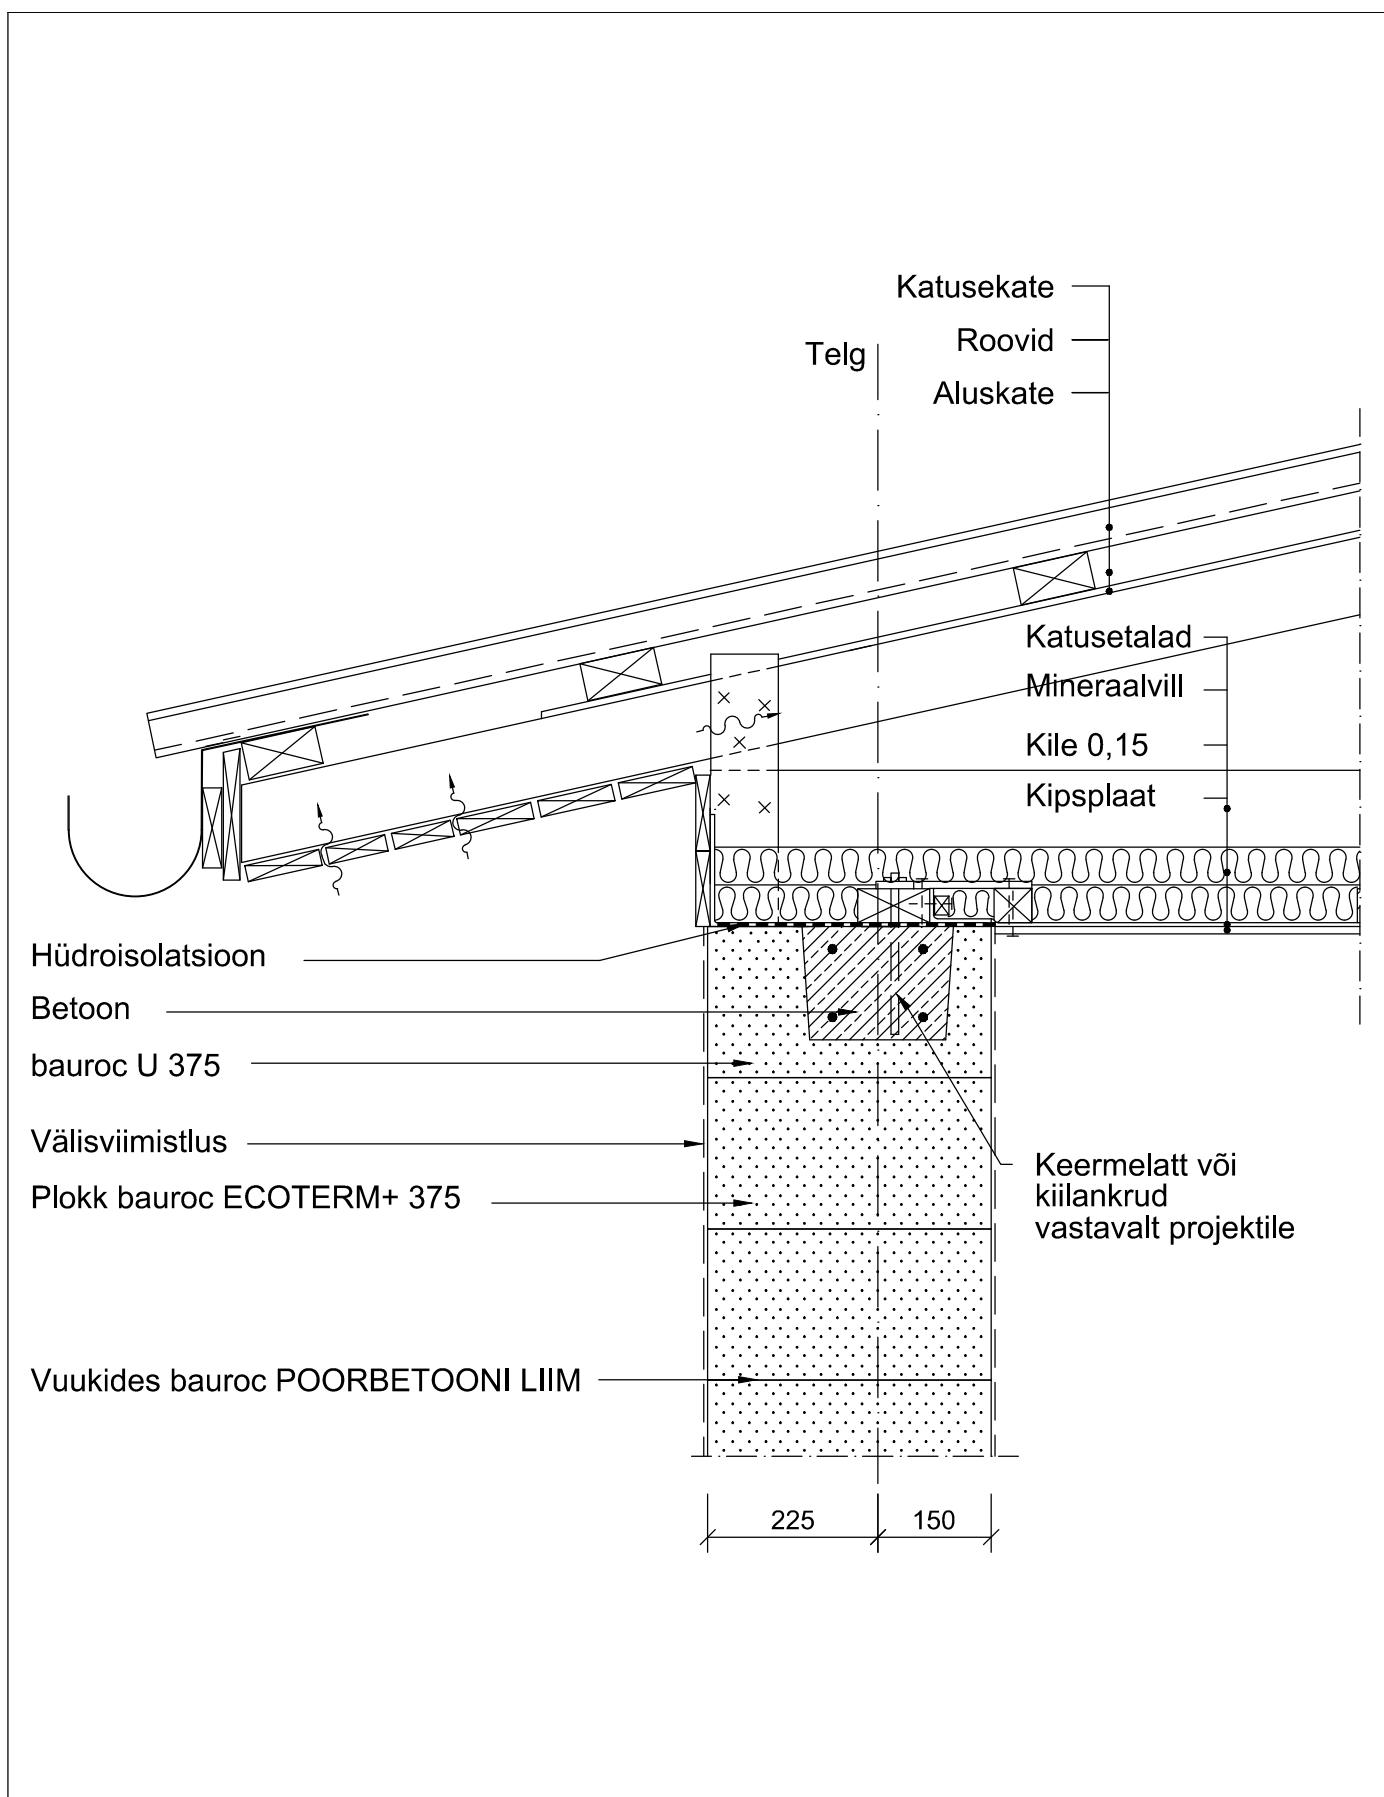


Tellija	Joonise nimetus Räästa sõlm puitaladel katuslagi	
	Joonestas	Mõõtkava M 1:10
	Kuupäev 05.2017	Joonise nr. Katus 4.3

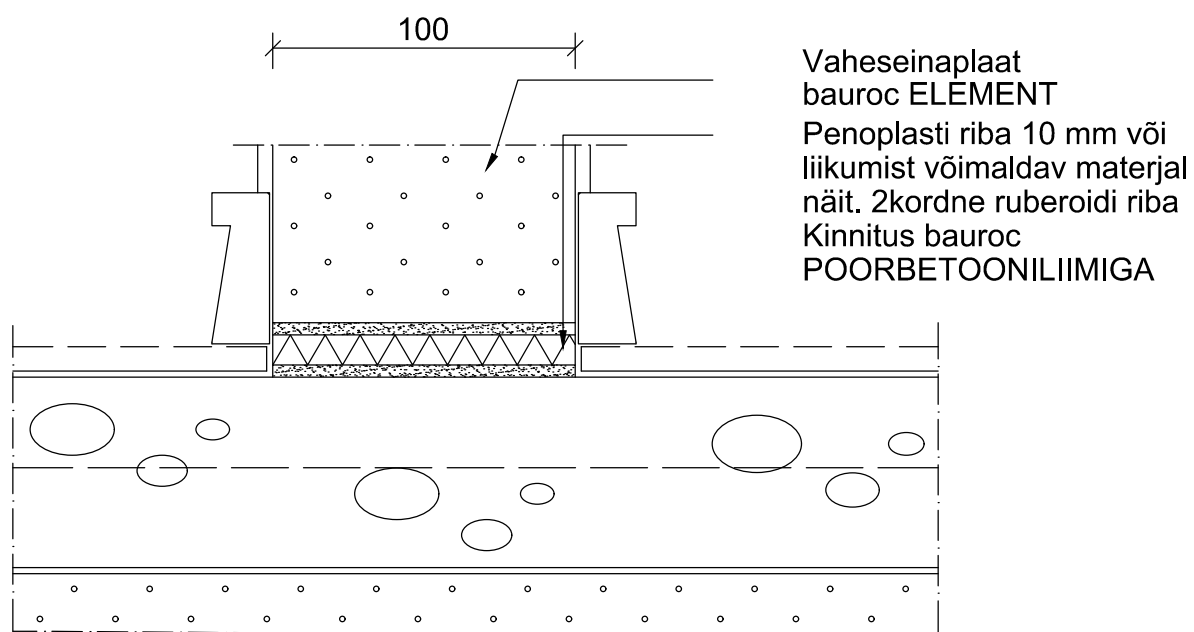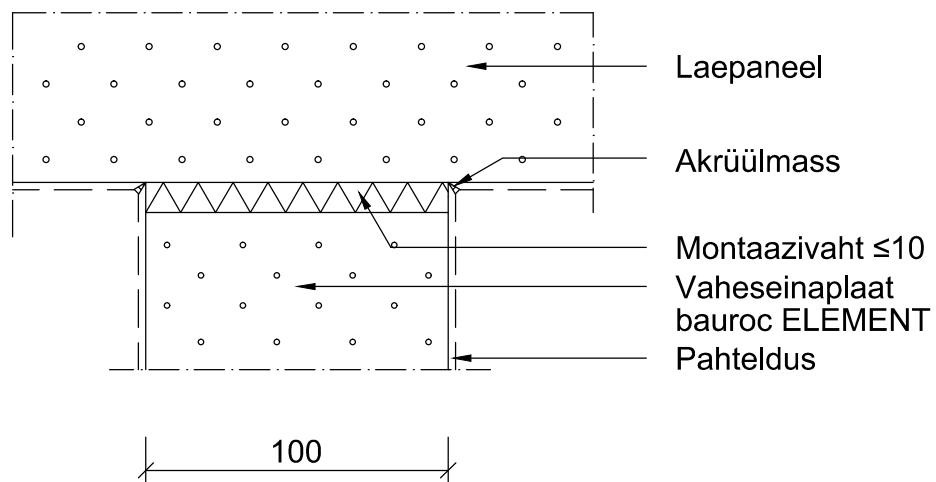


Tellija	Joonise nimetus bauroc ELEMENT vahesein	
	Joonestas	Möötkava M 1:2,5
	Kuupäev 05.2017	Joonise nr. Vahesein 1.3

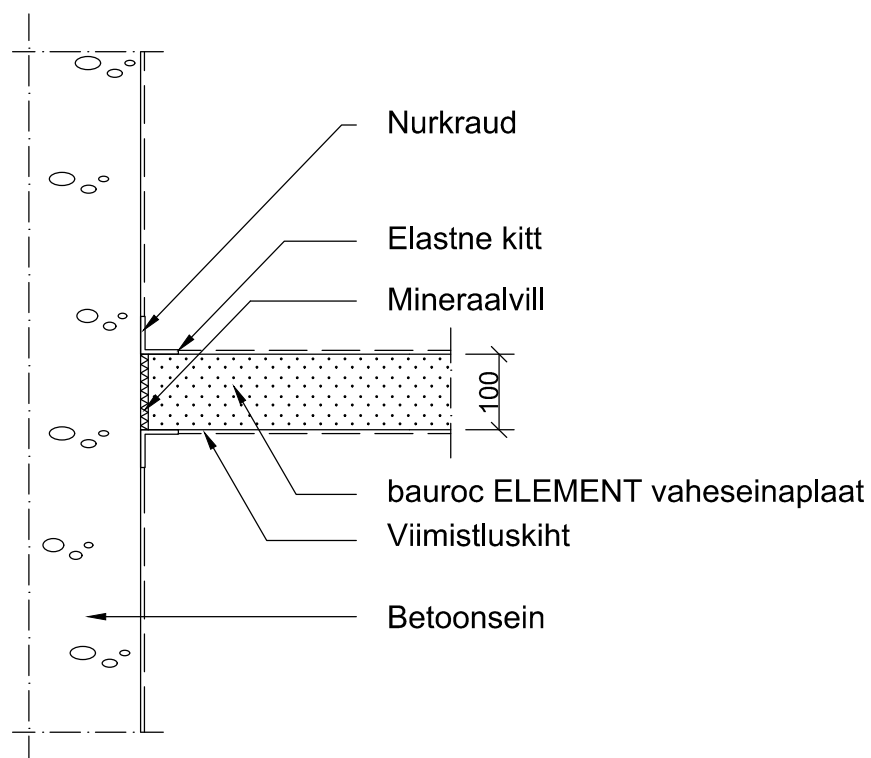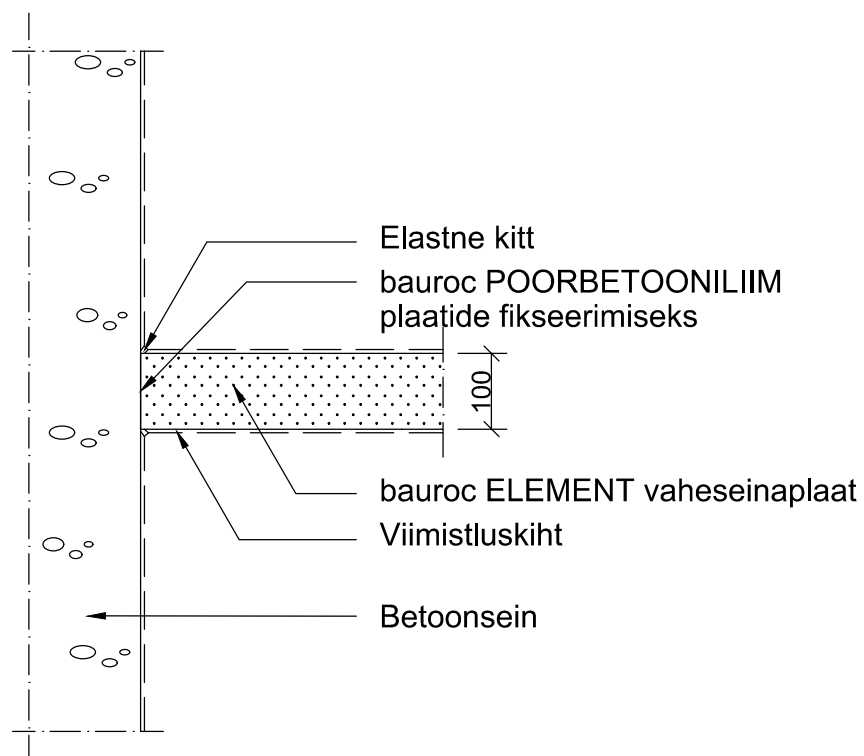


Tellija	Joonise nimetus Mittekandva bauroc vahesein liitumine külgneva betoonseinaga	
	Joonestas	Mõõtkava M 1:10
	Kuupäev 05.2017	Joonise nr. Vahesein 1.4

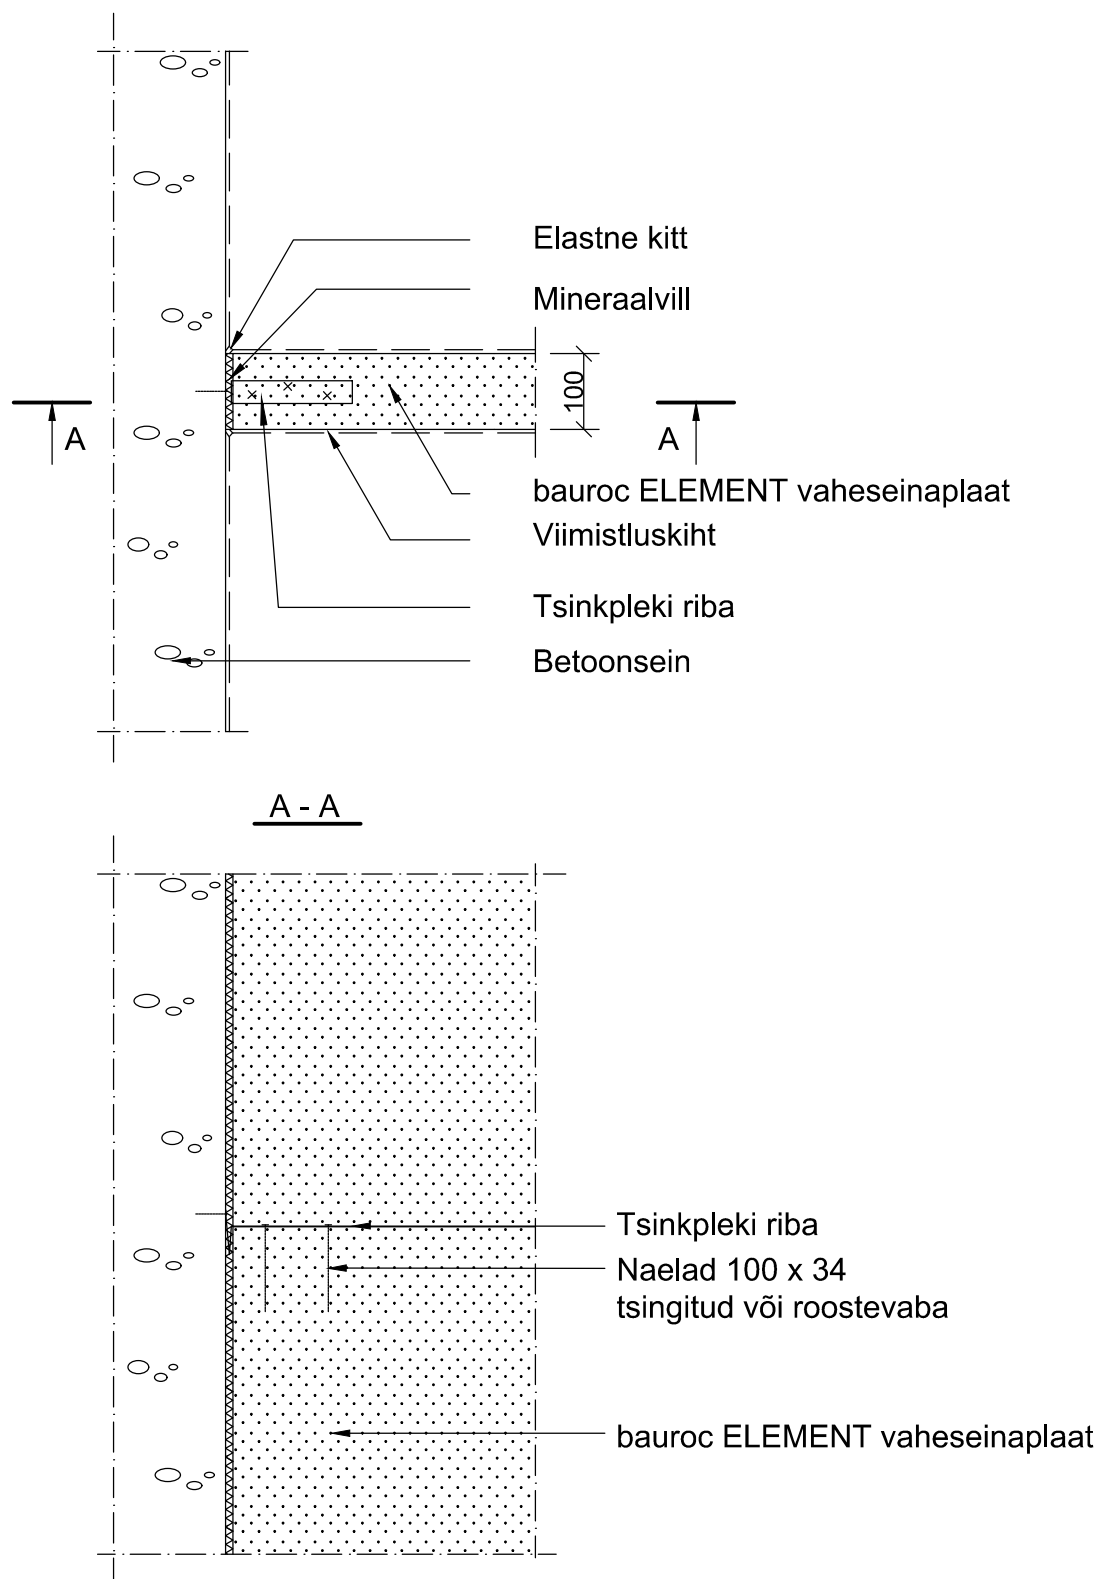

Tellija	Joonise nimetus Mittekandva bauroc vahesein liitumine külgneva betoonseinaga	
	Joonestas	Mõõtkava M 1:10
	Kuupäev 05.2017	Joonise nr. Vahesein 1.5

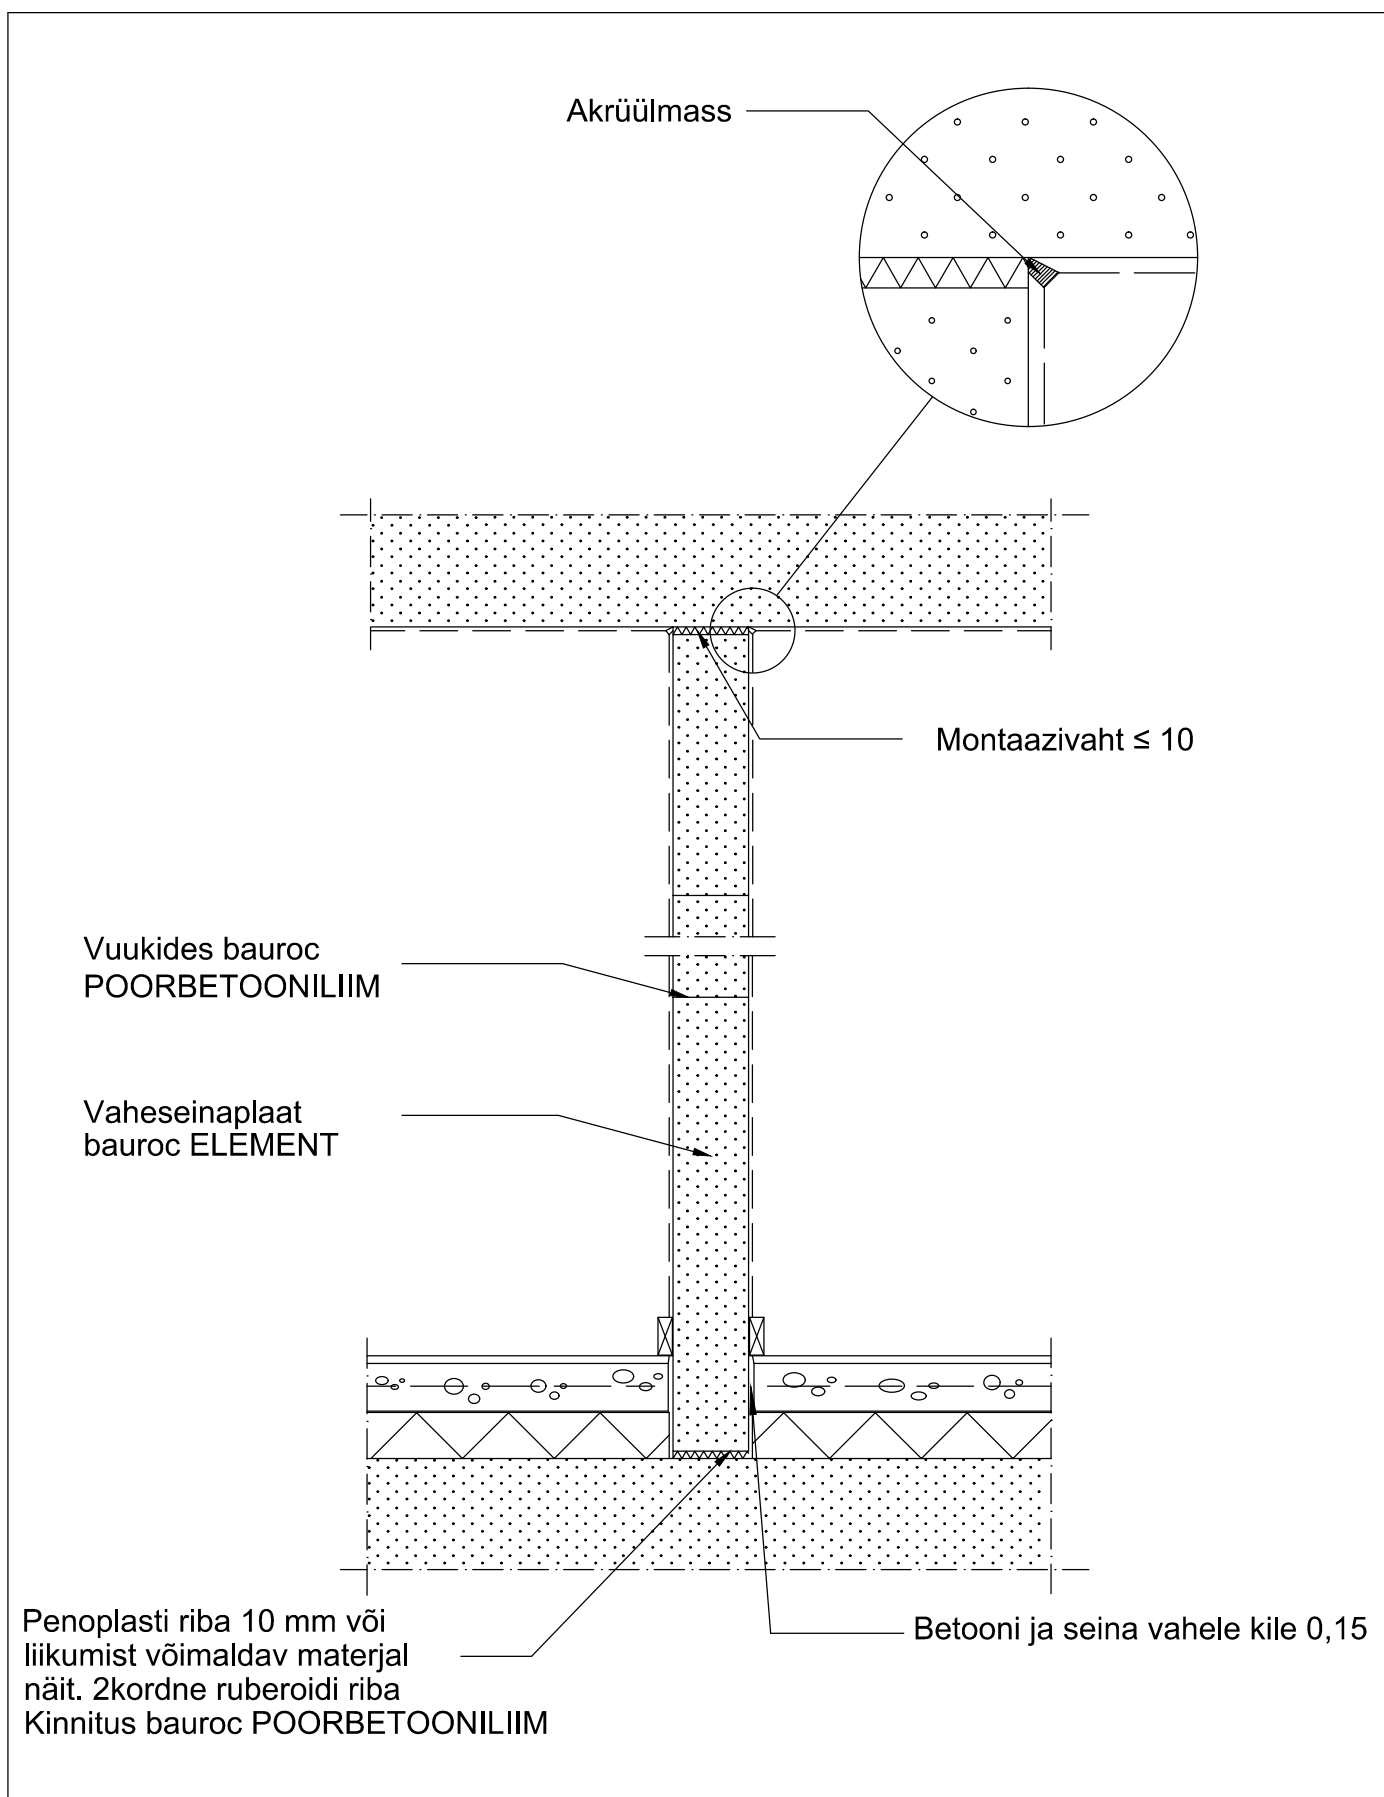

Tellija	Joonise nimetus Mittekandva bauroc vahesein liitumine põranda ja laega		
	Joonestas	Möötkava M 1:10	
	Kuupäev 05.2017	Joonise nr. Vahesein 2.3	

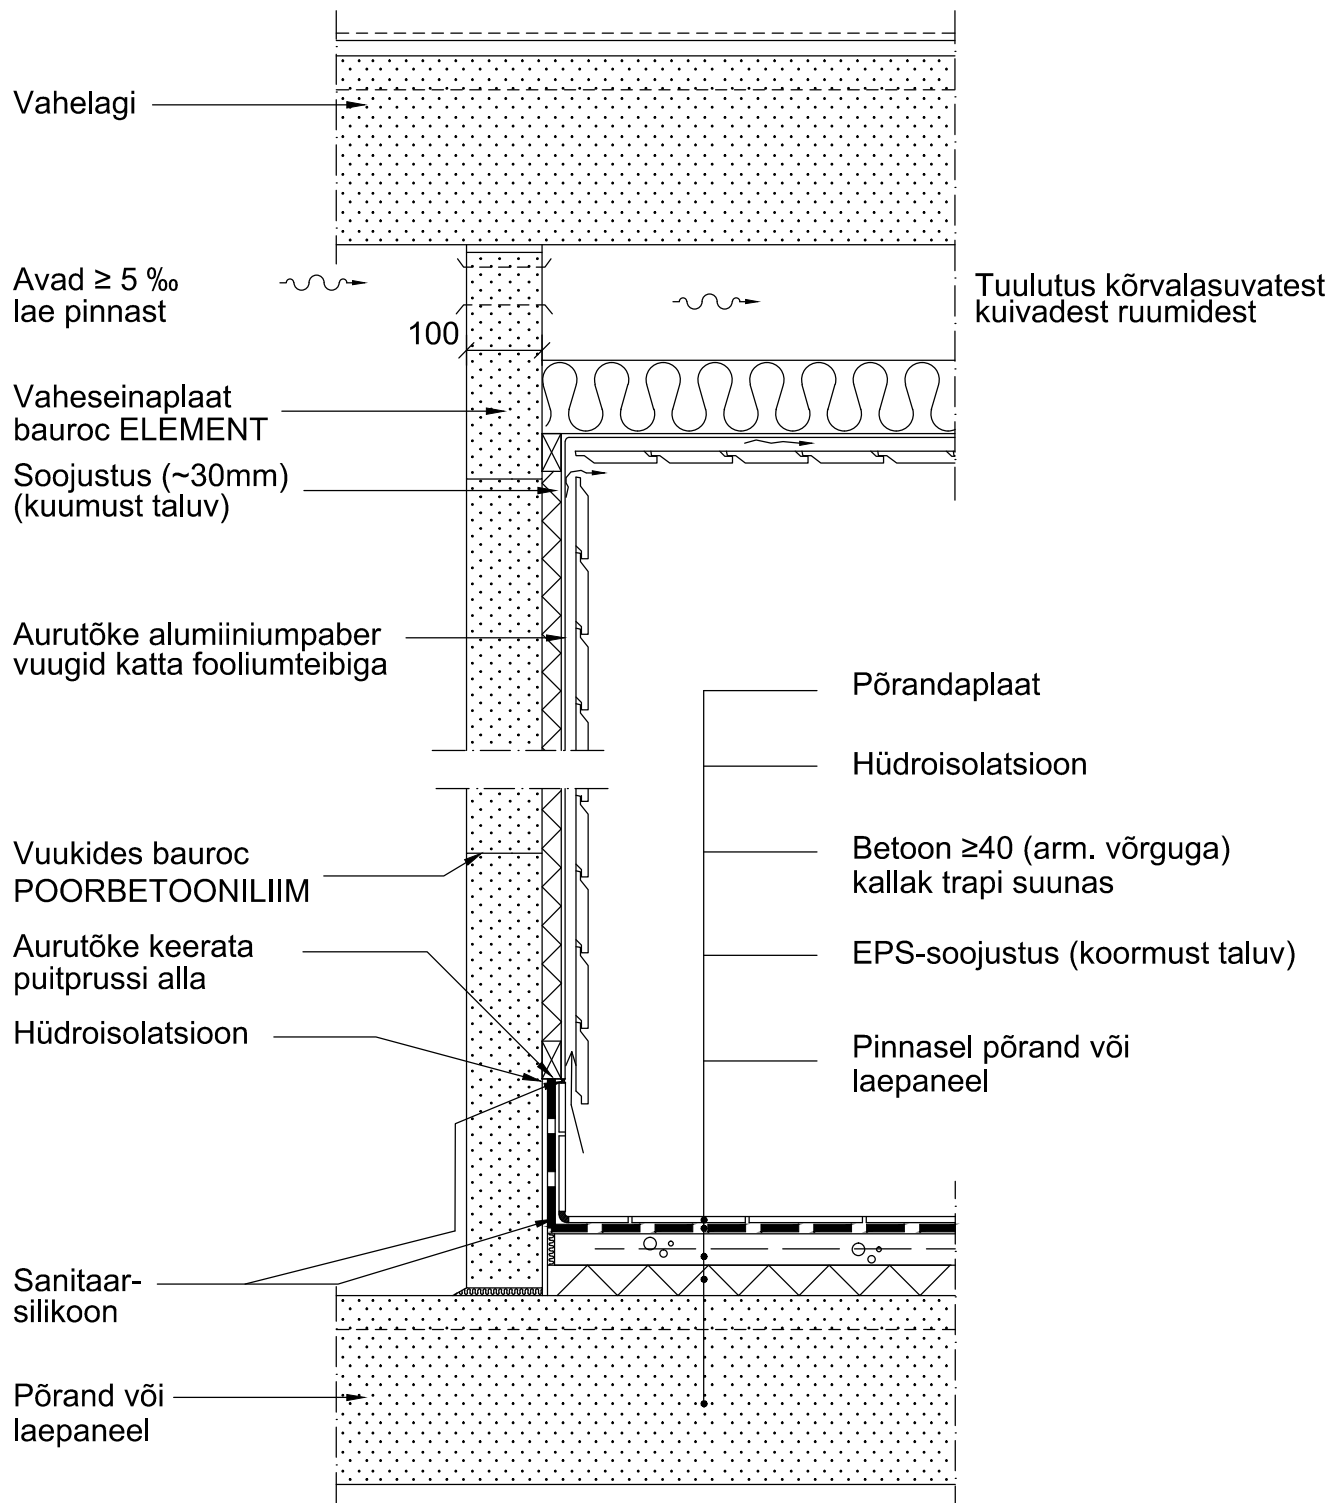

Tellija	Joonise nimetus bauroc vahesein sauna leiliruumis	
	Joonestas	Mõõtkava M 1:10
	Kuupäev 05.2017	Joonise nr. Vahesein 2.4