


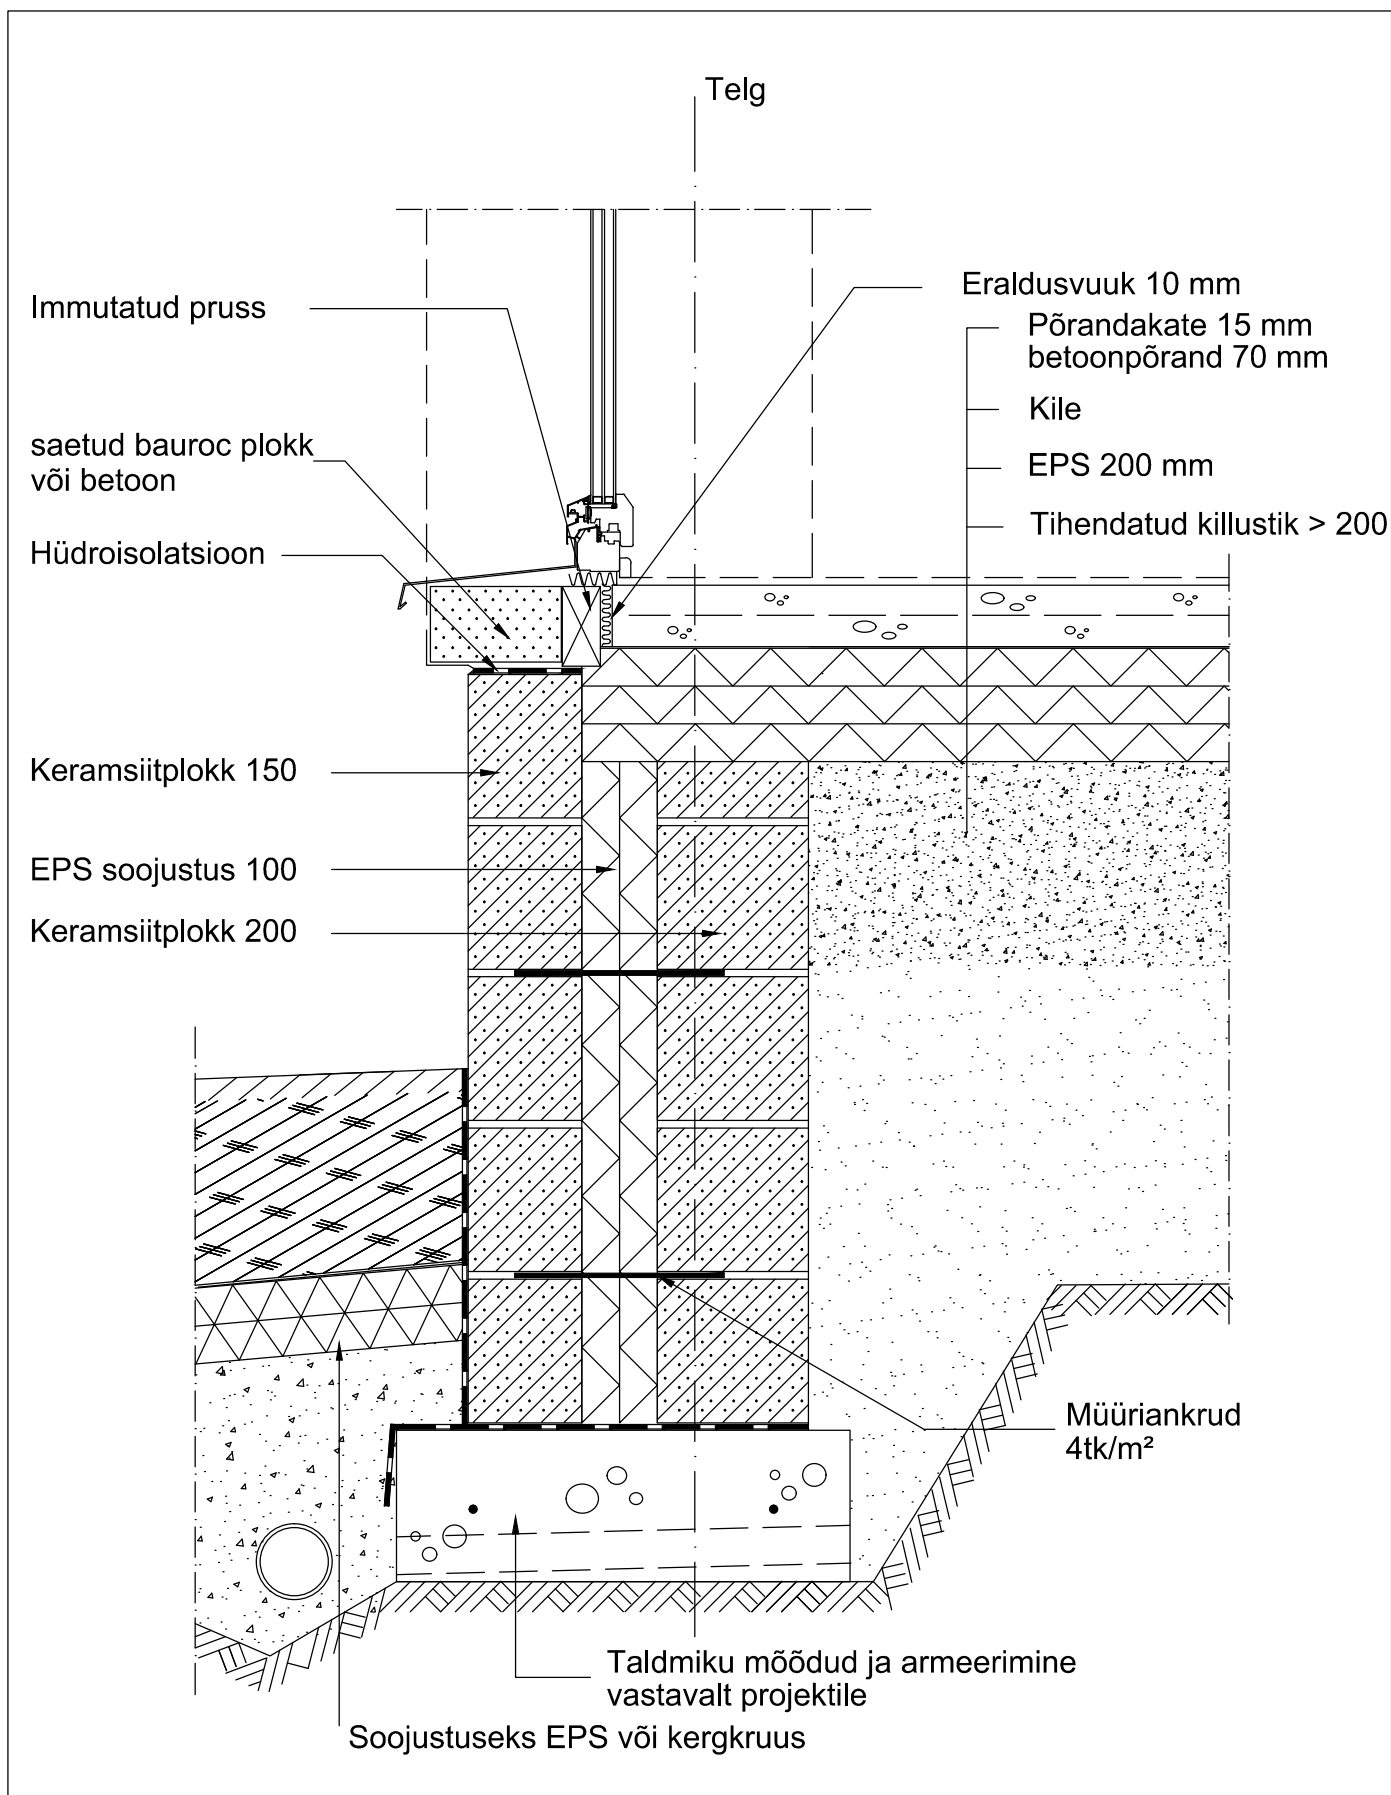

Tellija	Joonise nimetus Vundamendi sõlm; põrandani aken bauroc ECOTERM+ 500 mm välissein	
	Joonestas	Mõõtkava M 1:10
	Kuupäev 05.2017	Joonise nr. Vund 2.2.A